
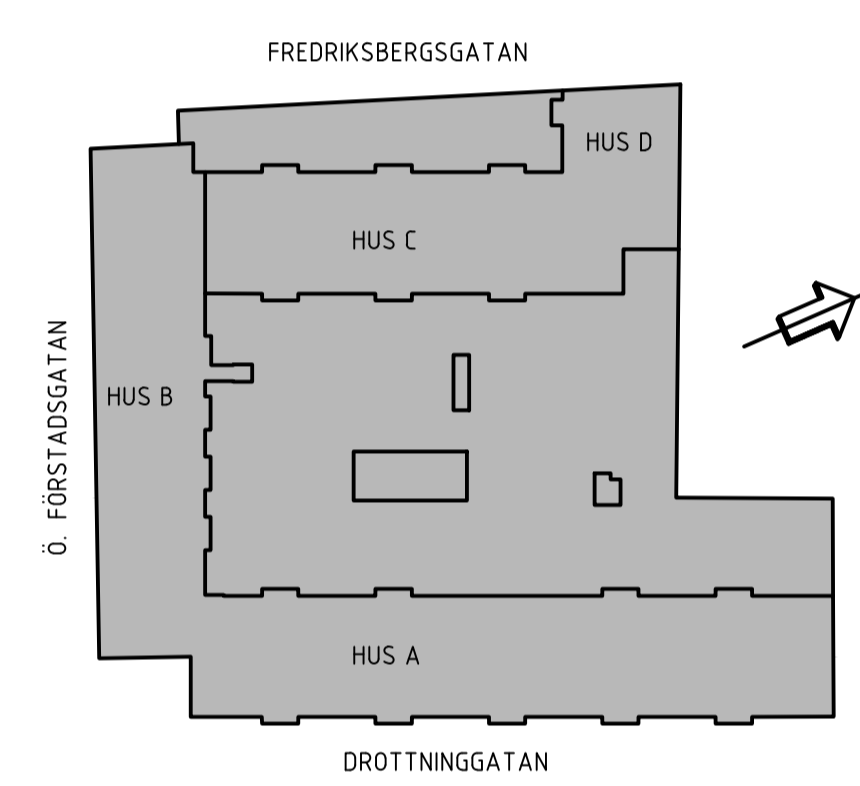


FÖRKLINGAR

--- BRANDCELLSGRÄNS

ORIENTERINGSGIFURER

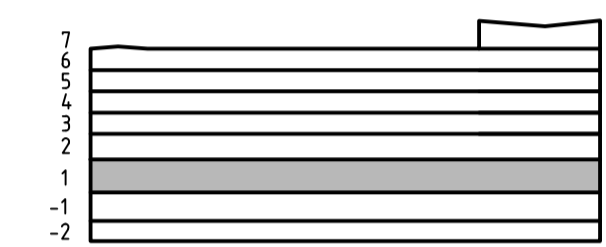

Ö. Förstadsгатan

Fredriksbergsgatan

Drottninggatan

- KÄLLSORTERING 89 LÄGENHETER
TOMMIG EN GANG PER VECKA
- 1- 600 LITER KÄRL RESTAVFALL
 - 2- 140 LITER KÄRL MATAVFALL
 - 3- 600 LITER KÄRL TÄNNINGAR
 - 4- 600 LITER KÄRL KÄRTONG
 - 5- 180 LITER KÄRL PLAST
 - 6- 190 LITER KÄRL METALL
 - 7- 190 LITER KÄRL FÄRGAT GLAS
 - 8- 190 LITER KÄRL ÖFÄRGAT GLAS

PH 24-04-04



RELATIONSHANDLING	Arkitekt SAR/MSA MAGNUS RYDSTERN	Kv NILS 21, MALMÖ
BYGGHANDLING	magnus@magnusrydstern.se +46 733 306869	PLAN BOTTENVÄNING
FÖRFRÅGNINGSUNDERLAG	RITAD AV, KONSTRUERAD AV MR	SKALA 1:200 (A1) / 1:400 (A3)
PRELIMINÄRHANDLING	ORT, DATUM MALMÖ 24-XX-XX	RITINGSNUMMER A0:01
BYGGLOVHANDLING		ANDR BET