


PLANUTSNITT Bv

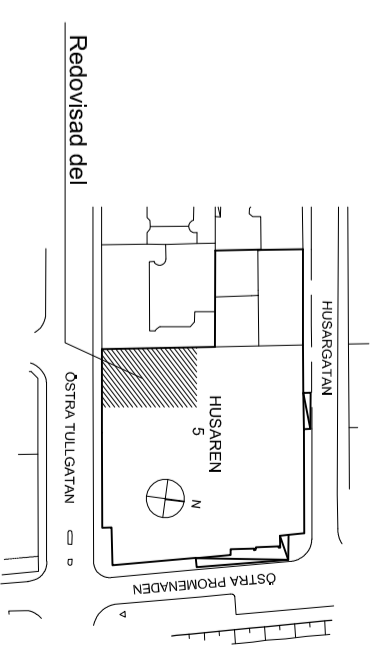

SITUATIONSPLAN 1:2000

Kv HUSAREN 5 - MALMÖ
 Östra Tullgatan
 Skissförslag ombyggnad
 Del av Bv
 skala 1:100 (A3)

20-11-09

Arkitektkontoret
 RYDSTERN & LILIEDAHL AB
 Aggregat 5 211 33 Malmö
 Tel: 040-30 68 69 E-mail: info@rl.se
 www.rl.se