




ÖSTRA PROMENADEN

PLAN - DEL AV VÅN 2 / LOA 385 M²

0 1 2 3 4 5 m

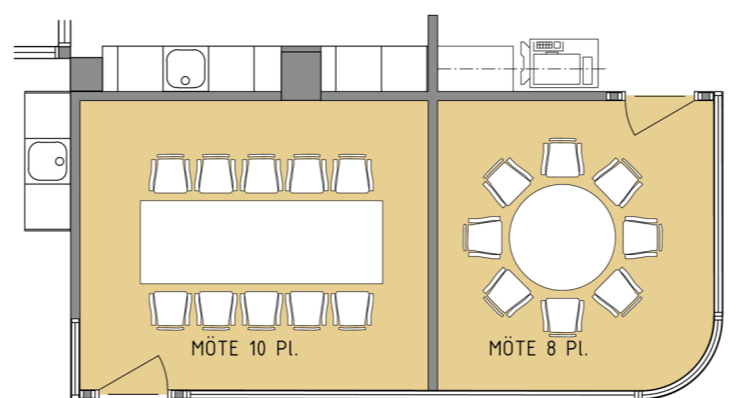

KV HUSAREN 5 - MALMÖ

SKISS - DEL AV VÅNING 2

SKALA 1:100

2024-12-10

Arkitekt SAR/MSA
MAGNUS RYDSTERN

magnus@magnusrydstern.se
+46 733 306869