



RITNING OCH MÅTT BASERAS PÅ ETT ORIGINAL. VISS AVVIKELSE KAN DÄRFÖR FÖREKOMMA.

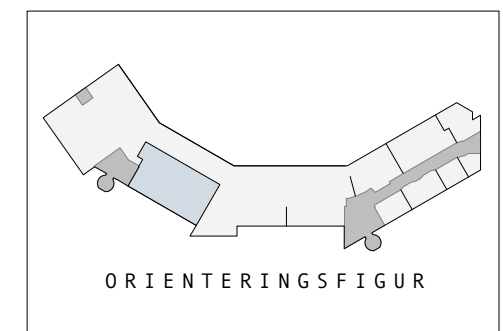

NYFOSA

DANVIKCENTER
HÄSTHOLMSVÄGEN 32
PLAN 5
KONTOR

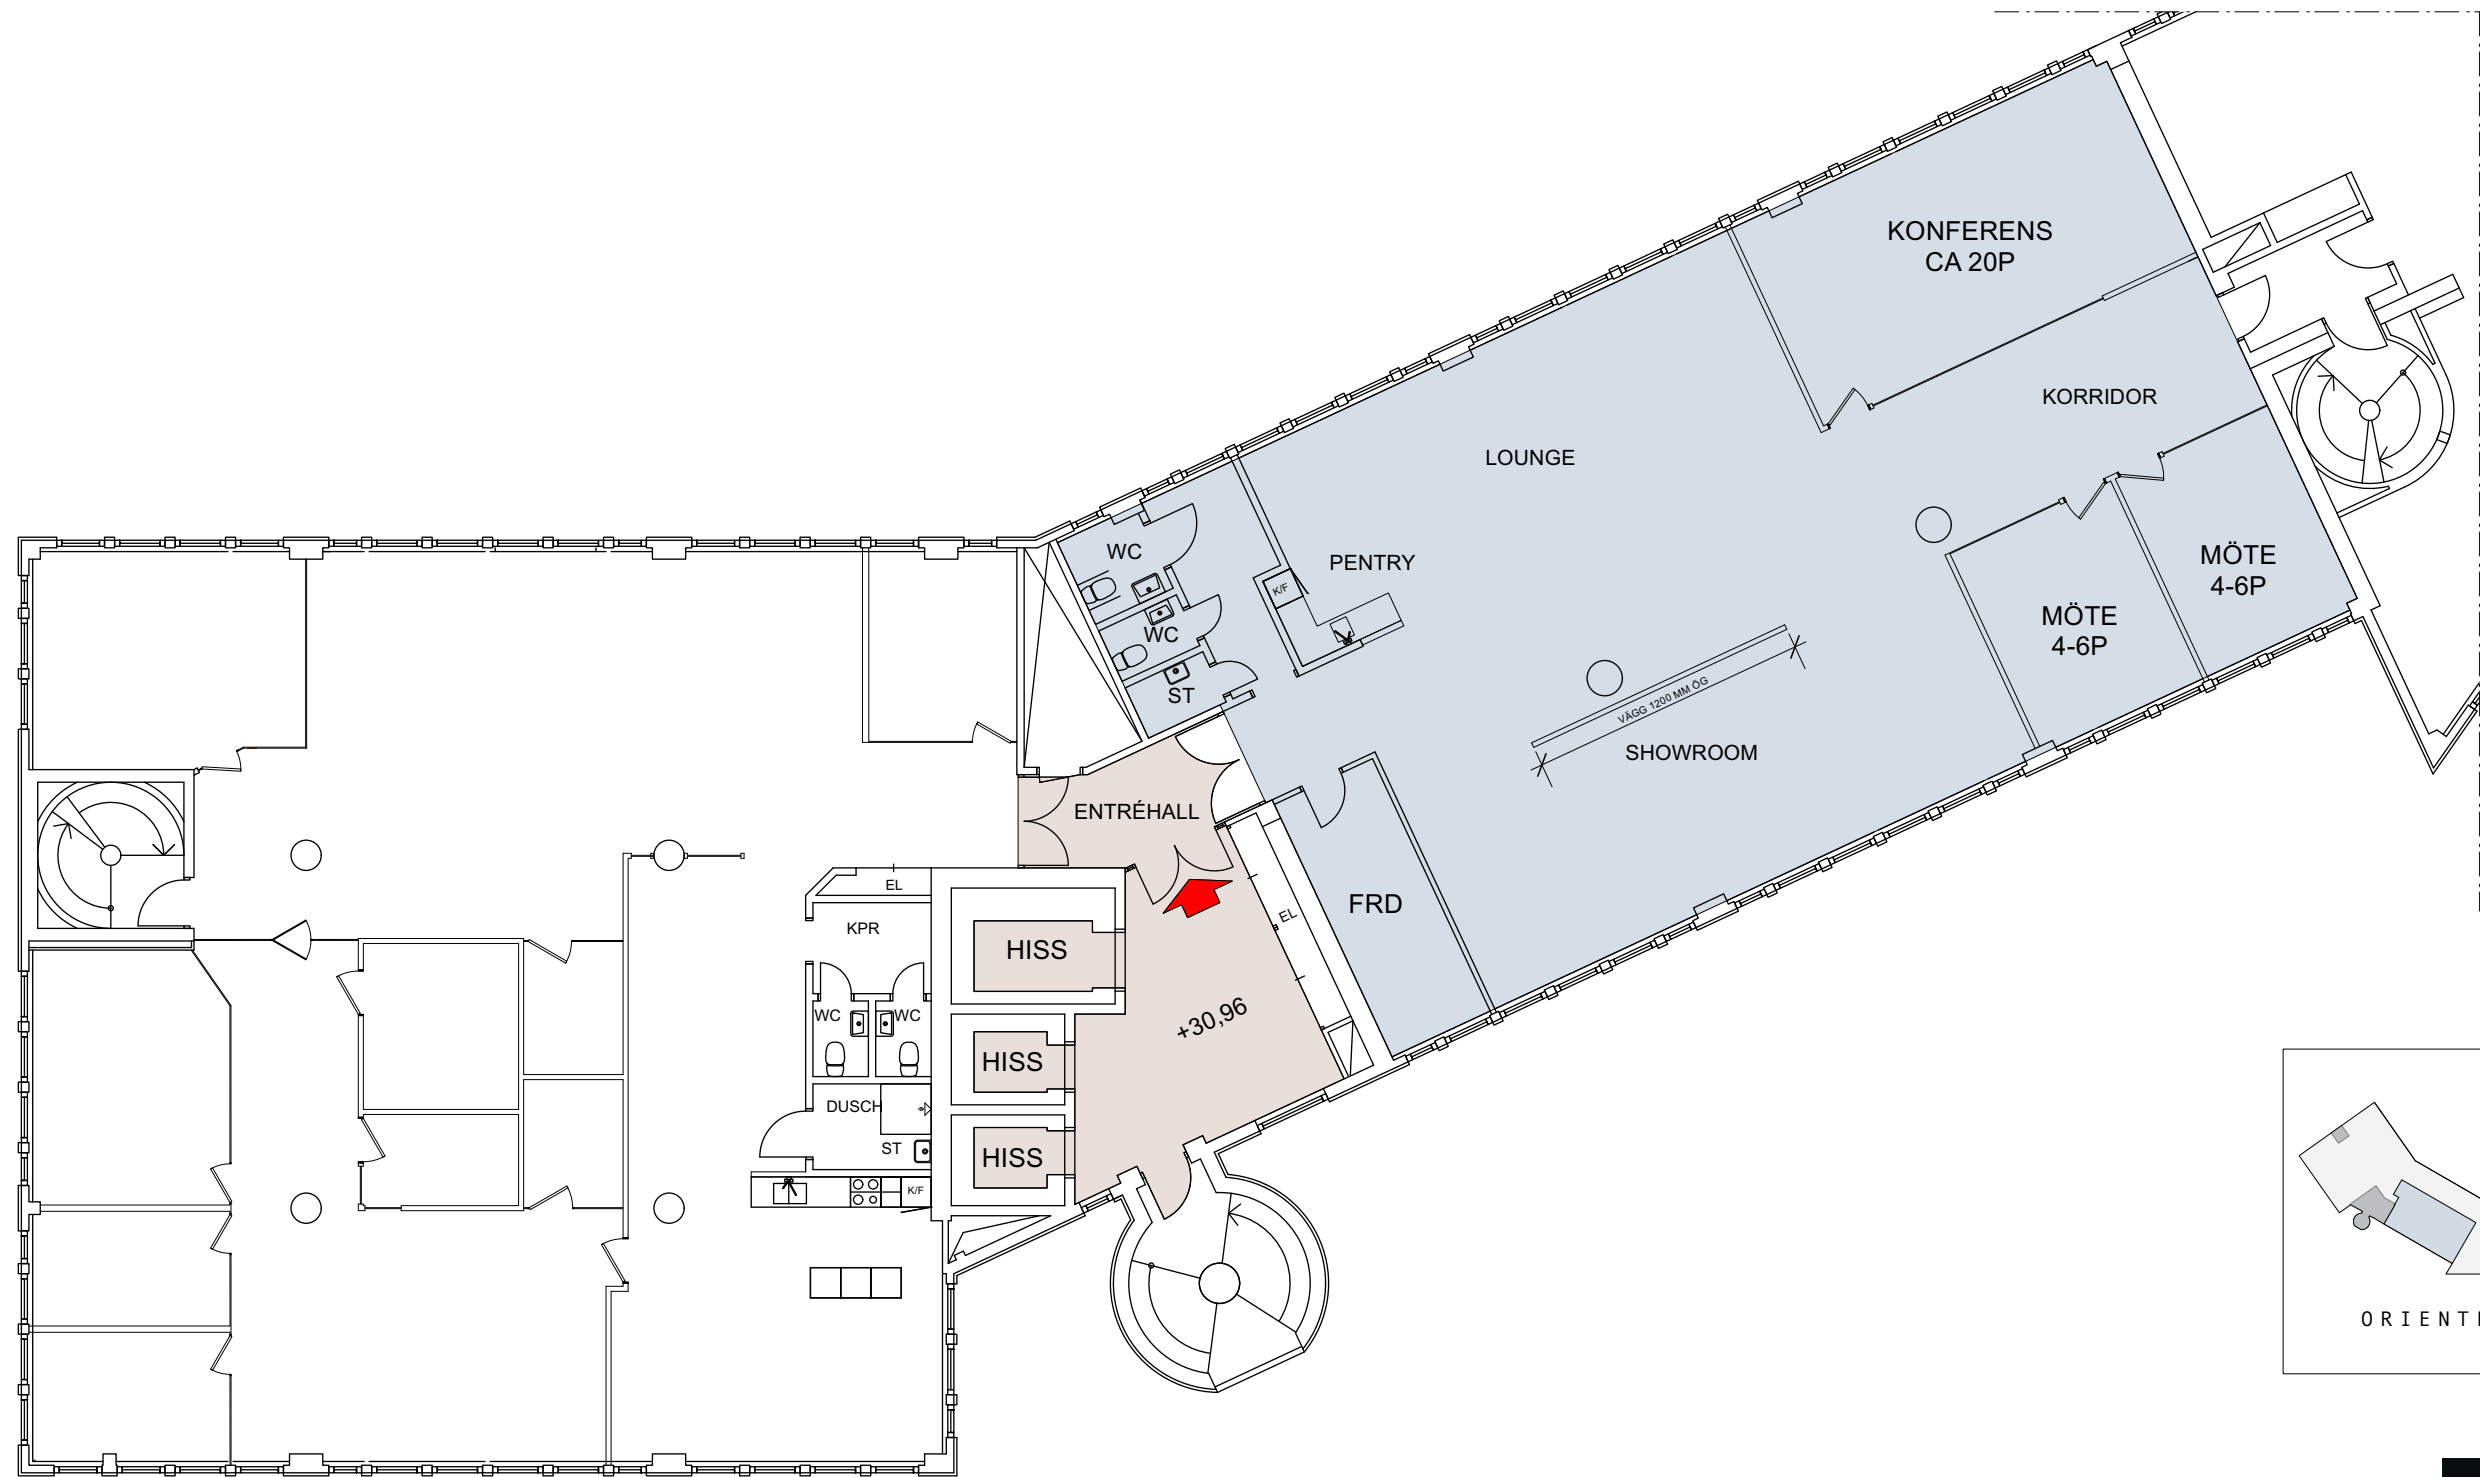

Format A3 Skala 1 : 100

VAKANT, CA 263 KVM 2023-10-25. AJ

nordic:pm