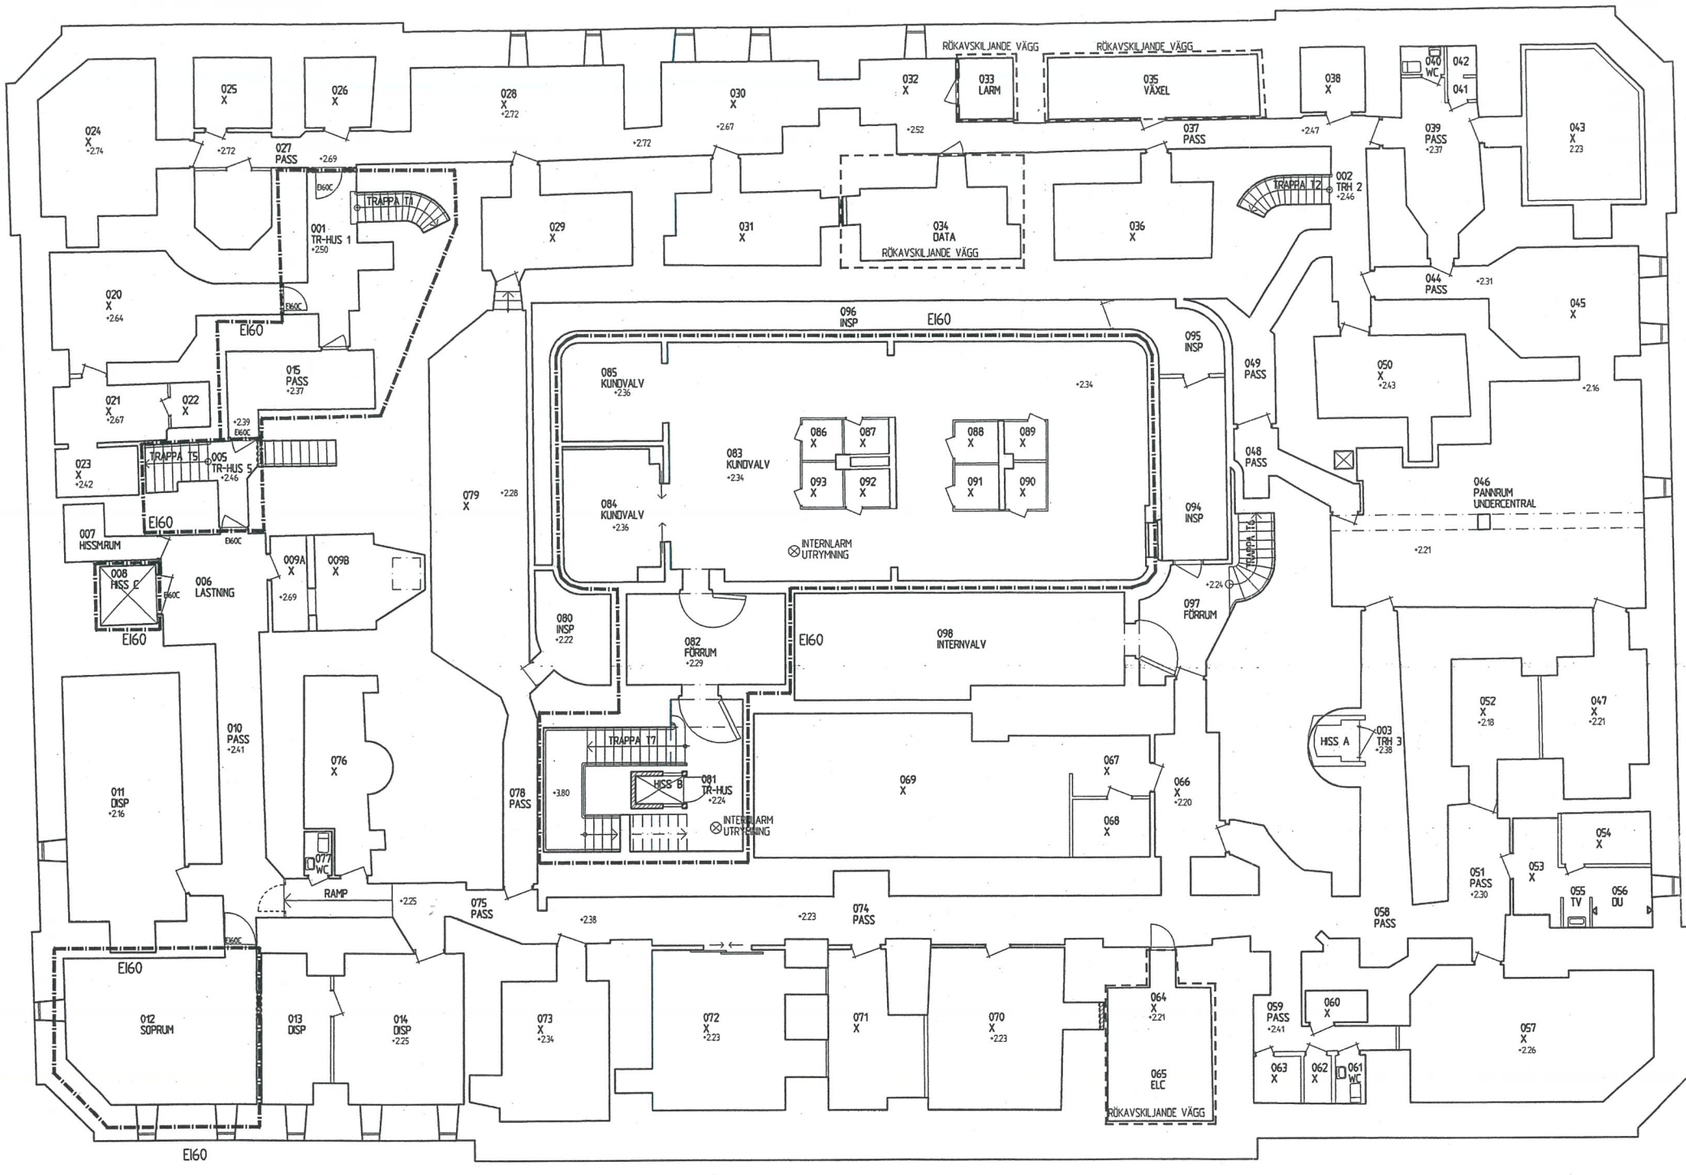

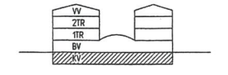

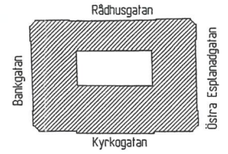

METER
0 1 2 3 4 5 6 7 8

BET	ANT	ÄNDRINGEN AVSER	SIGN	DATUM

BRANDSKYDDSDOKUMENT

SUNDSVALL, PAN 5
SUNDSVALLS KOMMUN

BESTÄLLARE
NORDBANKEN FASTIGHETER AB
B10, 105 71 STOCKHOLM, 08-676 95 00

	AROSGRUPPEN Arkitekter AB	018-17 20 00
K	J&W AB	060-67 15 00
E	Elekiriska Ingenjörsbyrån	016-13 91 00
VVS	VBB Theorells AB	060-16 99 70

UPPDRAG NR	RITAD AV	HANDLÄGGARE
9111	--	L FORSLUND
DATUM	ANSVARIG	
1997-03-15	R MARTIN	

ÄNDRING BANKLOKAL
PLAN 0

SKALA	NUMMER	BET
1:100	A304:011	

© AROSGRUPPEN Arkitekter AB 1996
PLOT NYTT A304:011 STHP NYTT AR1-P401 RIT NYTT A30-P001