


FÖRKLARINGAR:
 FASTIGHETEN UPPFÖRDES 1962-69 AV BYGGHERRE OCH BYGG-
 MÄSTARE OLOV LINDGREN, ARKITEKT VAR ARCHIBALD FRID.
 FORTLÖPANDE ÄNDRINGAR P G A LOKALHYRESGÄSTAN-
 PASSNING PÅGÅR STÄNDIGT.
 FÖRÄNDRINGAR ÄR GJORDA EFTER ÖNSKEMÅL OCH I SAMRÅD
 MED NUVARANDE FASTIGHETSÄGARE OLOV LINDGREN AB OCH
 LOKALHYRESGÄSTER.

VARJE LOKAL UTGÖR EGEN BRANDCELL.
 BRANDCELLSGRÄNS EI 60
 BRANDCELLSGRÄNS EI 30
 BEF VÄGG MED LAGAD HÅL

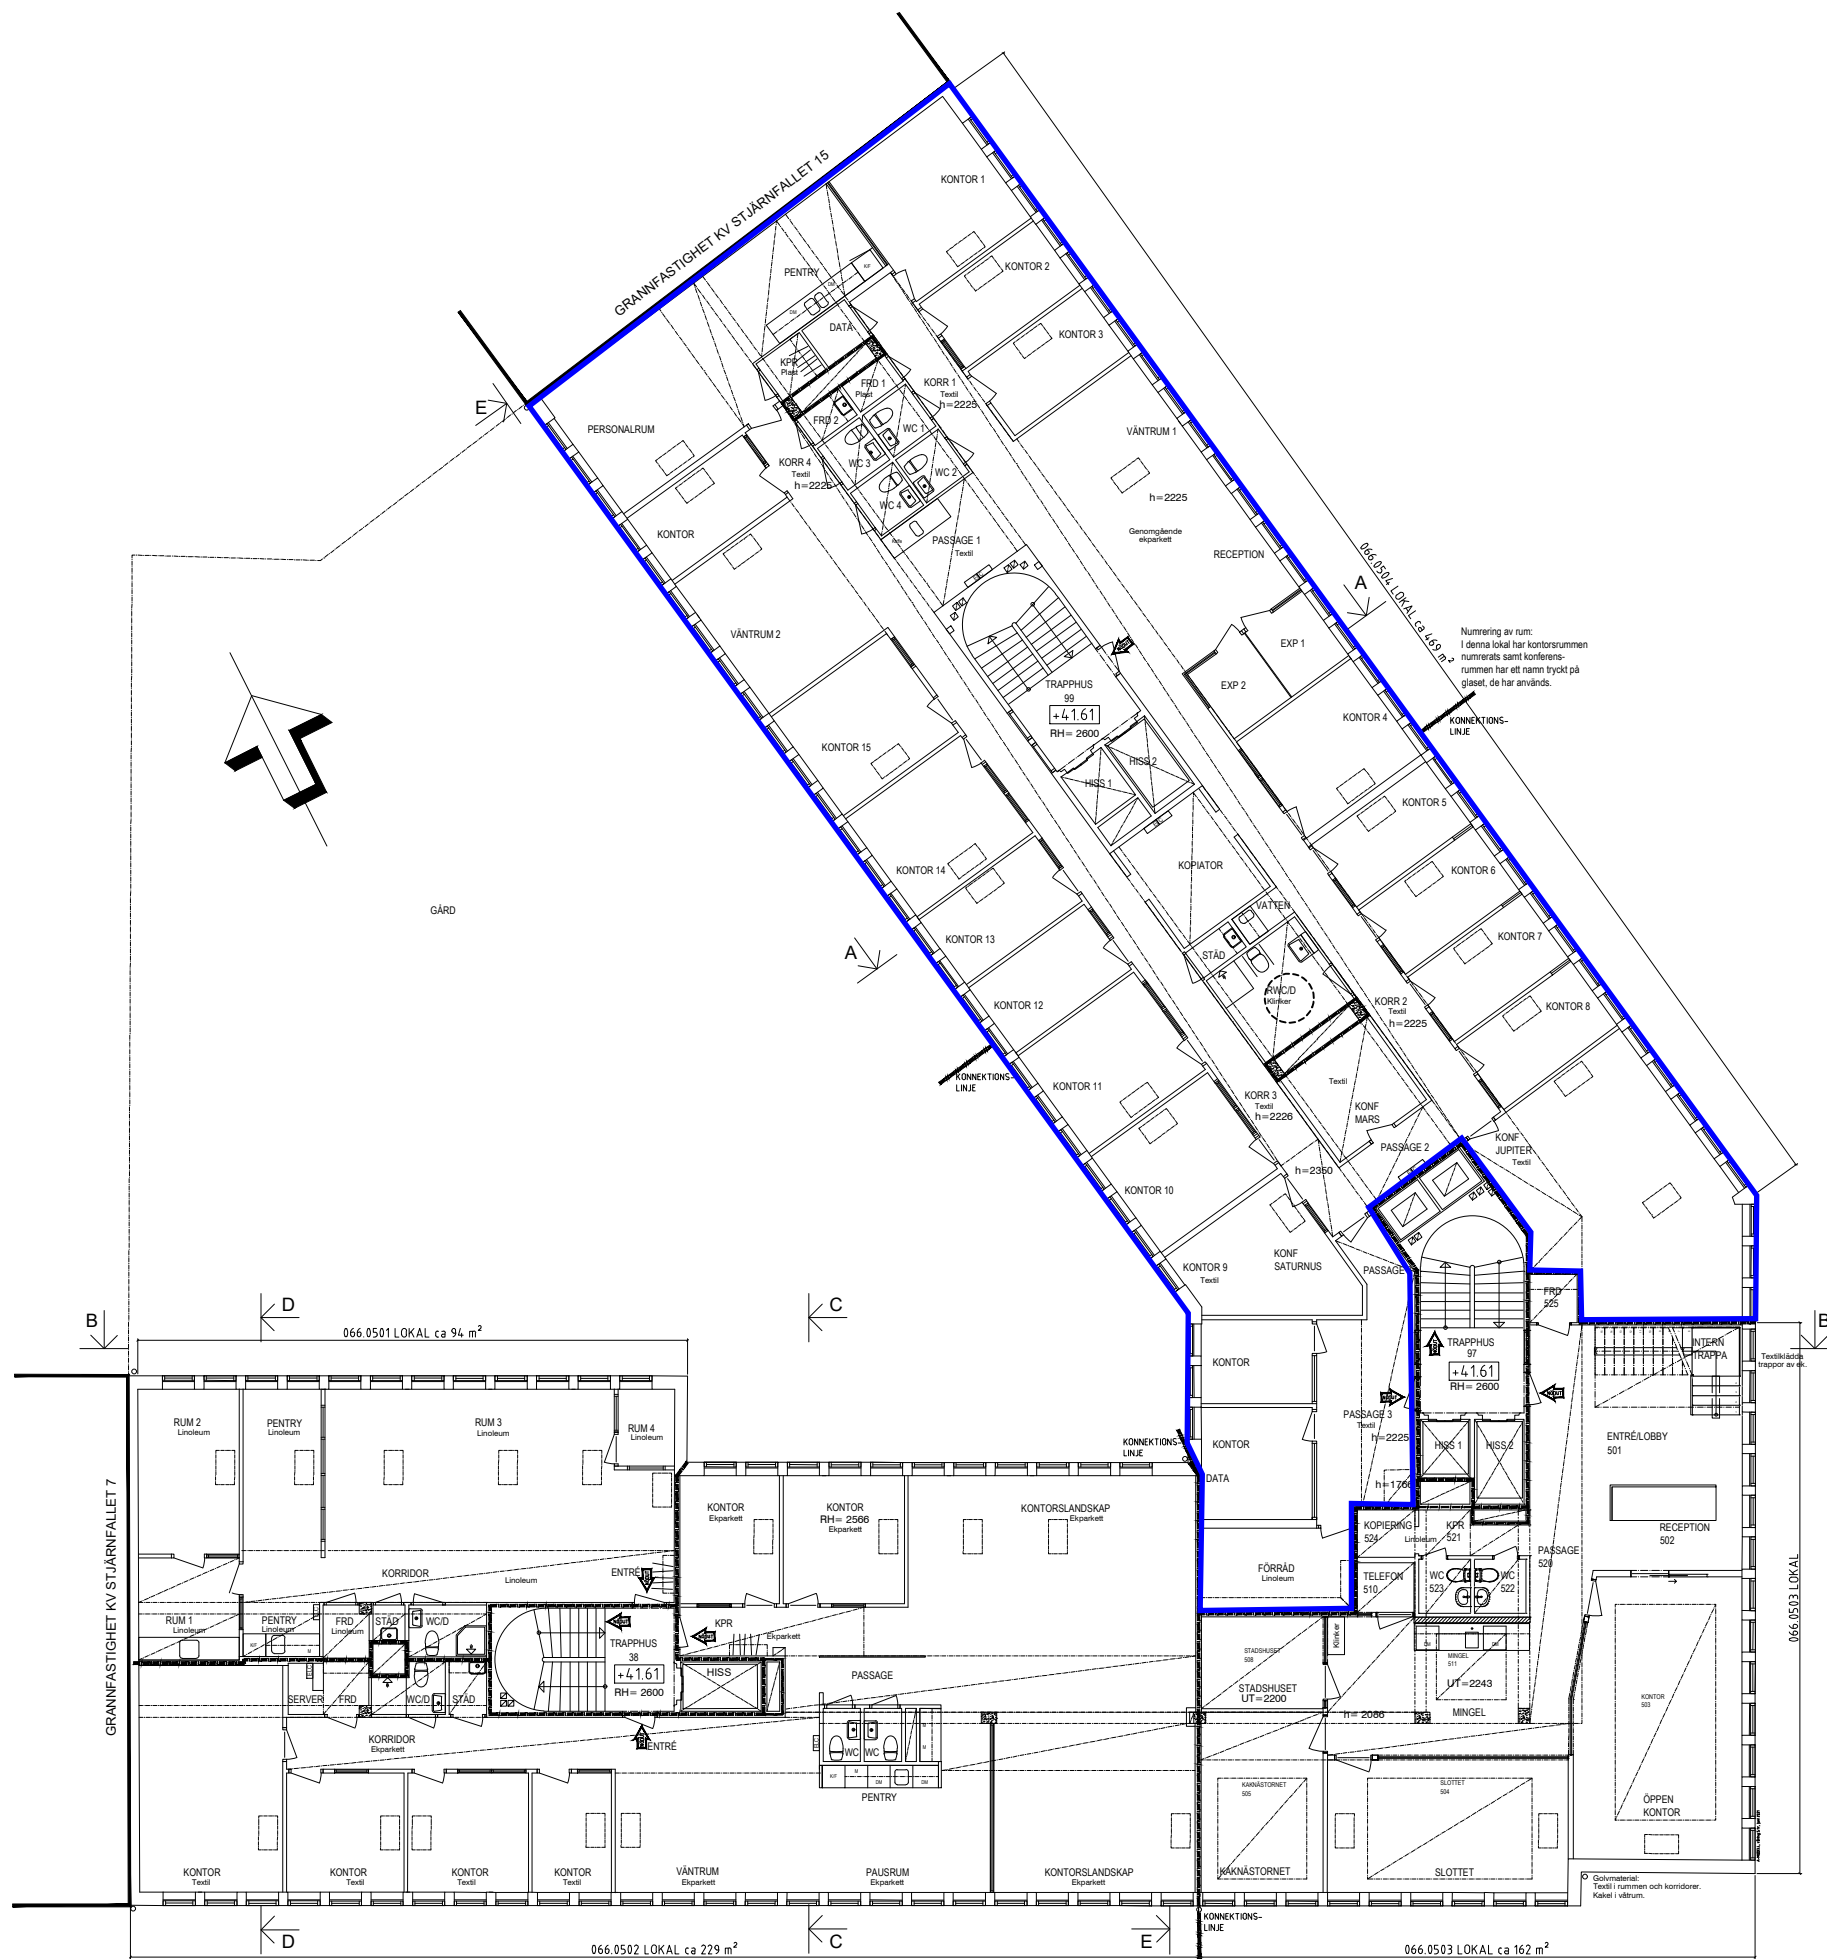

Numrering av rum:
 I denna lokal har kontorsrummen
 numererats samt konferens-
 rummen har ett namn tryckt på
 glasat, de har används.

INGÅENDE RELATION

OLOV LINDGREN AB
 BESÖK: DROTNINGGATAN 97, 5 tr
 ADDRESS: BOX 45079, 104 30 STOCKHOLM
 E-POST: info@olovlindgren.se
 TEL: 08-690 25 00, FAX: 08-33 06 33

snapp
 ARKITEKTER
 www.snapparkitekter.se
 070-382 95 60,
 Pipersgatan 11, 2 tr, 112 24 Stockholm

KV STJÄRNFALLET 16, STHLM
 DROTNINGGATAN 97-99 / KUNGSTENGSGATAN 38
 VÅNING 5 tr, +4.161

RITAD AV: KONSTRUERAD AV
 Paula J
 STOCKHOLM juni 2021

UPPDRAGS NR
 066
 RITNINGSNUMMER
 IR40.1-09

SKALA 1:100 / A1



REF: ..\.._adm\066_Kontförklarung.dwg
 ..\..\Modell\066_A40-009.dwg

LAGER:

C:\Users\PaulaJaskela\OneDrive - Snapp Arkitekter AB\Proj\ek1\01_04_06_066_Stjarnfallet_16_Handlingar\A\DWG\Ritdefin\Ring rel-21\066_IR40.1-09.dwg PaulaJaskela