

Sängläärkan 5


Skala 1:100 i A3

PLAN +5

Sängläärkan 4

PLAN +5

V66 S8

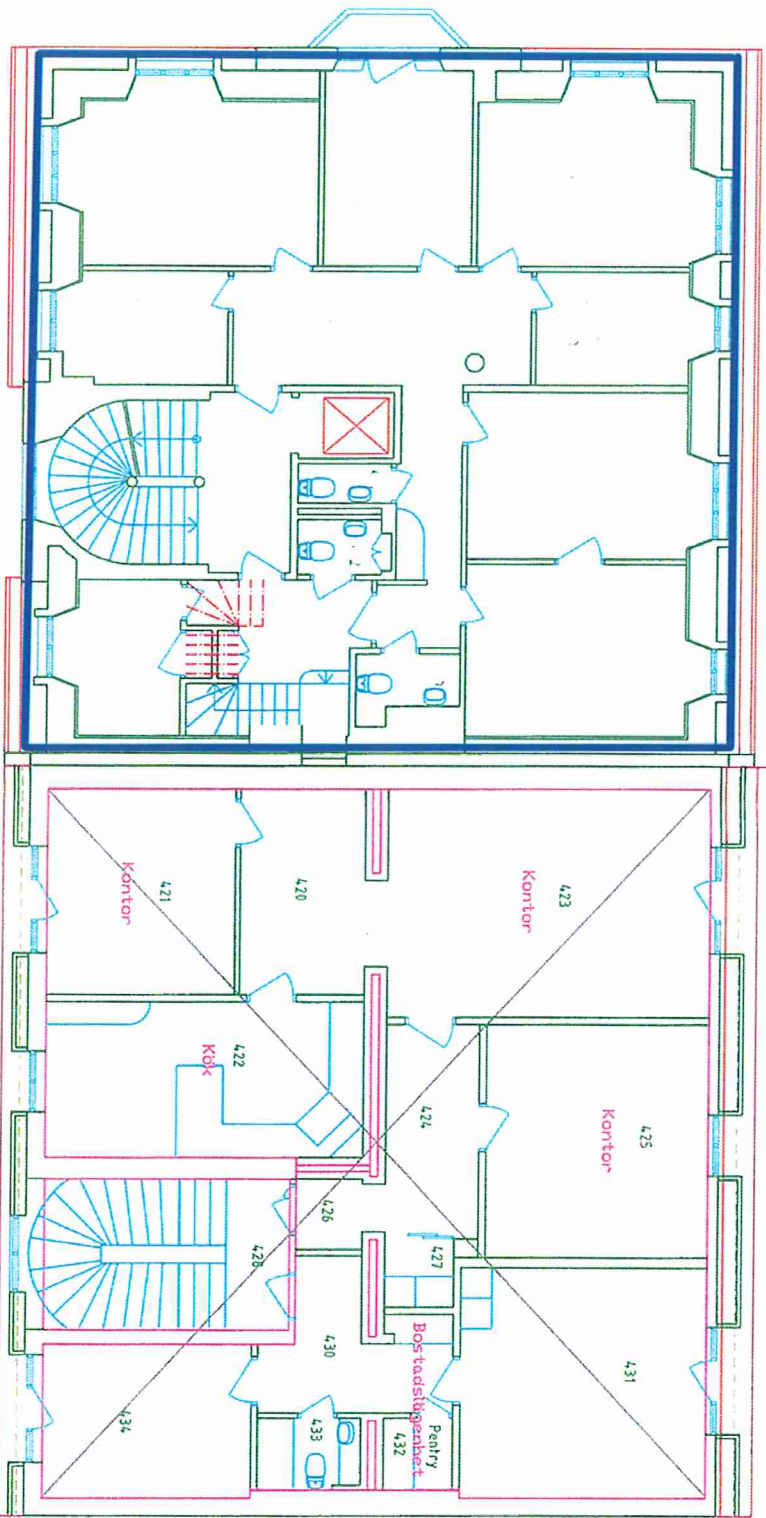


Sänglärkan 5

PLAN +4

Skala 1:100 i A3

Sänglärkan 4

PLAN +4

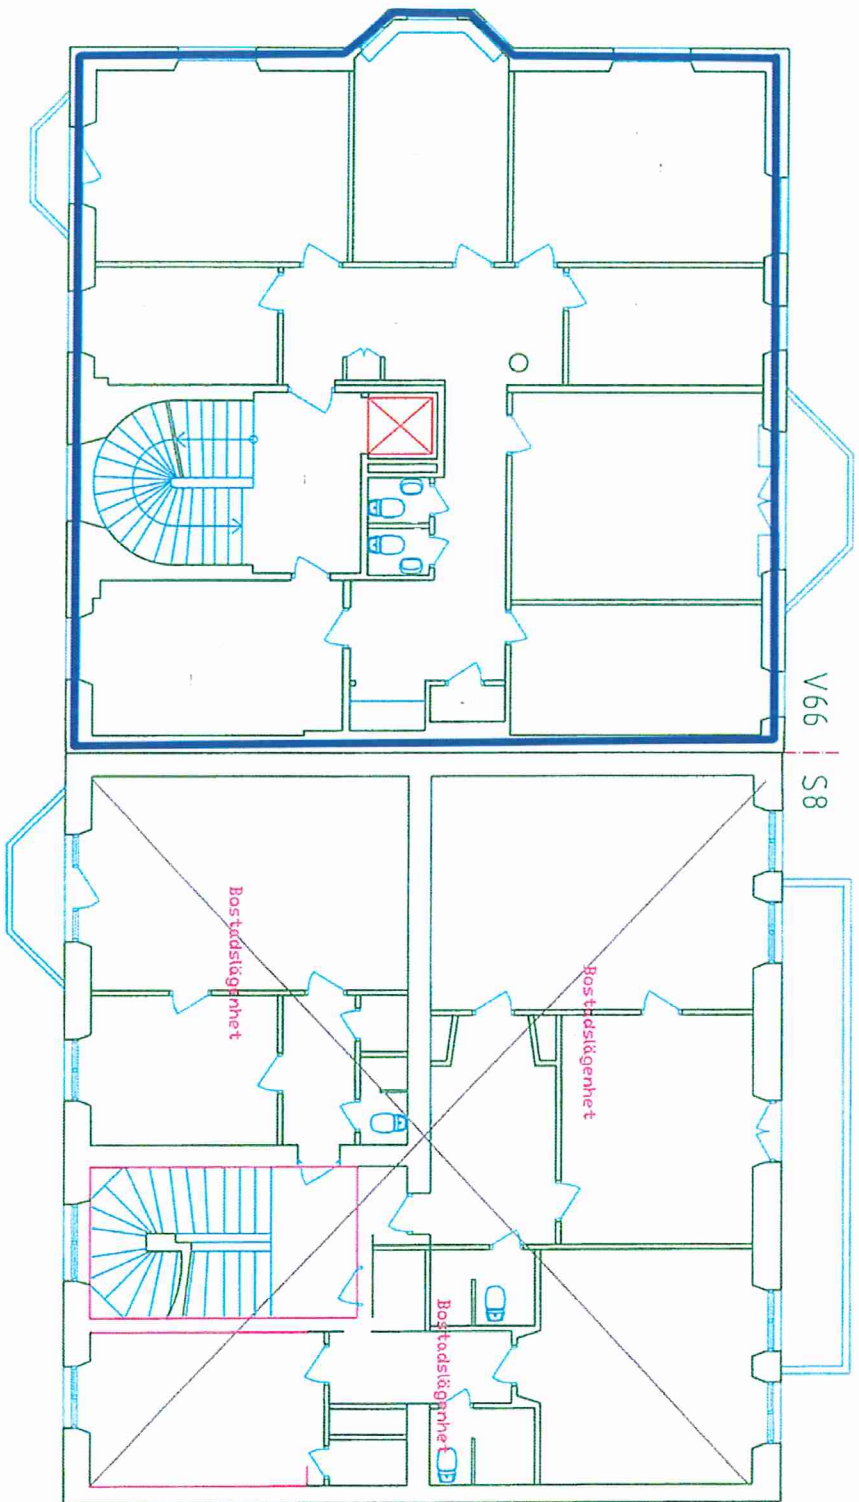


Sånglärkan 5
PLAN +3

Skala 1:100 i A3

Sånglärkan 4
PLAN +3
Bostadslägenhet

V66 S8

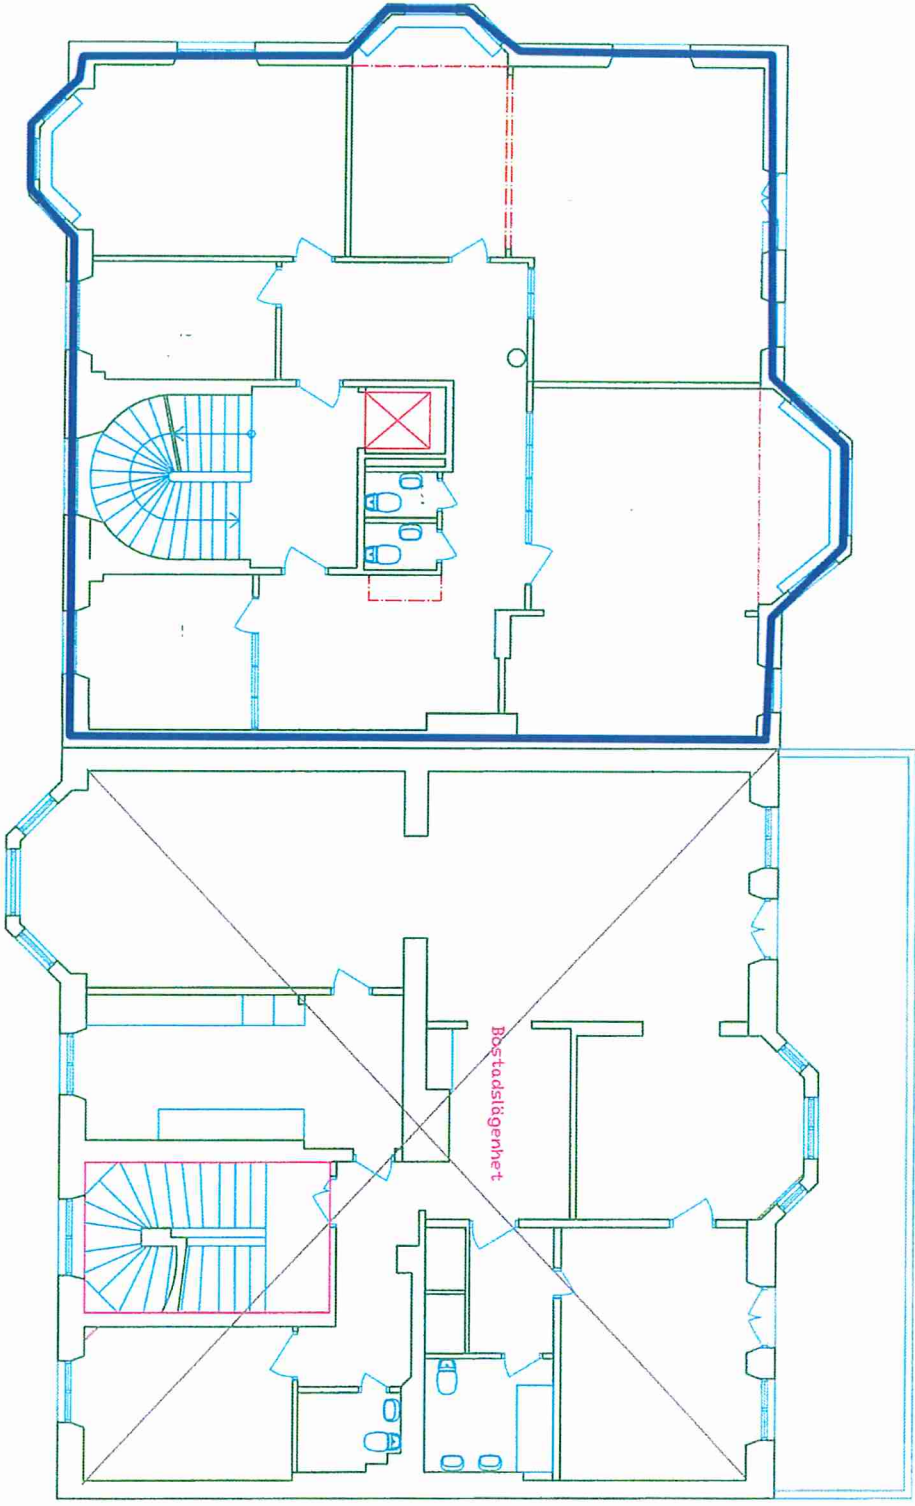

Sängläärkan 5
PLAN +2


Skala 1:100 i A3

Sängläärkan 4
PLAN +2
Bostadslägenhet


Sänglärkän 5
PLAN +1

Skala 1:100 i A3

Sänglärkän 4
PLAN +1
Kontor

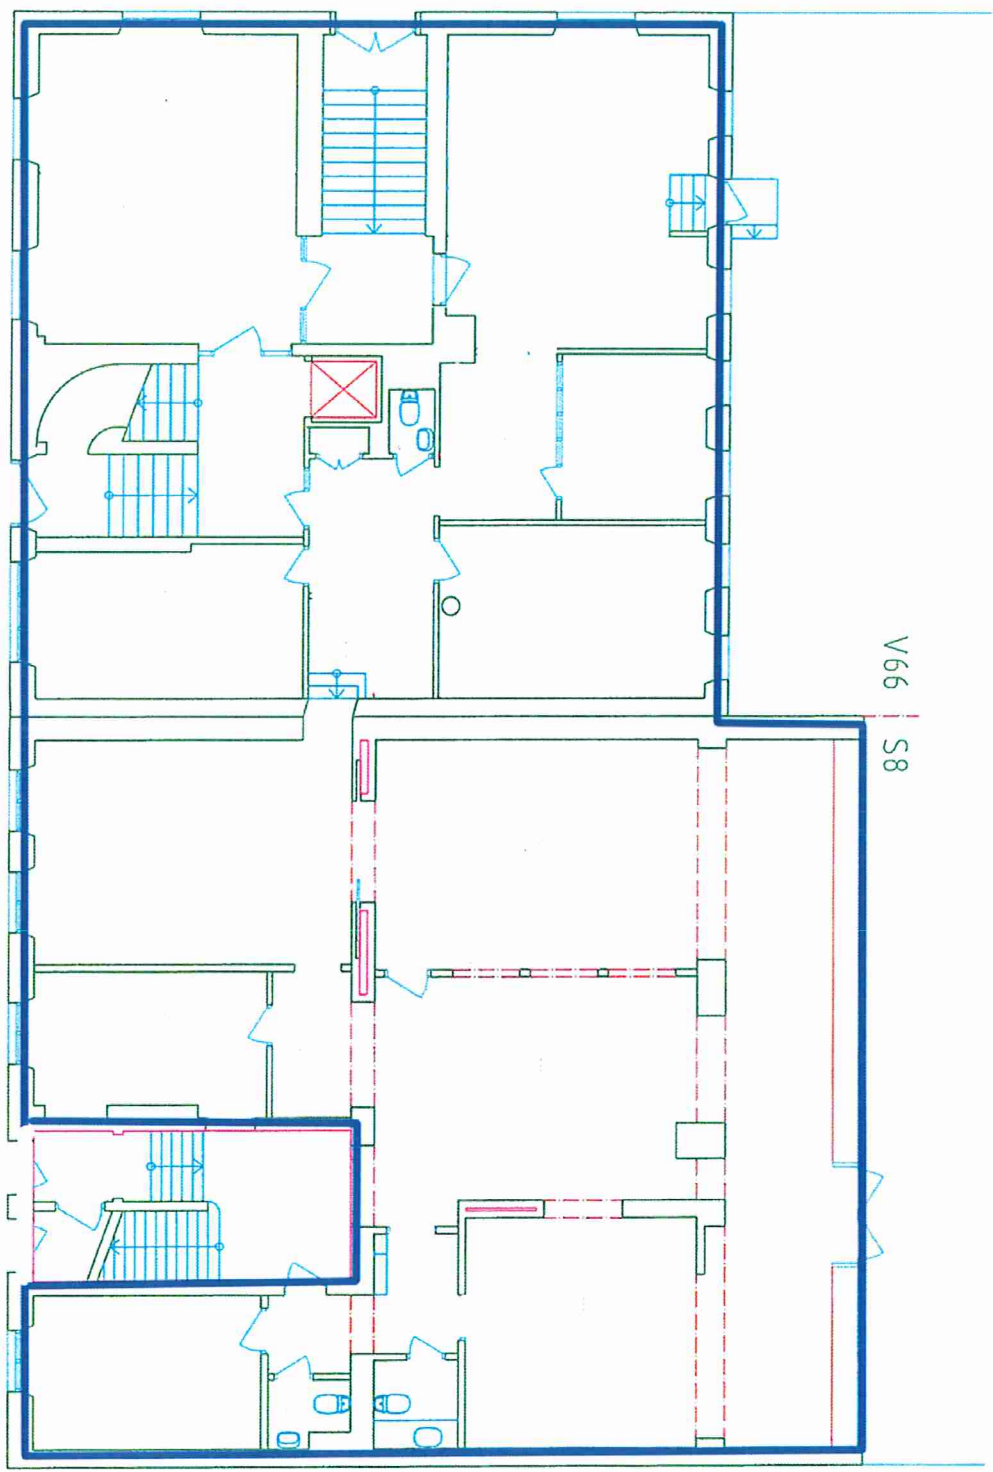

V66 S8

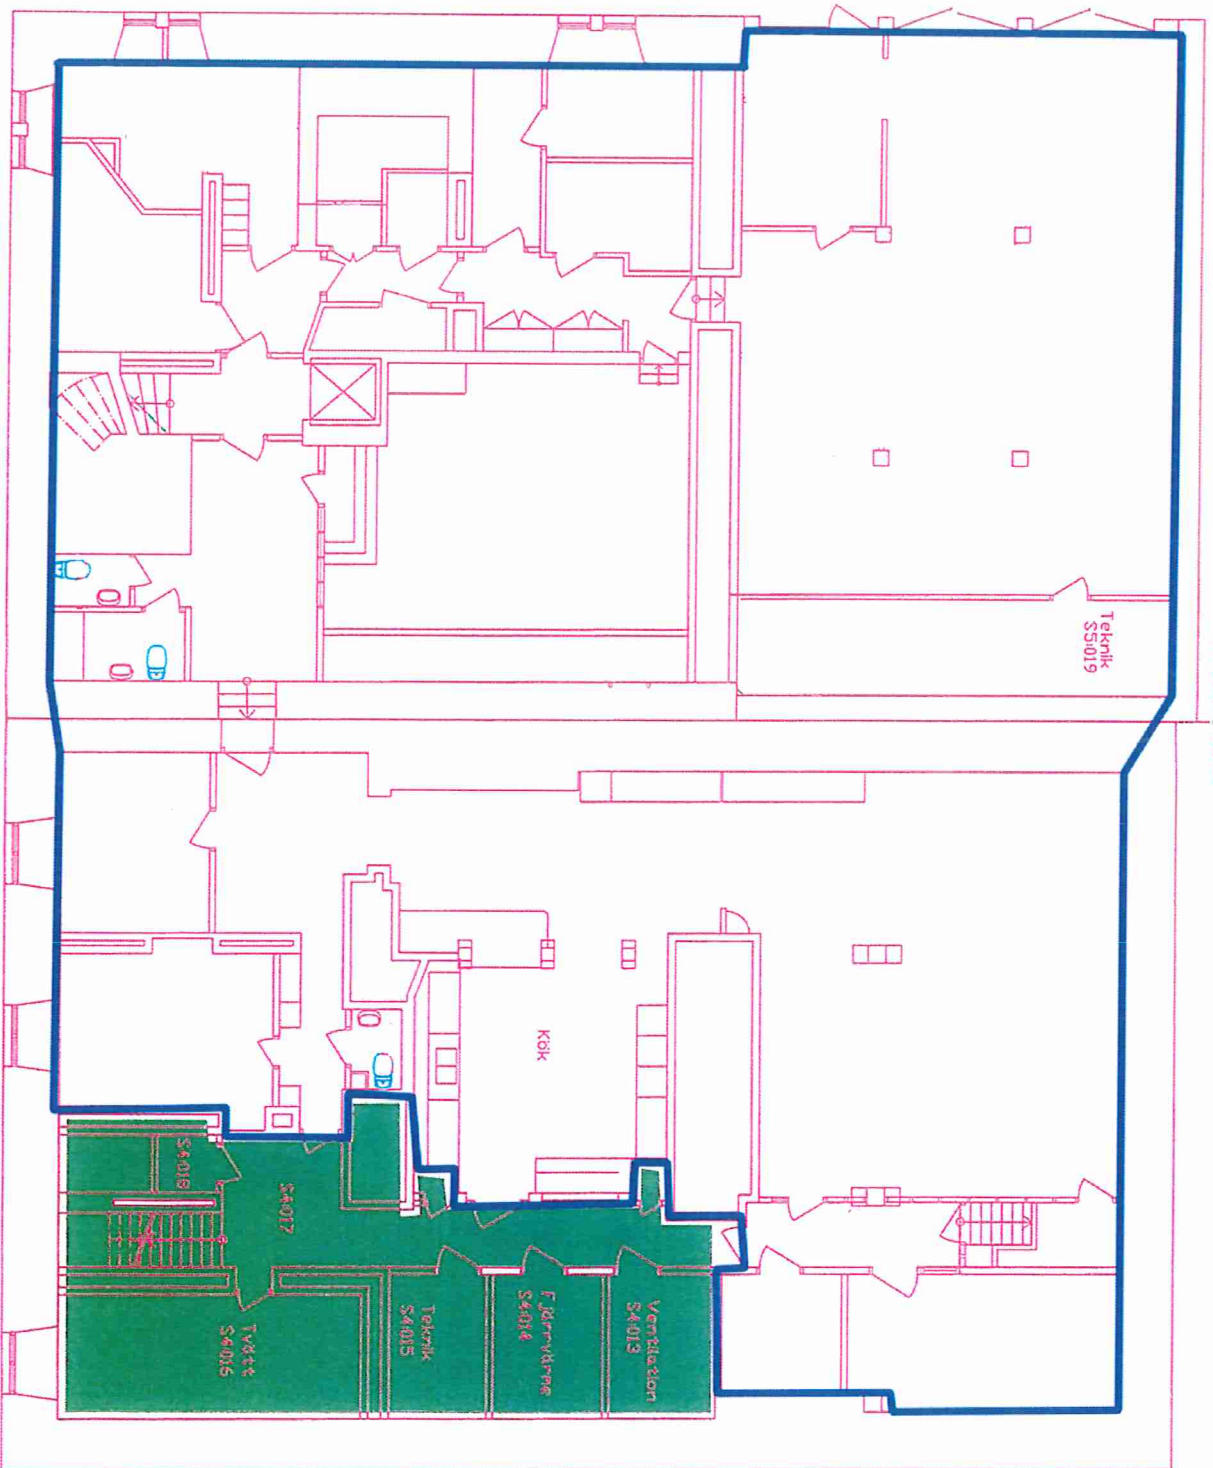

Sänglärrkan 5

PLAN 0 KÄLLARPLAN

Skala 1:100 i A3

Sänglärrkan 4

PLAN 0 KÄLLARPLAN