



FÖRKLARINGAR

RITNING BASERAS PÅ UNDERLAG
FRÅN ARIA CONSULTING.

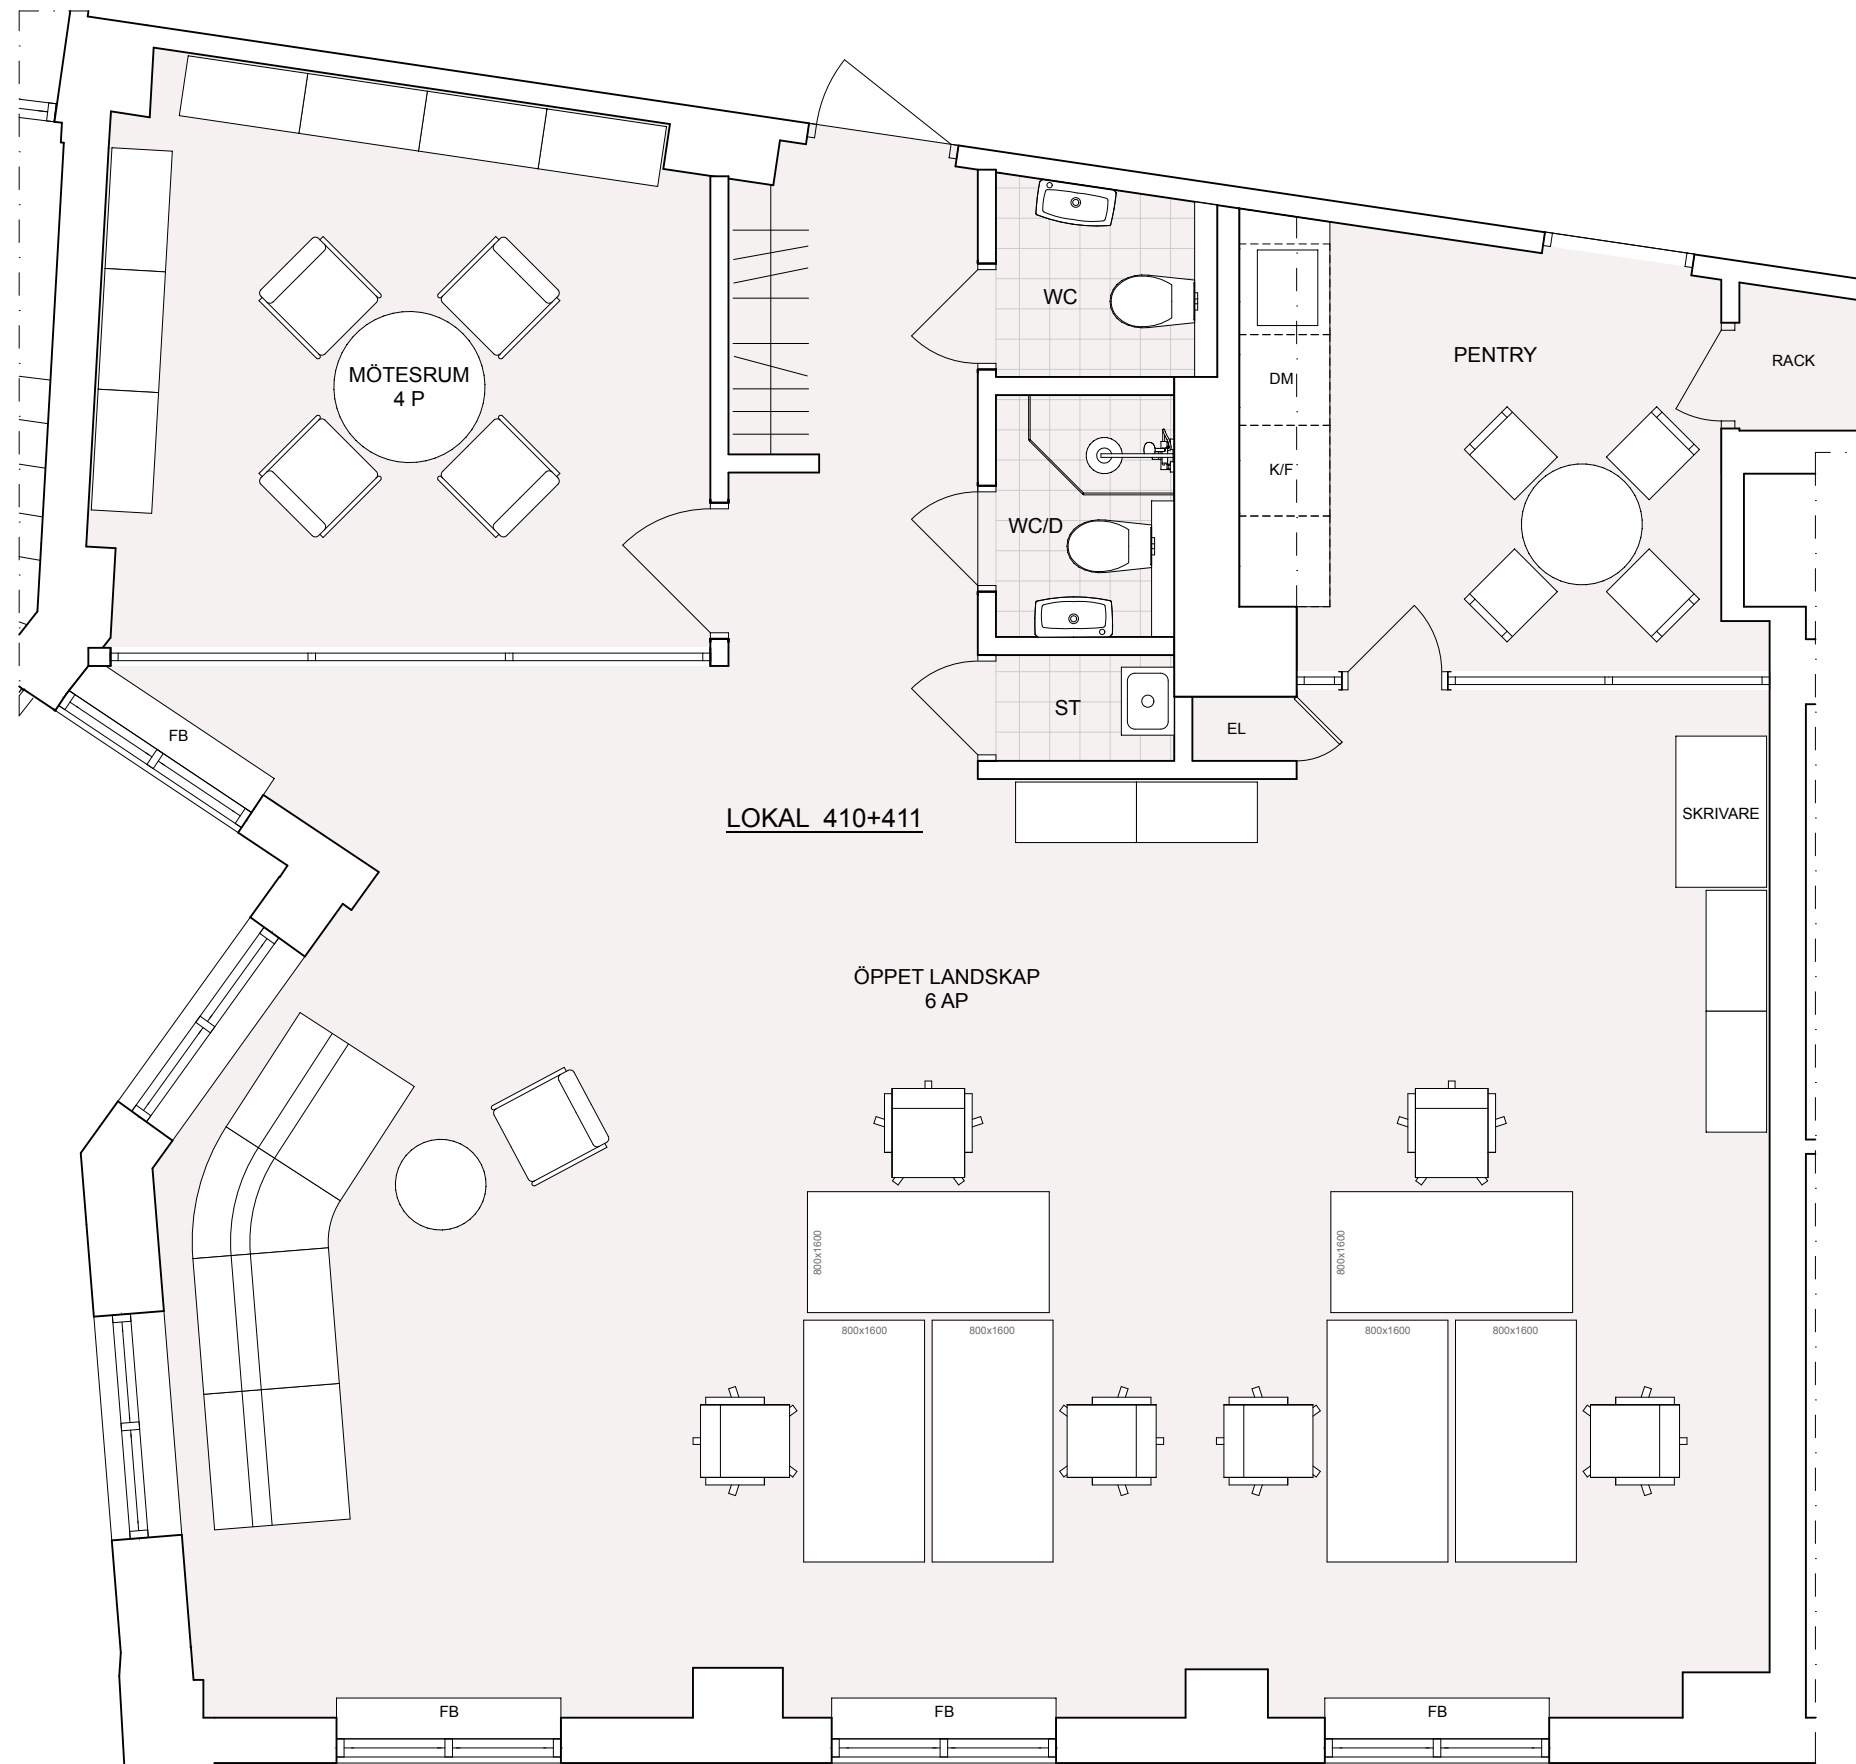

LOKAL 410+411

ÖPPET LANDSKAP
6 AP

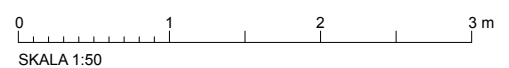

SKALA 1:50



BET | ANT | ÄNDRINGEN AVSER | DATUM | SIGN

FÖRHANDSKOPIA

STUTEN 16



A Fram arkitekter AB tel: 076 191 0080

K -

V -

E -

L -

UPPDRAG NR | RITAD AV | HANDLAGGARE

24.042 | TB | -

DATUM | ANSVARIG

20240611 | TB

SÖDRA KUNGSTORNET 4 TR

PLANRITNING

SKALA (A3) | NUMMER | BET

1:50 (A3) | A-40.1-141