


2024-09-02 13:17:51 X:\Green Park diverse\Huvudsta 3 11\2. Ritningar\2.5 Modell\Huvudsta 3_11.rvt

FÖRKLARINGAR

Alla mått i mm
Mått är preliminära, kontroll av dessa tas på plats.

Ritning baserad på underlag tillhandahållna av Green Group.

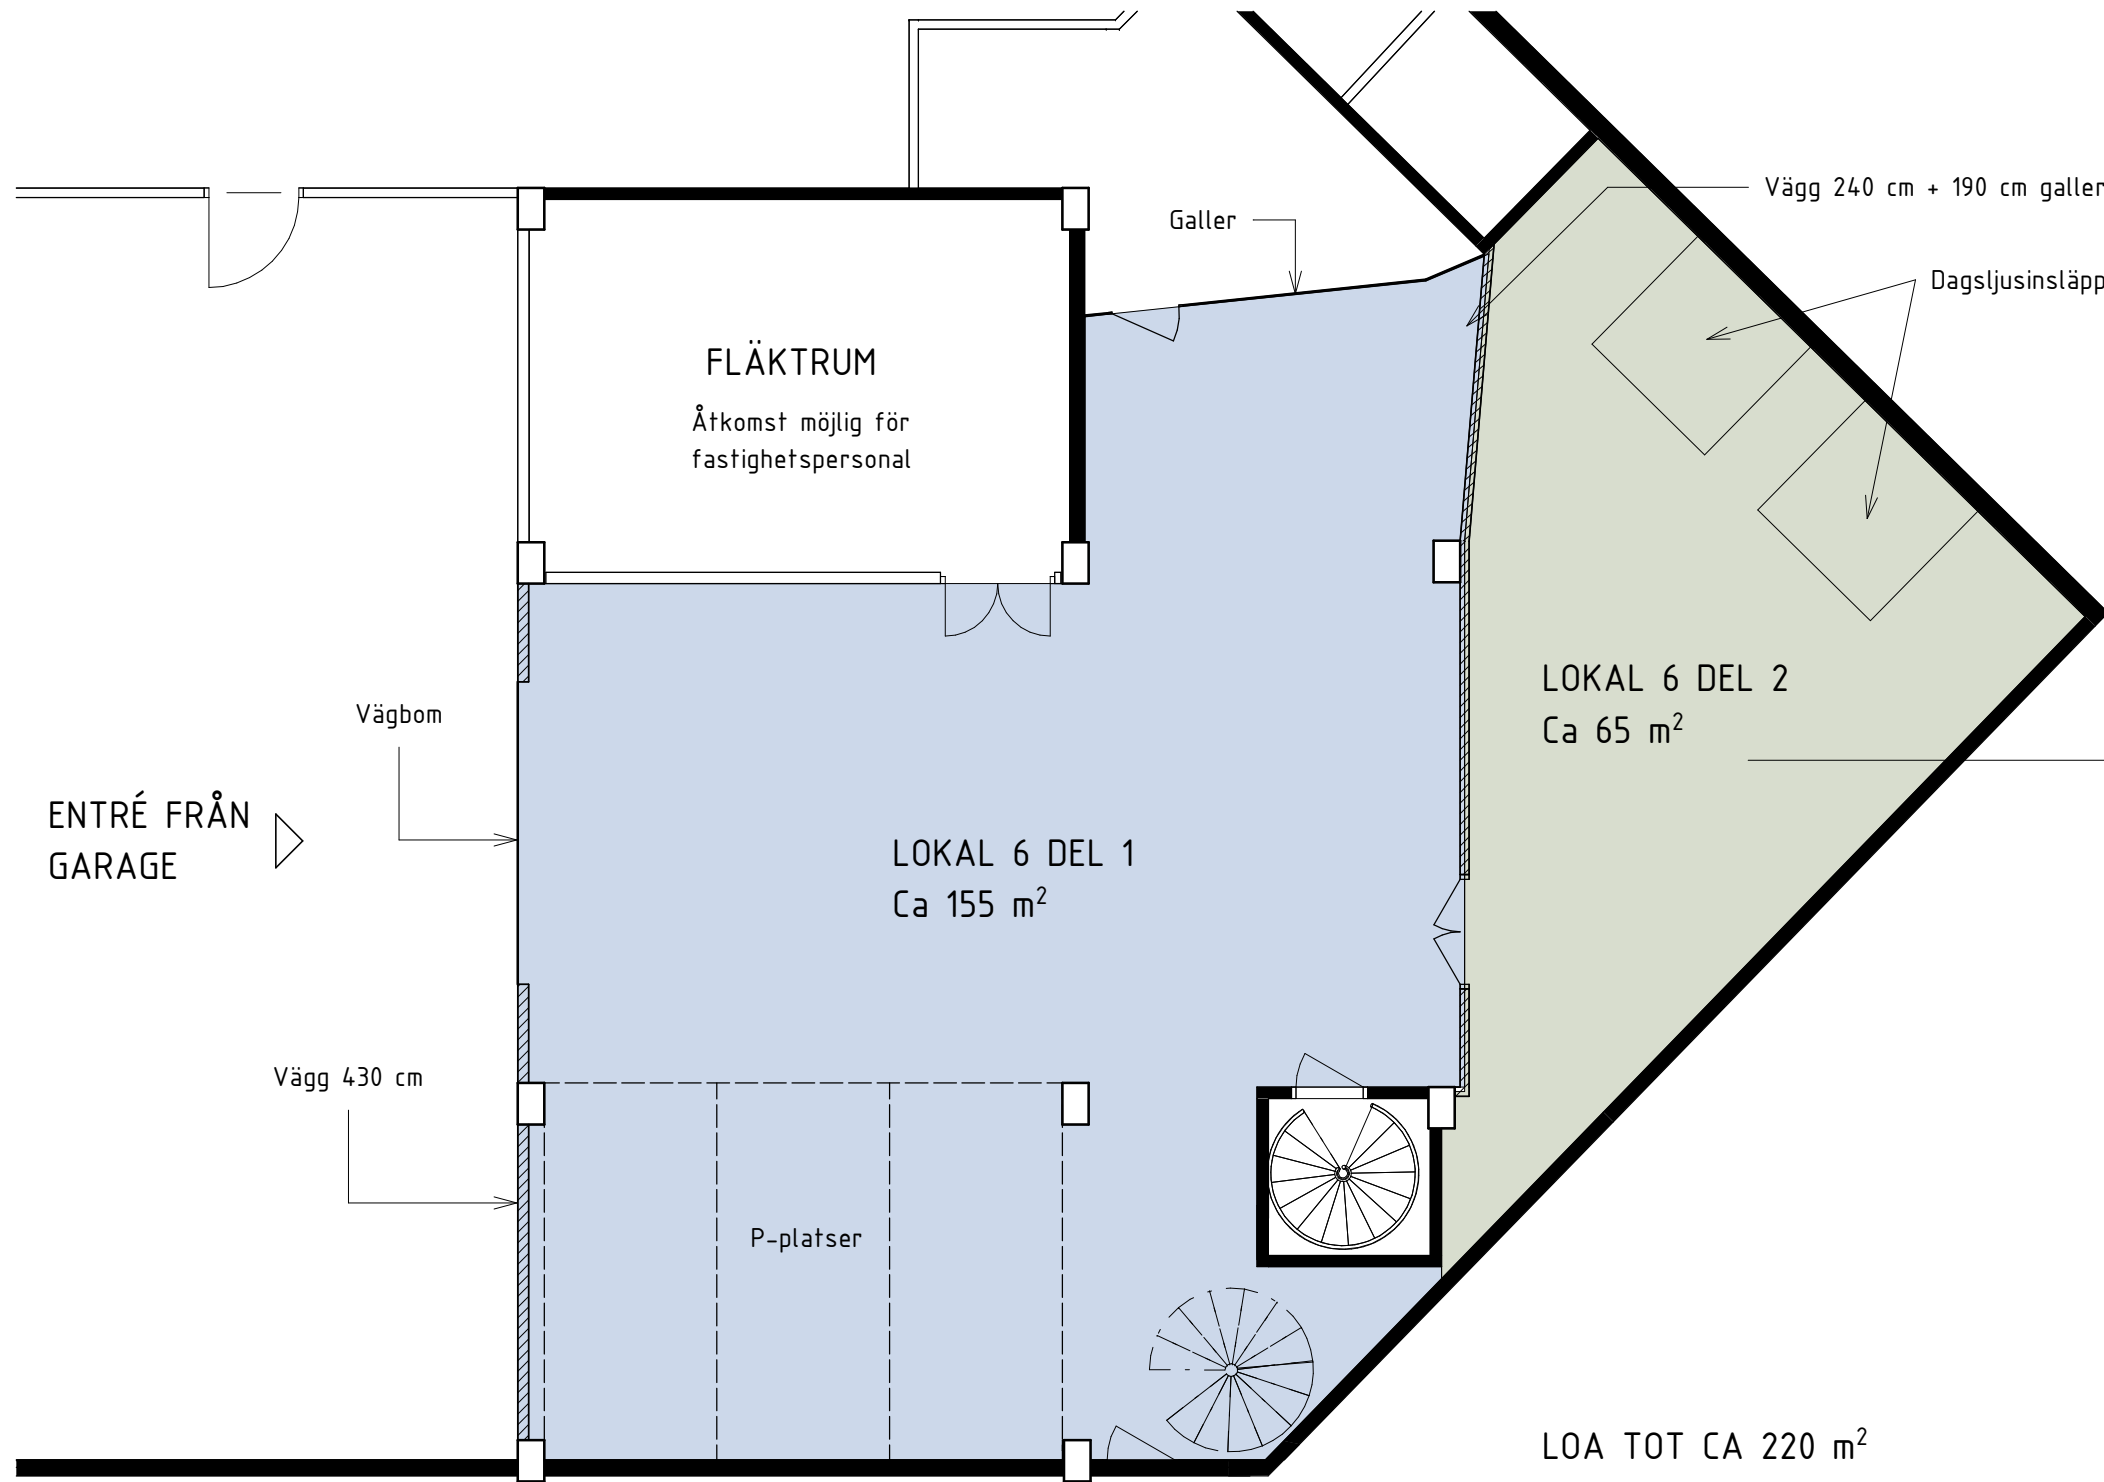

GP SKISS 30_6

BET		ÄNDRINGEN AVSER		DATUM	SIGN
A		Axeloth Arkitekter AB tel. 0709450660		AREARITNING	
				HUVUDSTA 3:30 GREEN PARK HUVUDSTAGARAGET PLAN 3 LOKAL 6	
UPPDRAG.NR	RITAD/KONSTR. AV	HANDLÄGGARE			
	AB	AB			
DATUM	ANSVARIG	SKALA	NUMMER	BET	
240902	AL	1:100	A-40-99-03		