


Muttern 10, Varvsgatan 8

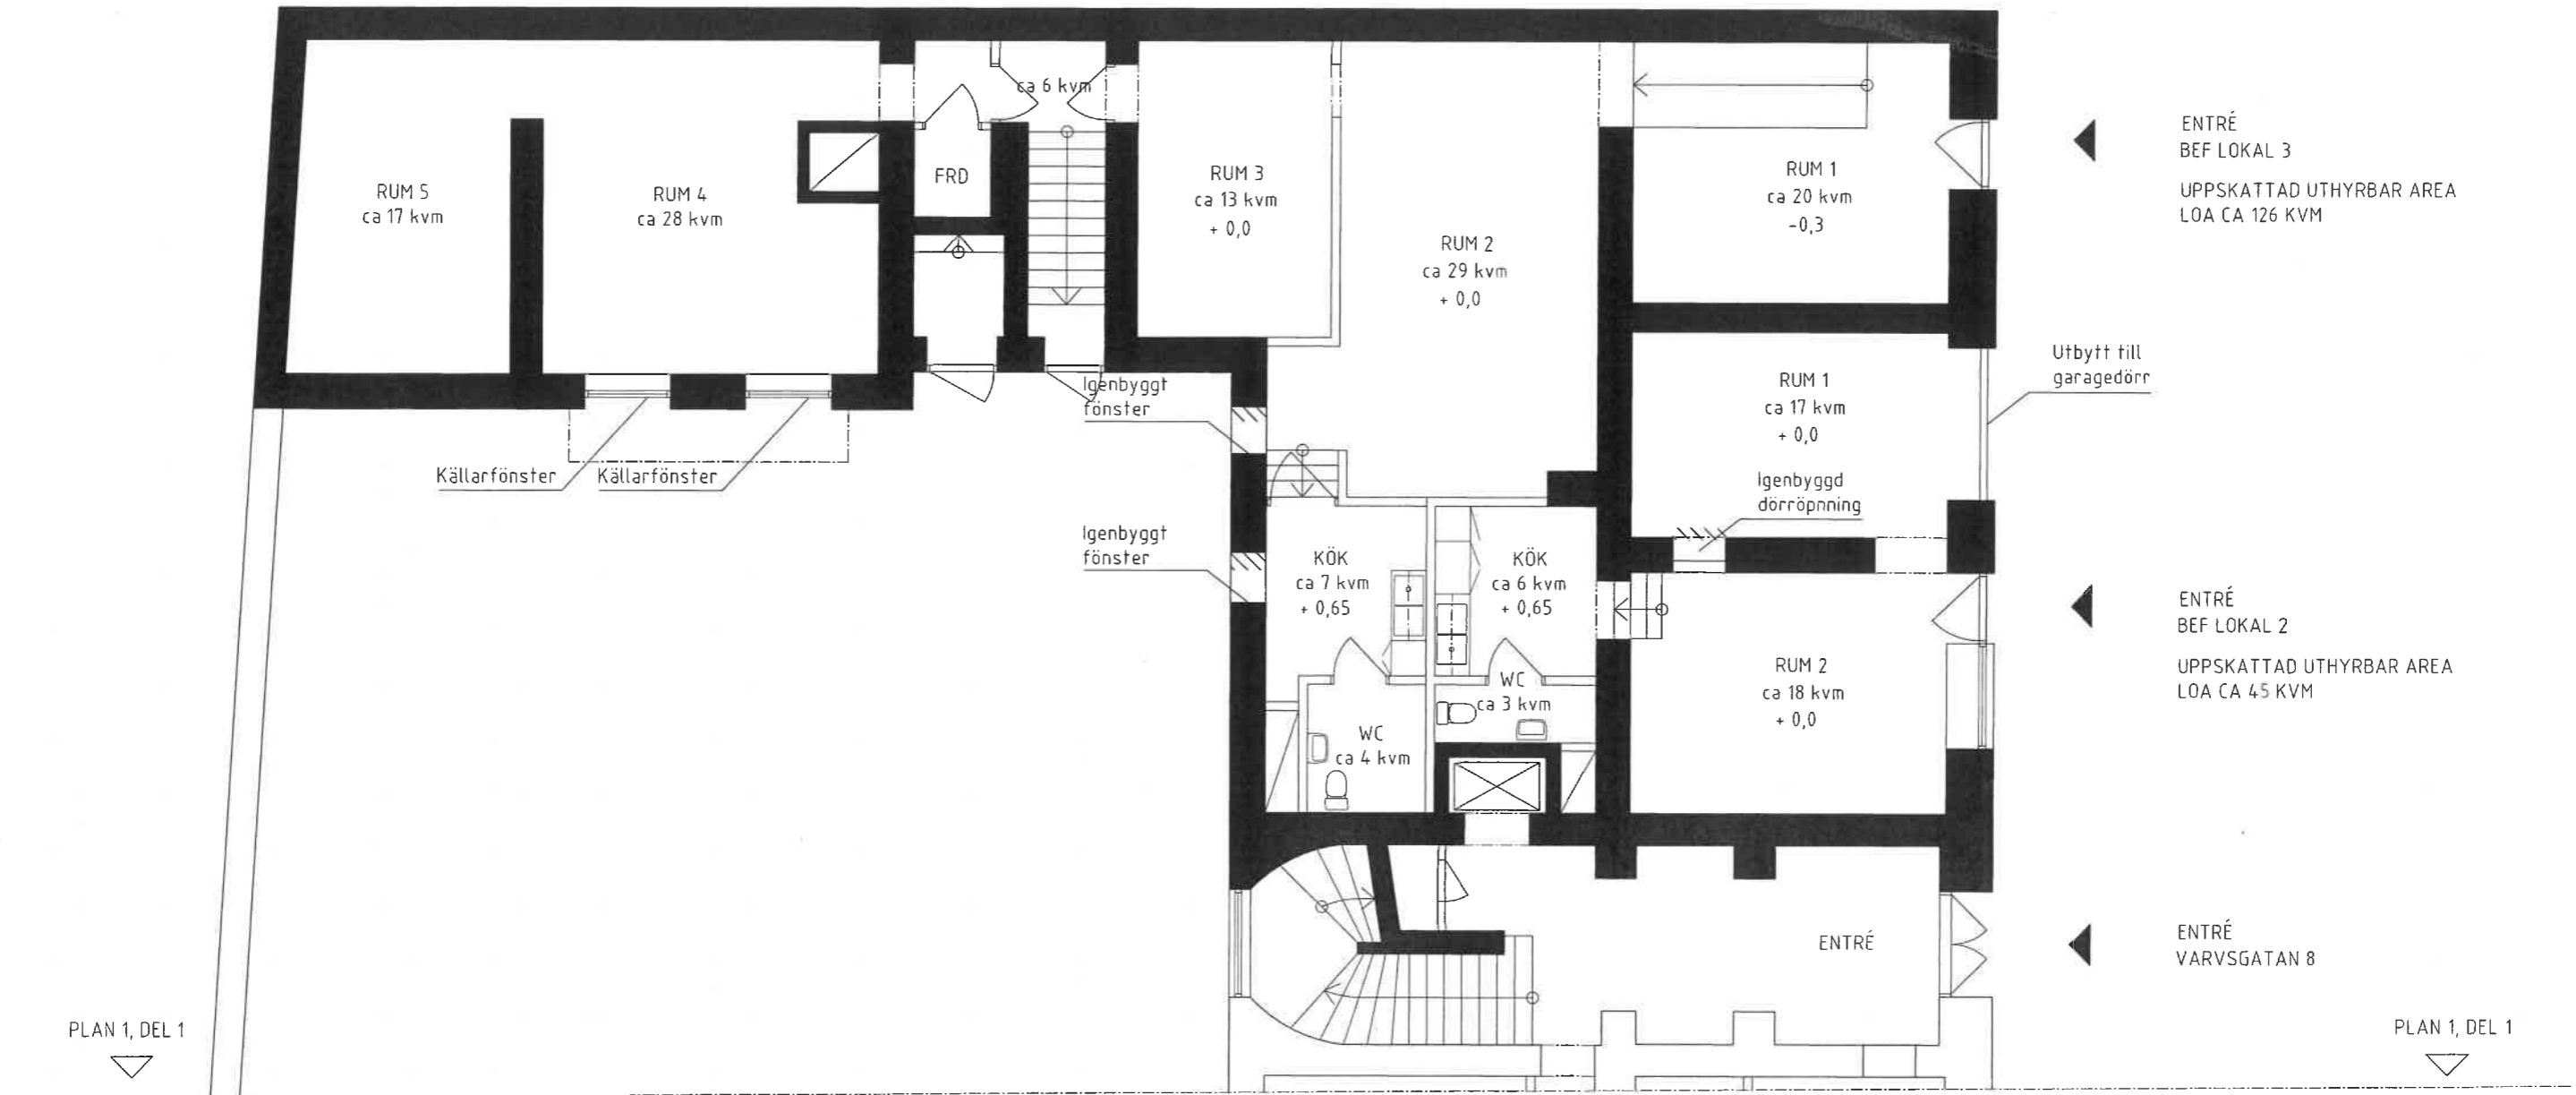

AREA/LOA

- LOKAL 2 uppskattas till ca 45 kvm LOA.
- LOKAL 3 uppskattas till ca 126 kvm LOA.

OBS!

- Alla invändiga mått måste kontrollmätas på plats för en mer exakt areaangivelse för LOA.
- Plushöjder är presumtiva utifrån bildokumentation, samt förhåller sig till varandra för att visa på nivåskillnader interiört.
- Tillgänglighet i lokalen måste ta hänsyn till WC, kök- och personalrum och entrén till lokalen.