


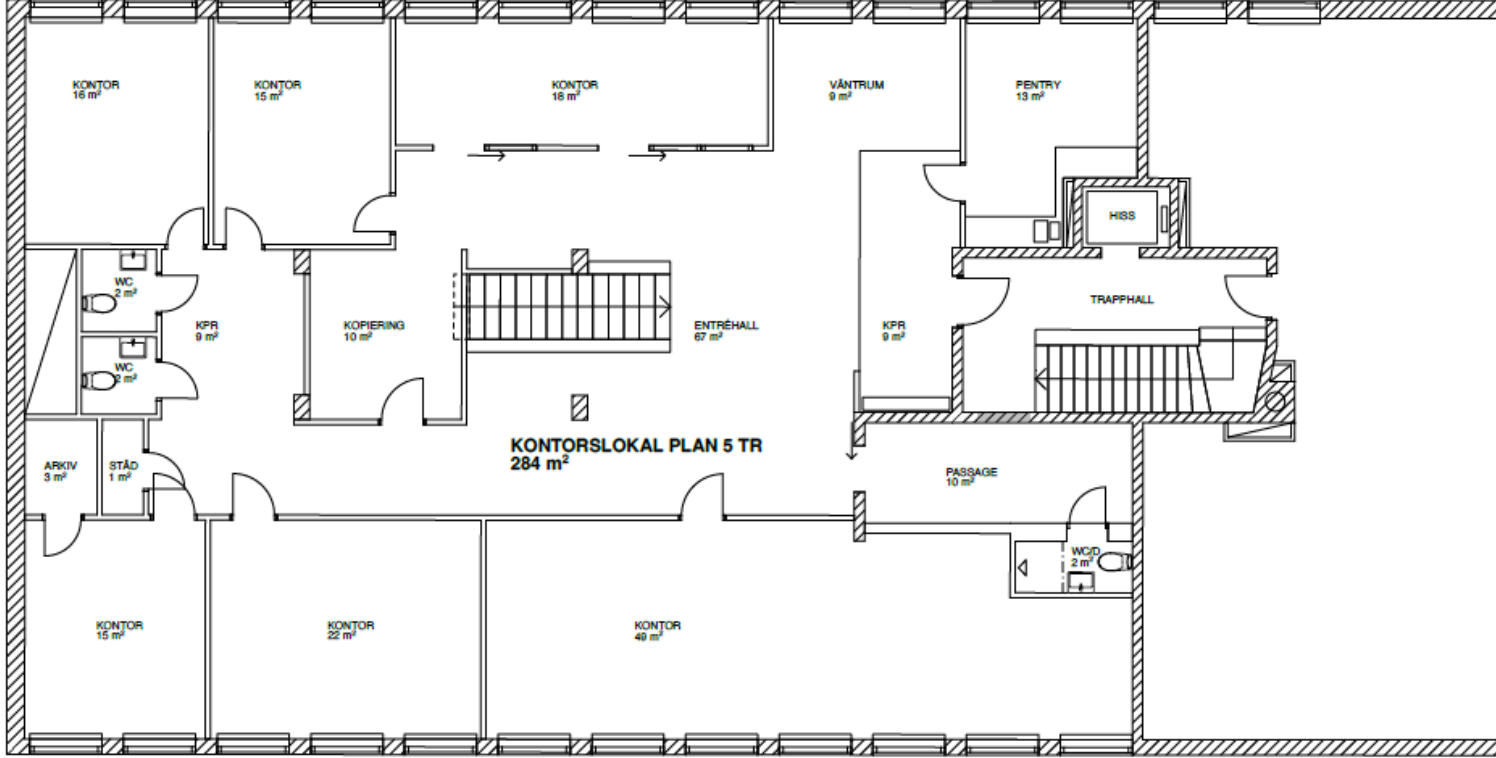

SÖDRA VÄGEN

PLAN 5 TR

Skala 1:100

Baserat på ritningar av Per Axel Björk 1958-09-19 och enklare uppmätning på plats 2025-09-15.

Rev.	Revideringen avser	Datum	Sign.
Västerstaden Forvaltnings AB Västerstaden Box 11094, 404 22 GÖTEBORG Org.nr. 556221-0285 OMBYGGNAD KONTORSLOKAL HEDEN 27:23 SÖDRA VÄGEN 12-18 412 53 GÖTEBORG			
Ritad av Johan Nilsson, arkitekt SAR/MSA johan.nilsson@vasterstaden.se, 0735-879531		Ritning PLAN 5 TR – BEFINTLIGT UTSEENDE	
Göteborg den 2025-09-22		Skala 1:100 (A3)	Ritn. nr. A:005