

GIP

Göteborg

PLANRITNINGAR

Generatoren 6

Gårdsten 53:1

Gårdsten 53:3

Gårdsten 53:4

Kobbegården
6:253/6:254

Kobbegården 16:38



Kobbegården 162:1

 **ProfiFastigheter**

 **TILLSAMMANS**
ARKITEKTER

GENERATORN 6

MÖLNDAL

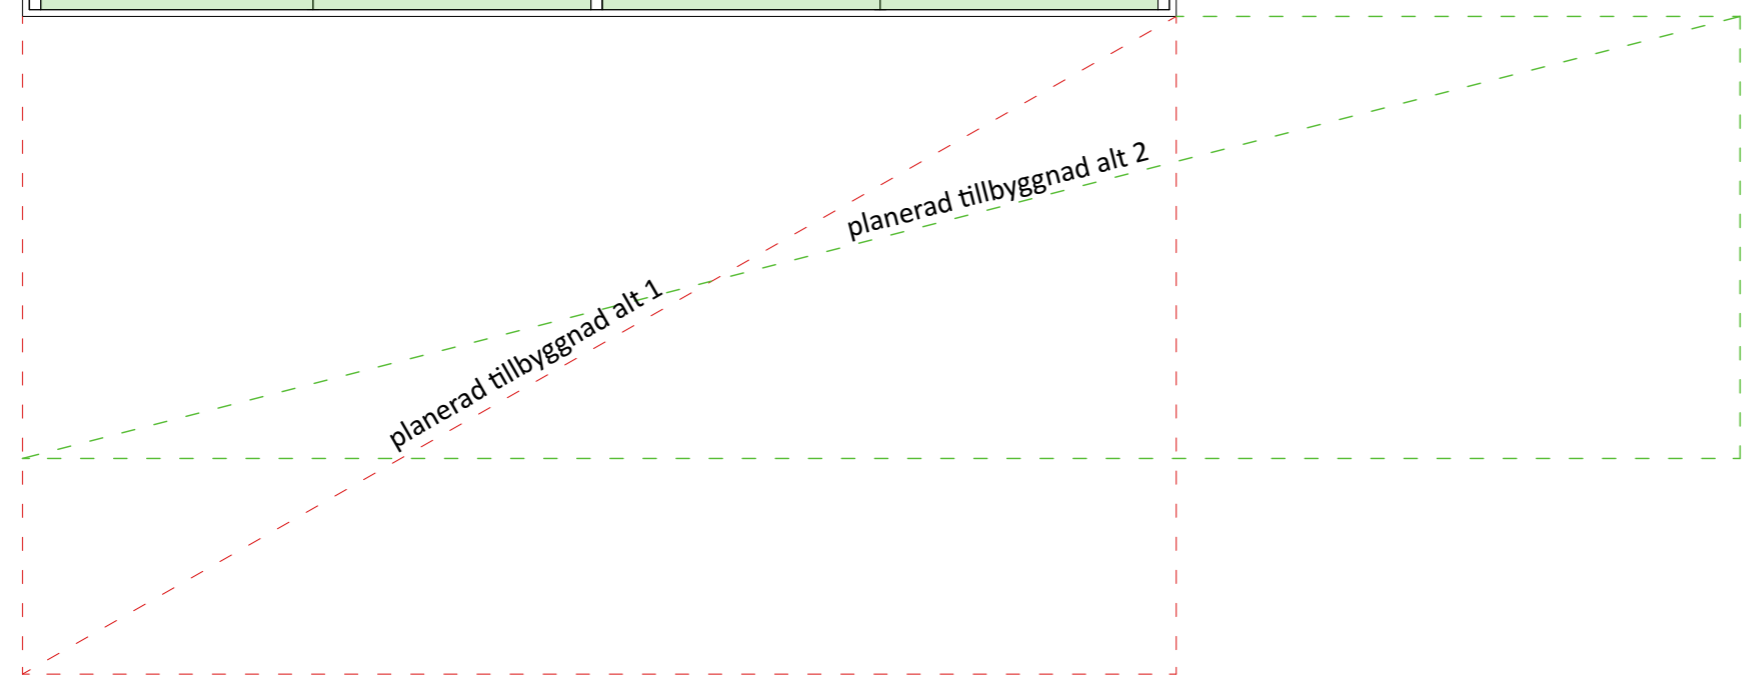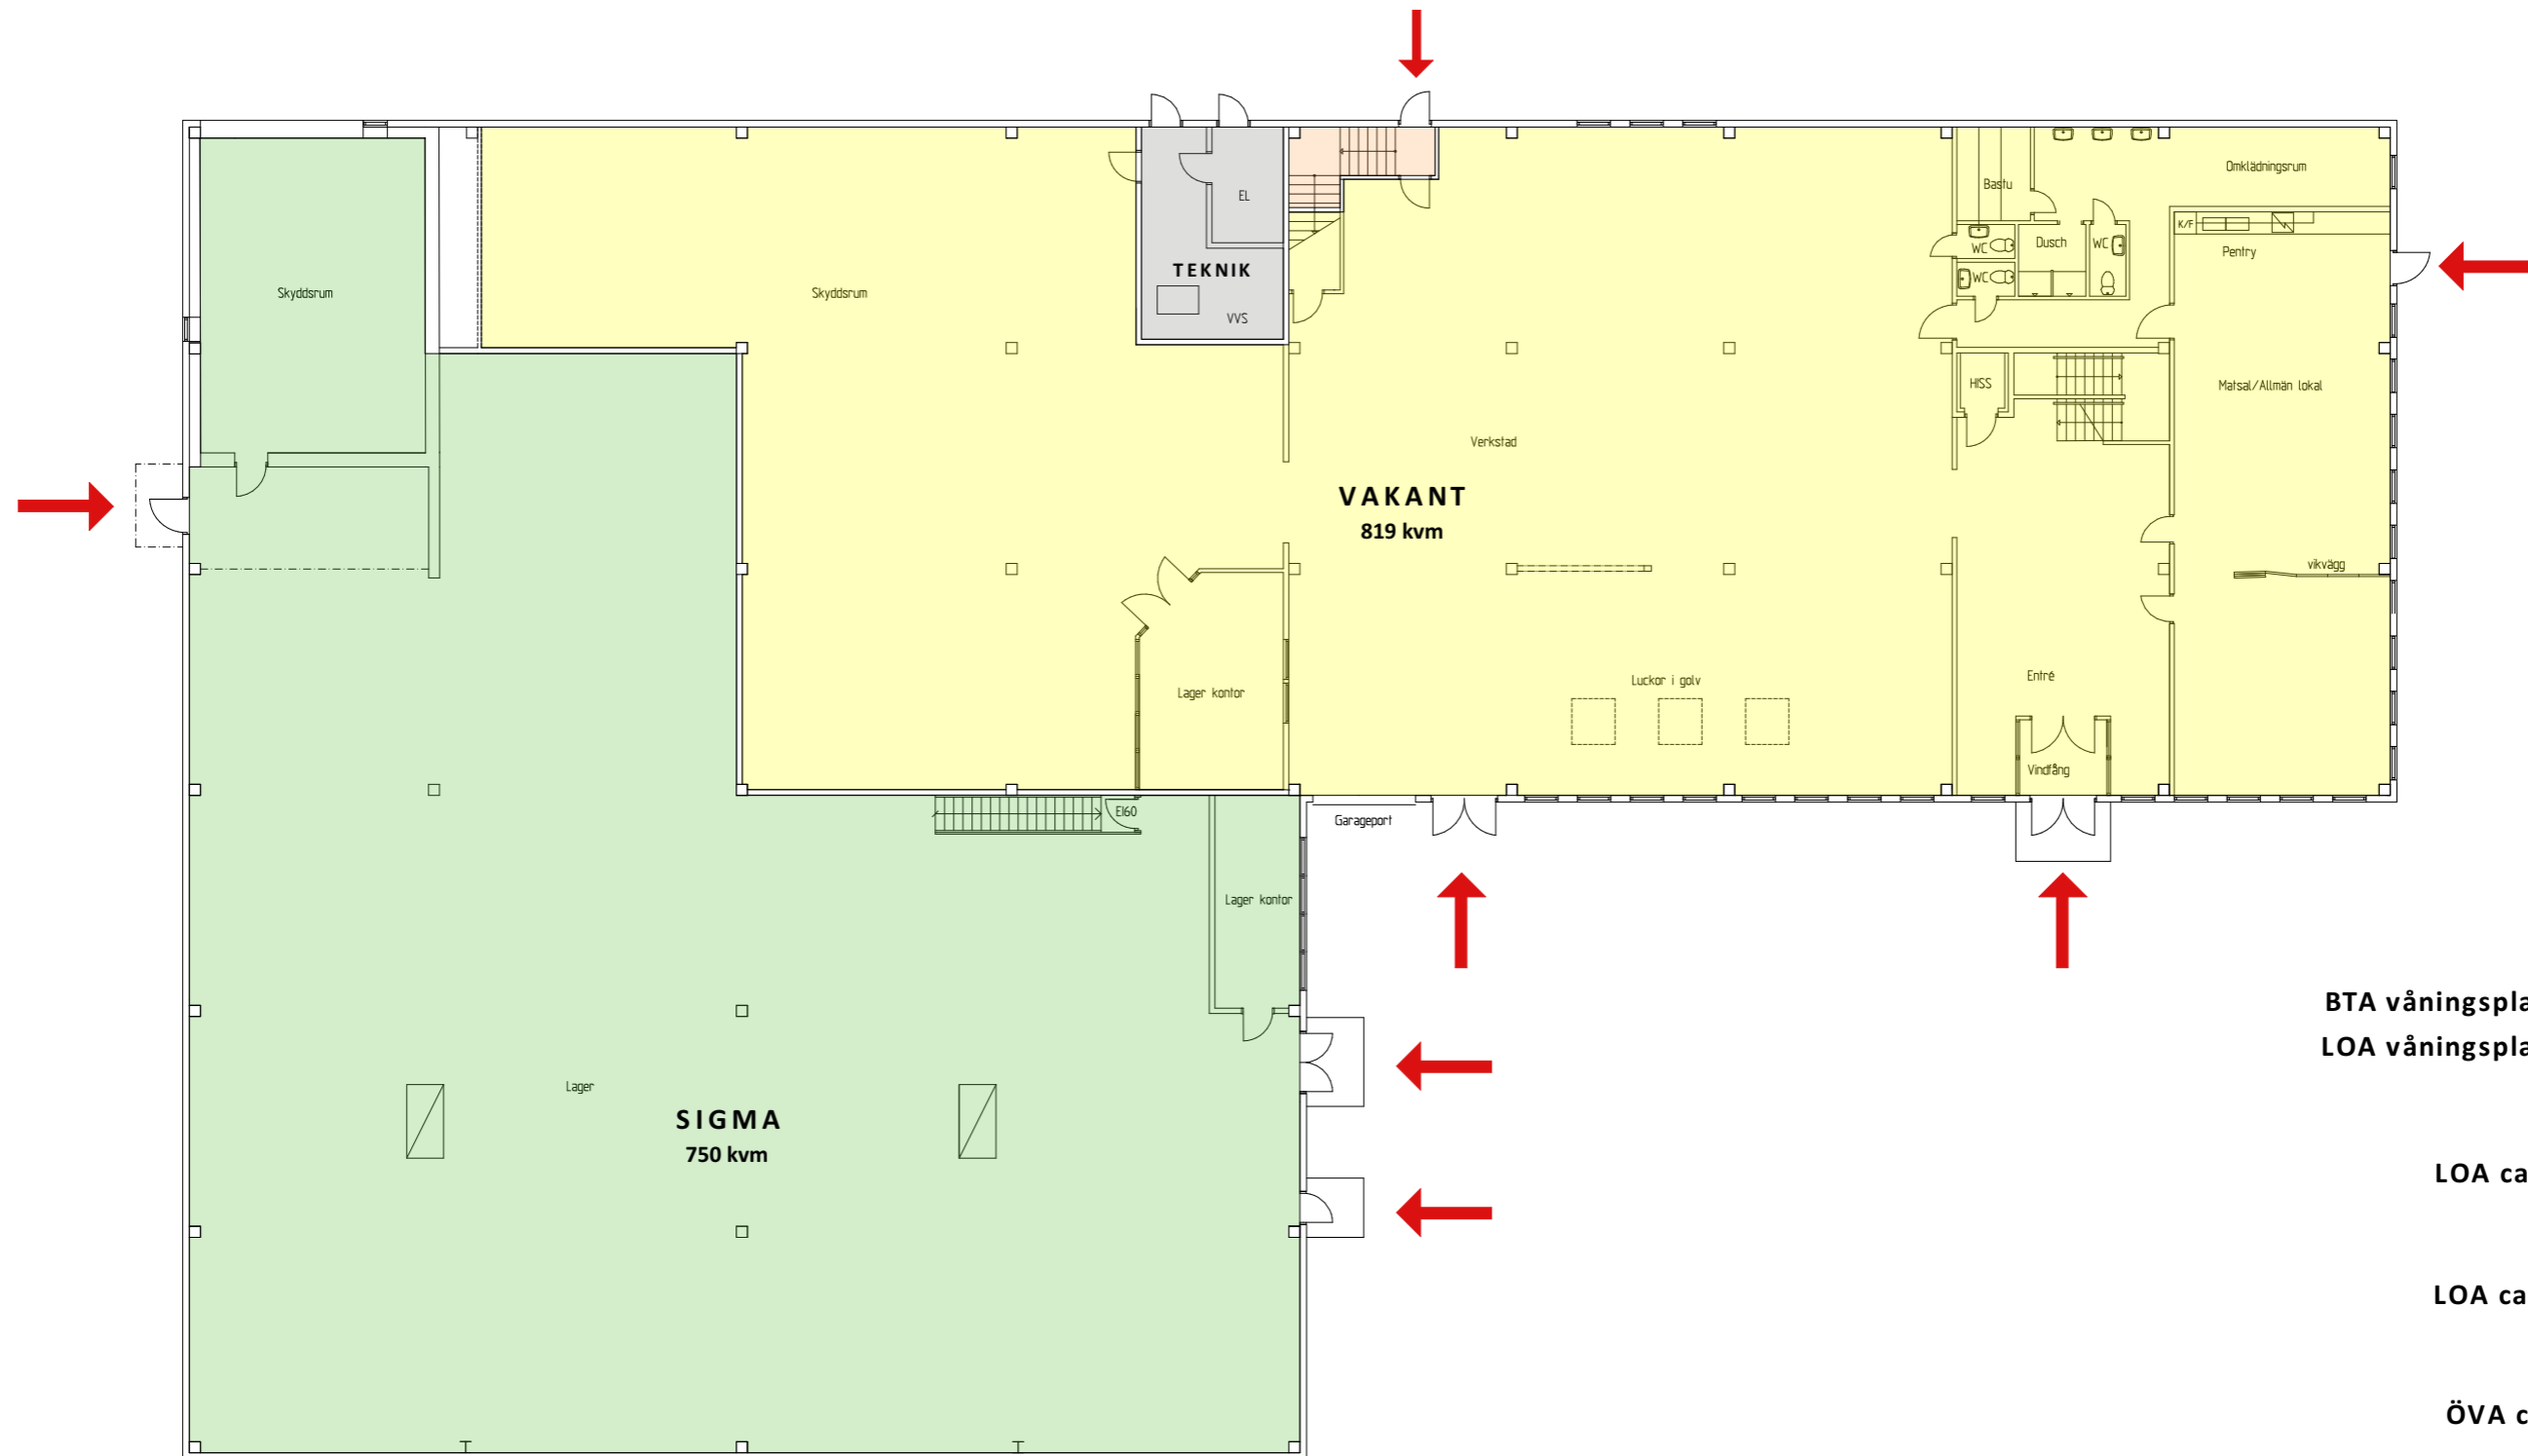



BTA våningsplanet, ca 1147 kvm
LOA våningsplanet, ca 1061 kvm

- Sigma
LOA ca 531+77= 608 kvm
- Vakant
LOA ca 453 kvm
- Teknik
ÖVA ca 46 kvm
- Allmänna ytor
ÖVA ca 6 kvm

ProfiFastigheter

TILLSAMMANS
ARKITEKTER

GENERATORN 6, MÖLNDAL
Aminogatan 18
 Plan 2
 Skala 1:200/A3
 2020-12-21

GÅRDSTEN 53:1


ANGERED

BTA våningsplanet, ca 5711kvm

LOA våningsplanet, ca 5616kvm

Verkstad / Kontor
LOA ca 5616kvm


Transformatorrum
ÖVA ca 12kvm

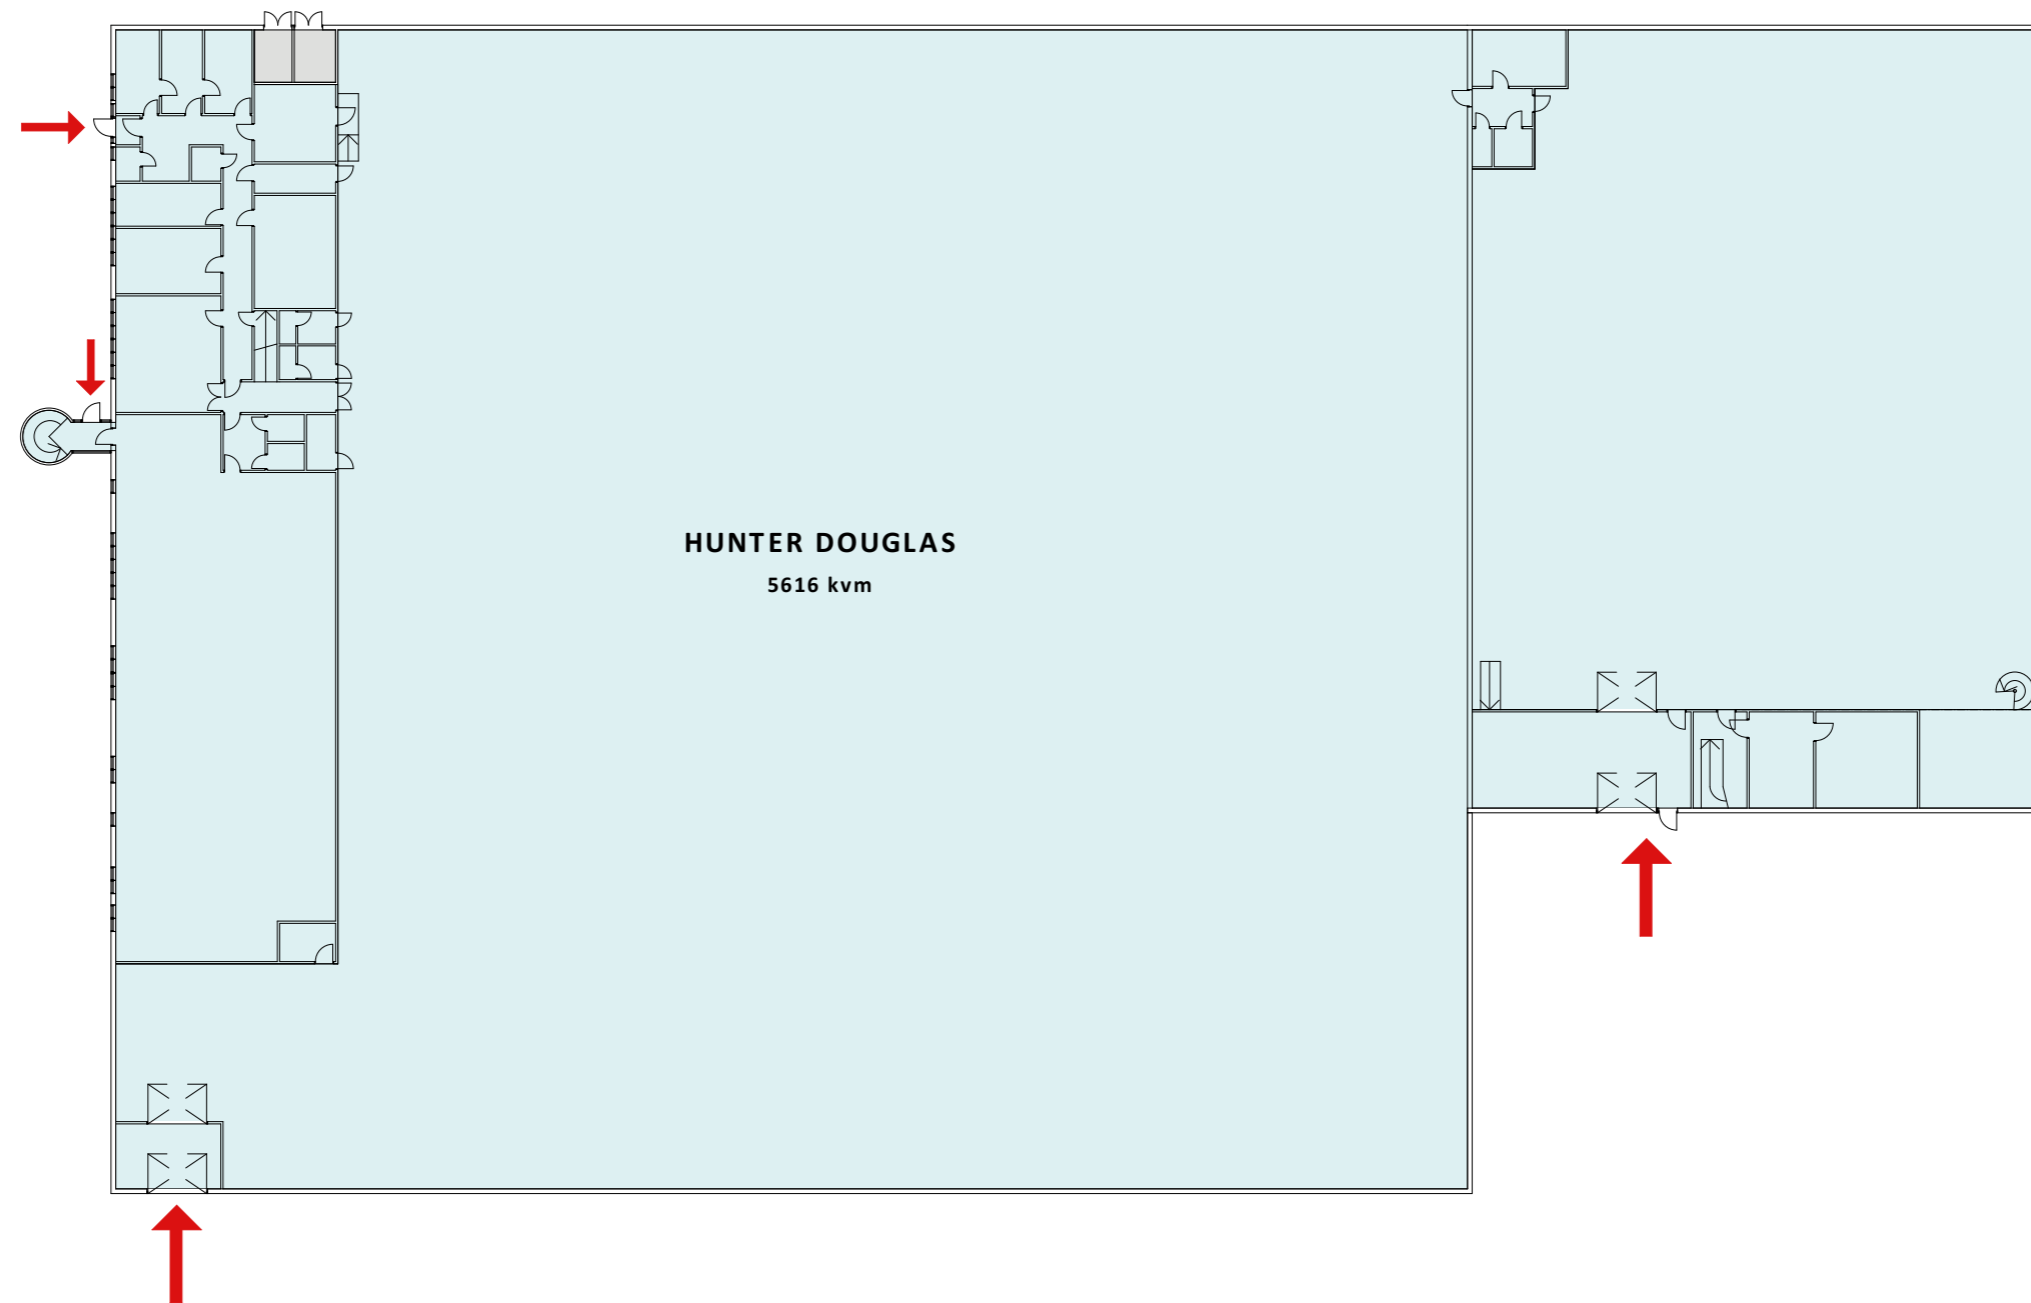

BTA våningsplanet, ca 784kvm (613+171kvm)

LOA våningsplanet, ca 737kvm

 Kontor Hunter Douglas
LOA ca 737kvm (579+158kvm)

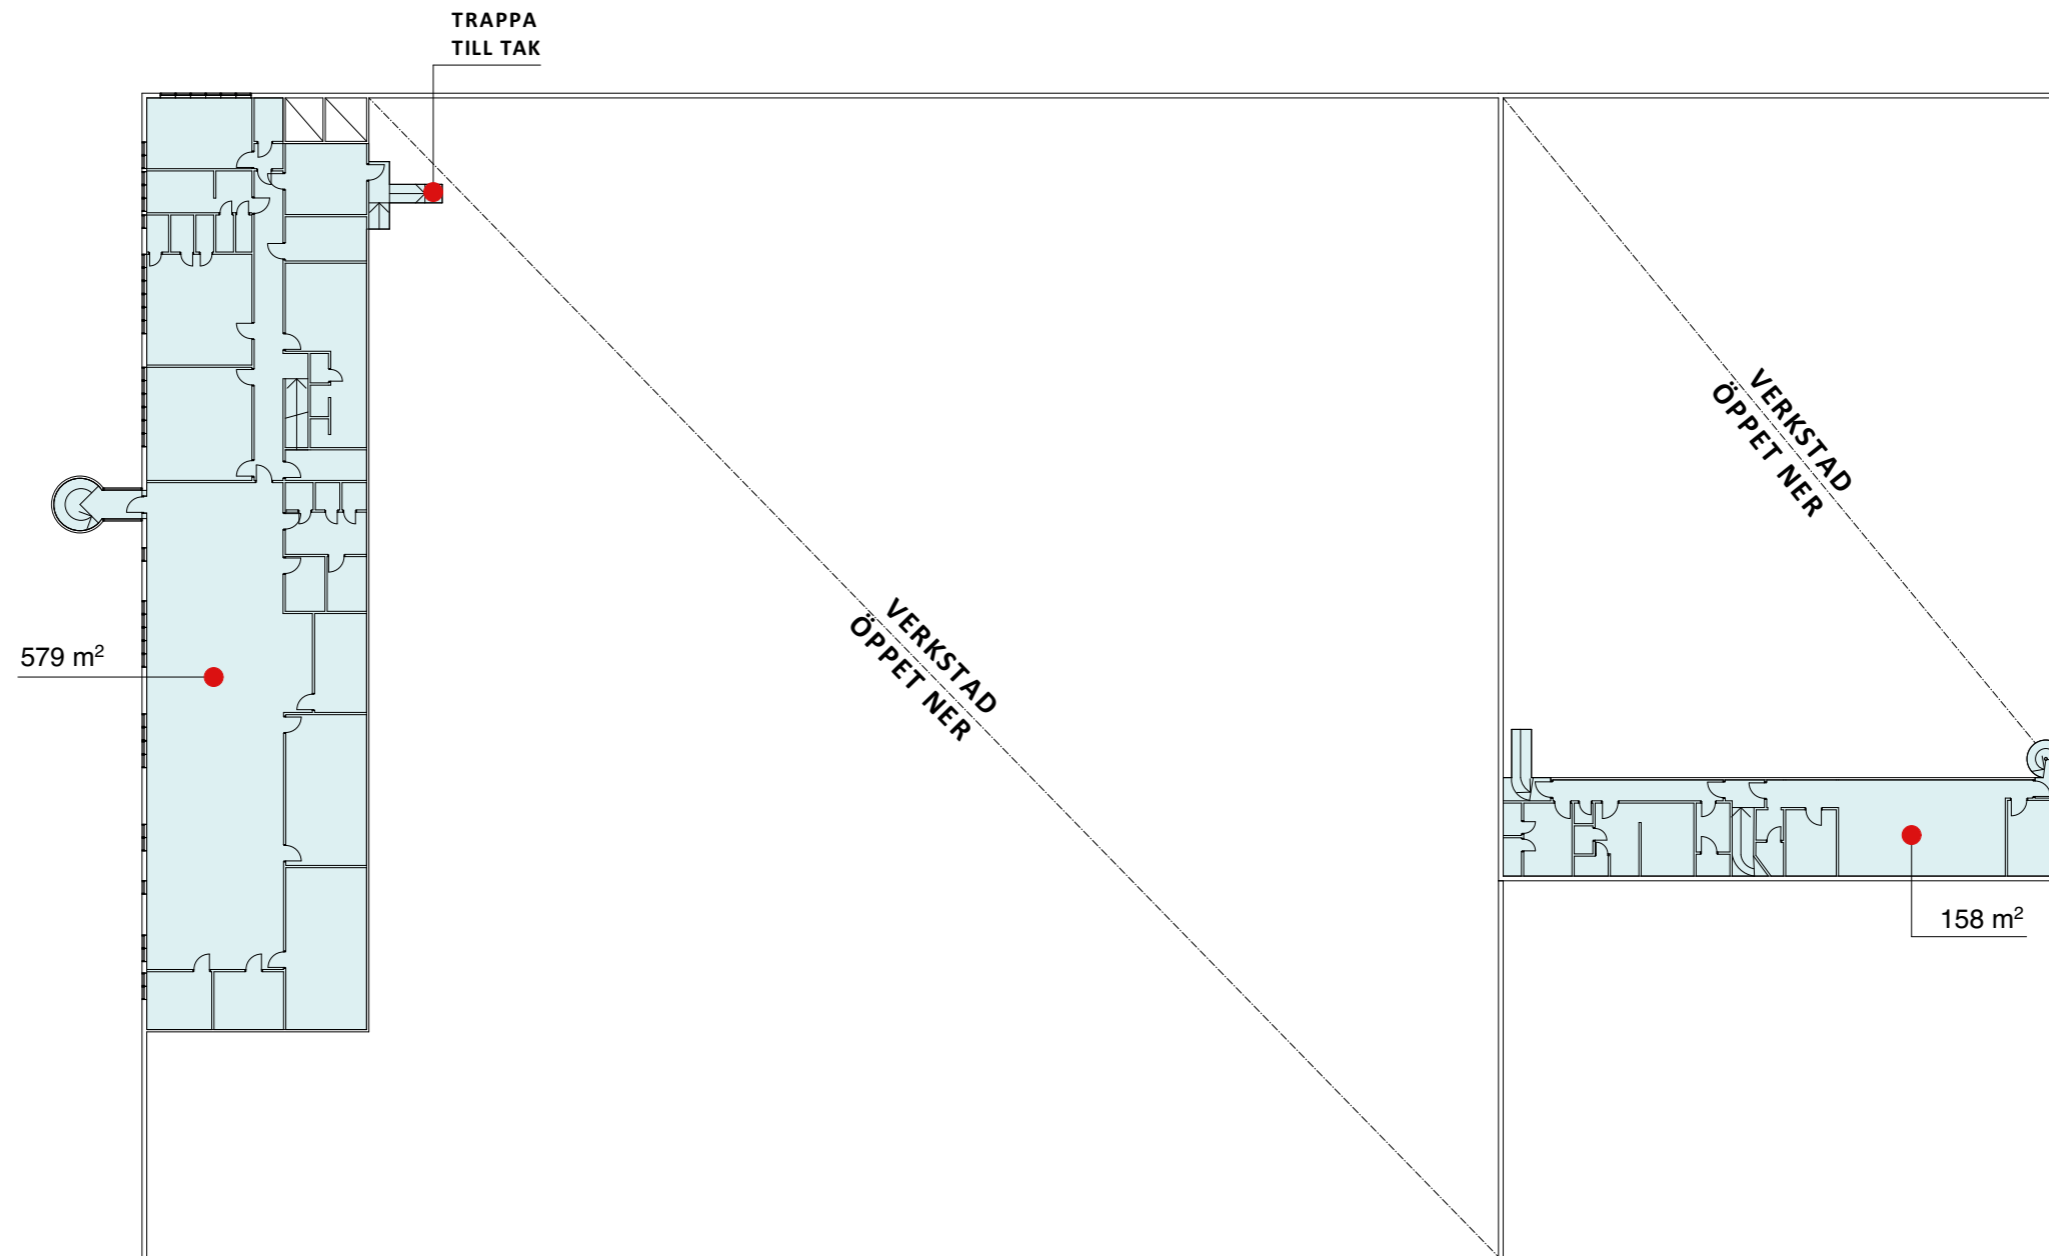

GÅRDSTEN 53:3

ANGERED

BTA våningsplanet, ca 1498kvm
 LOA våningsplanet, ca 1438kvm

Aramo biltvätt
 LOA ca 322kvm


Relax & Skönhet
 LOA ca 158kvm

Jimax Glas & Metall
 LOA ca 320kvm

FBI Trans
 LOA ca 320kvm

Billyx
 LOA ca 158kvm

Vian & Diar
 LOA ca 160kvm

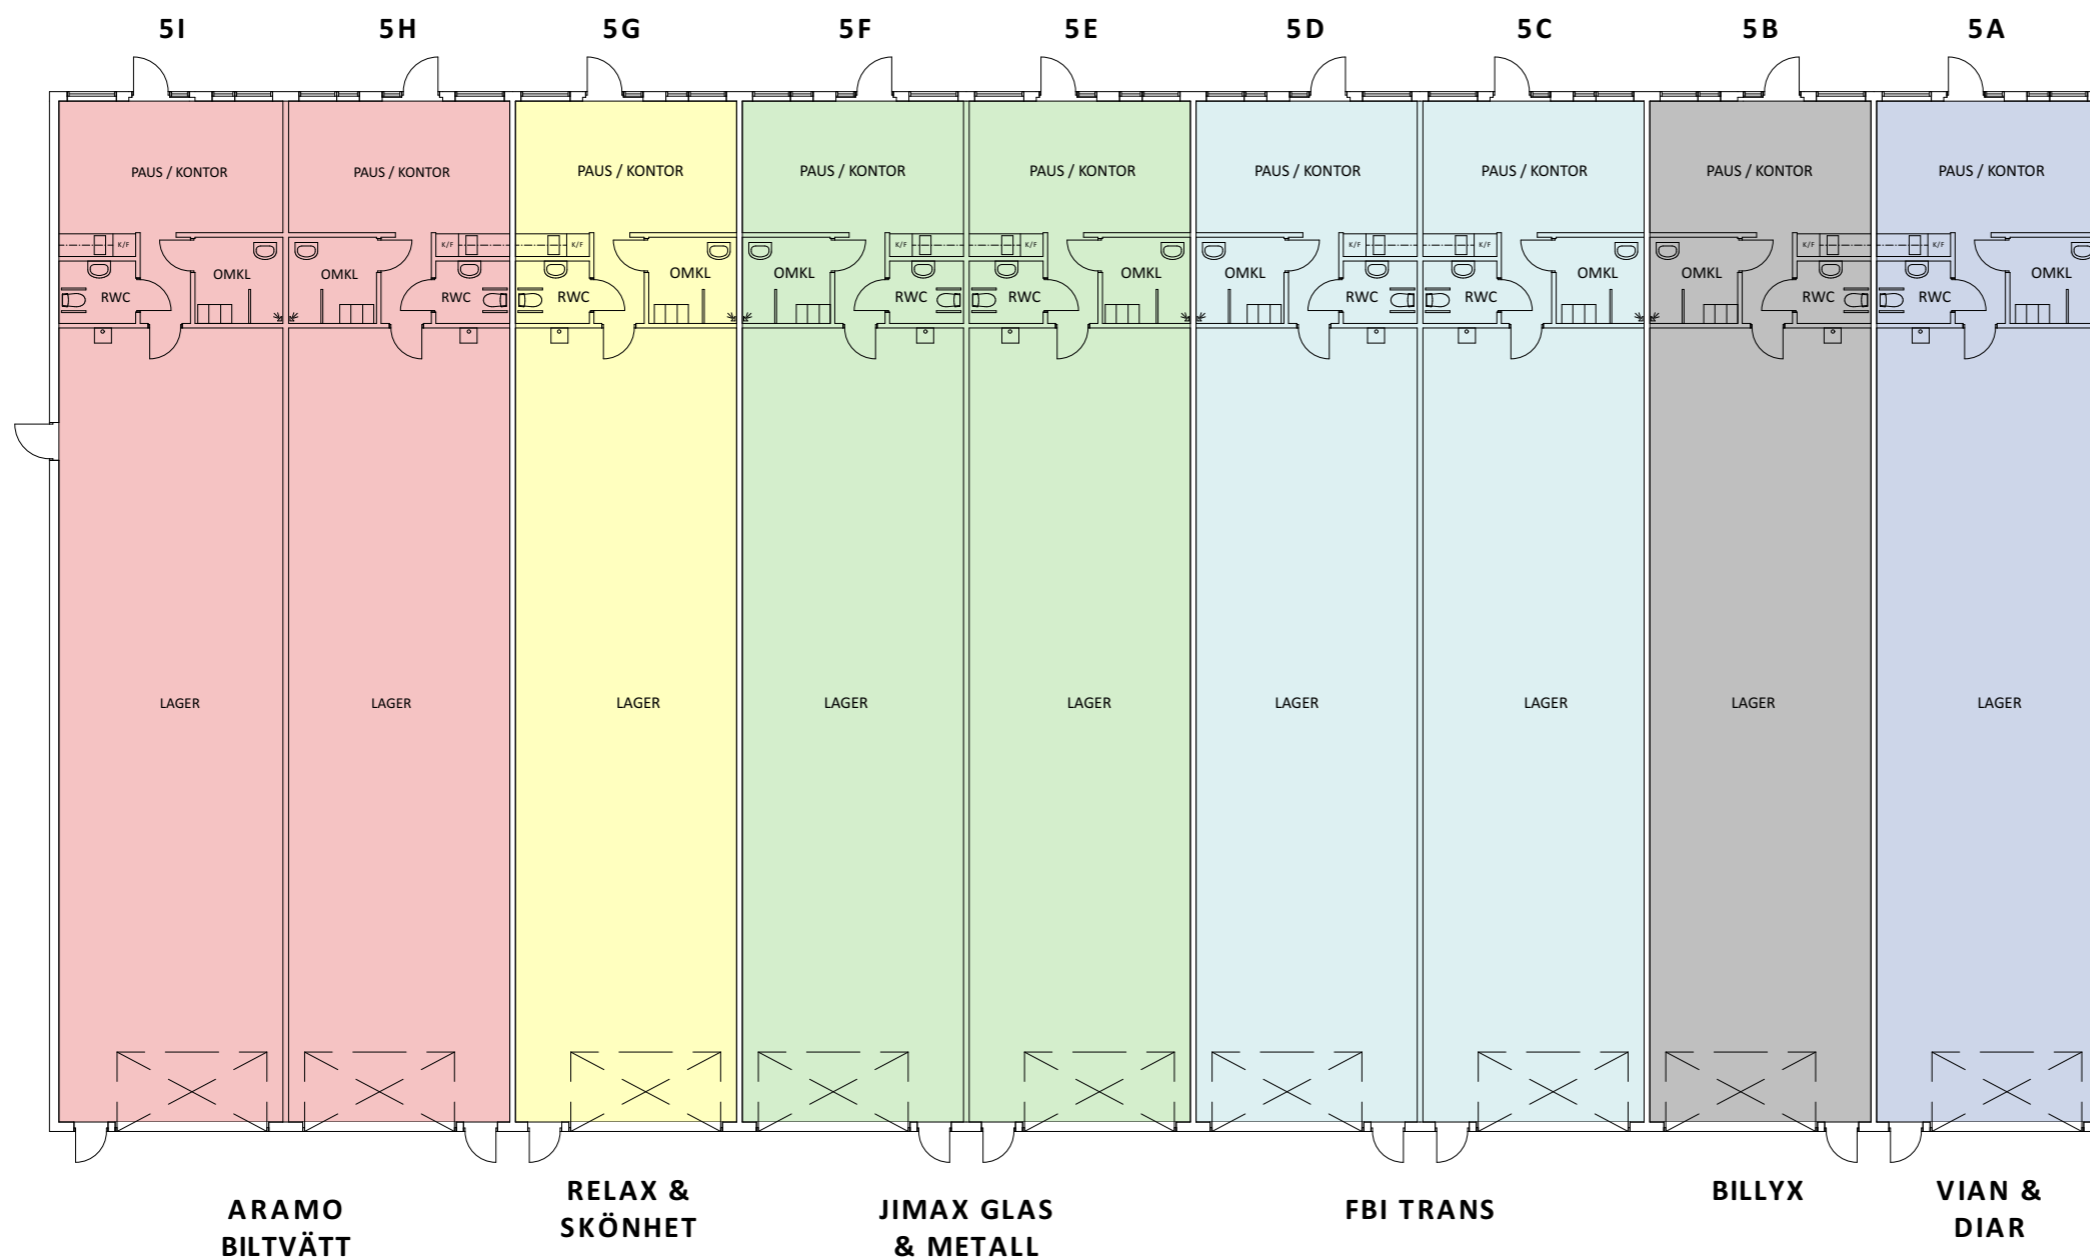

ARAMO
 BILTVÄTT

RELAX &
 SKÖNHET

JIMAX GLAS
 & METALL

FBI TRANS

BILLYX

VIAN &
 DIAR

ProfiFastigheter

TILLSAMMANS
 ARKITEKTER

GÅRDSTEN 53:3, ANGERED

Kummingatan 5


Entréplan

Skala 1:200/A3

2020-12-17

BTA våningsplanet, ca 1498kvm

LOA våningsplanet, ca 1426kvm

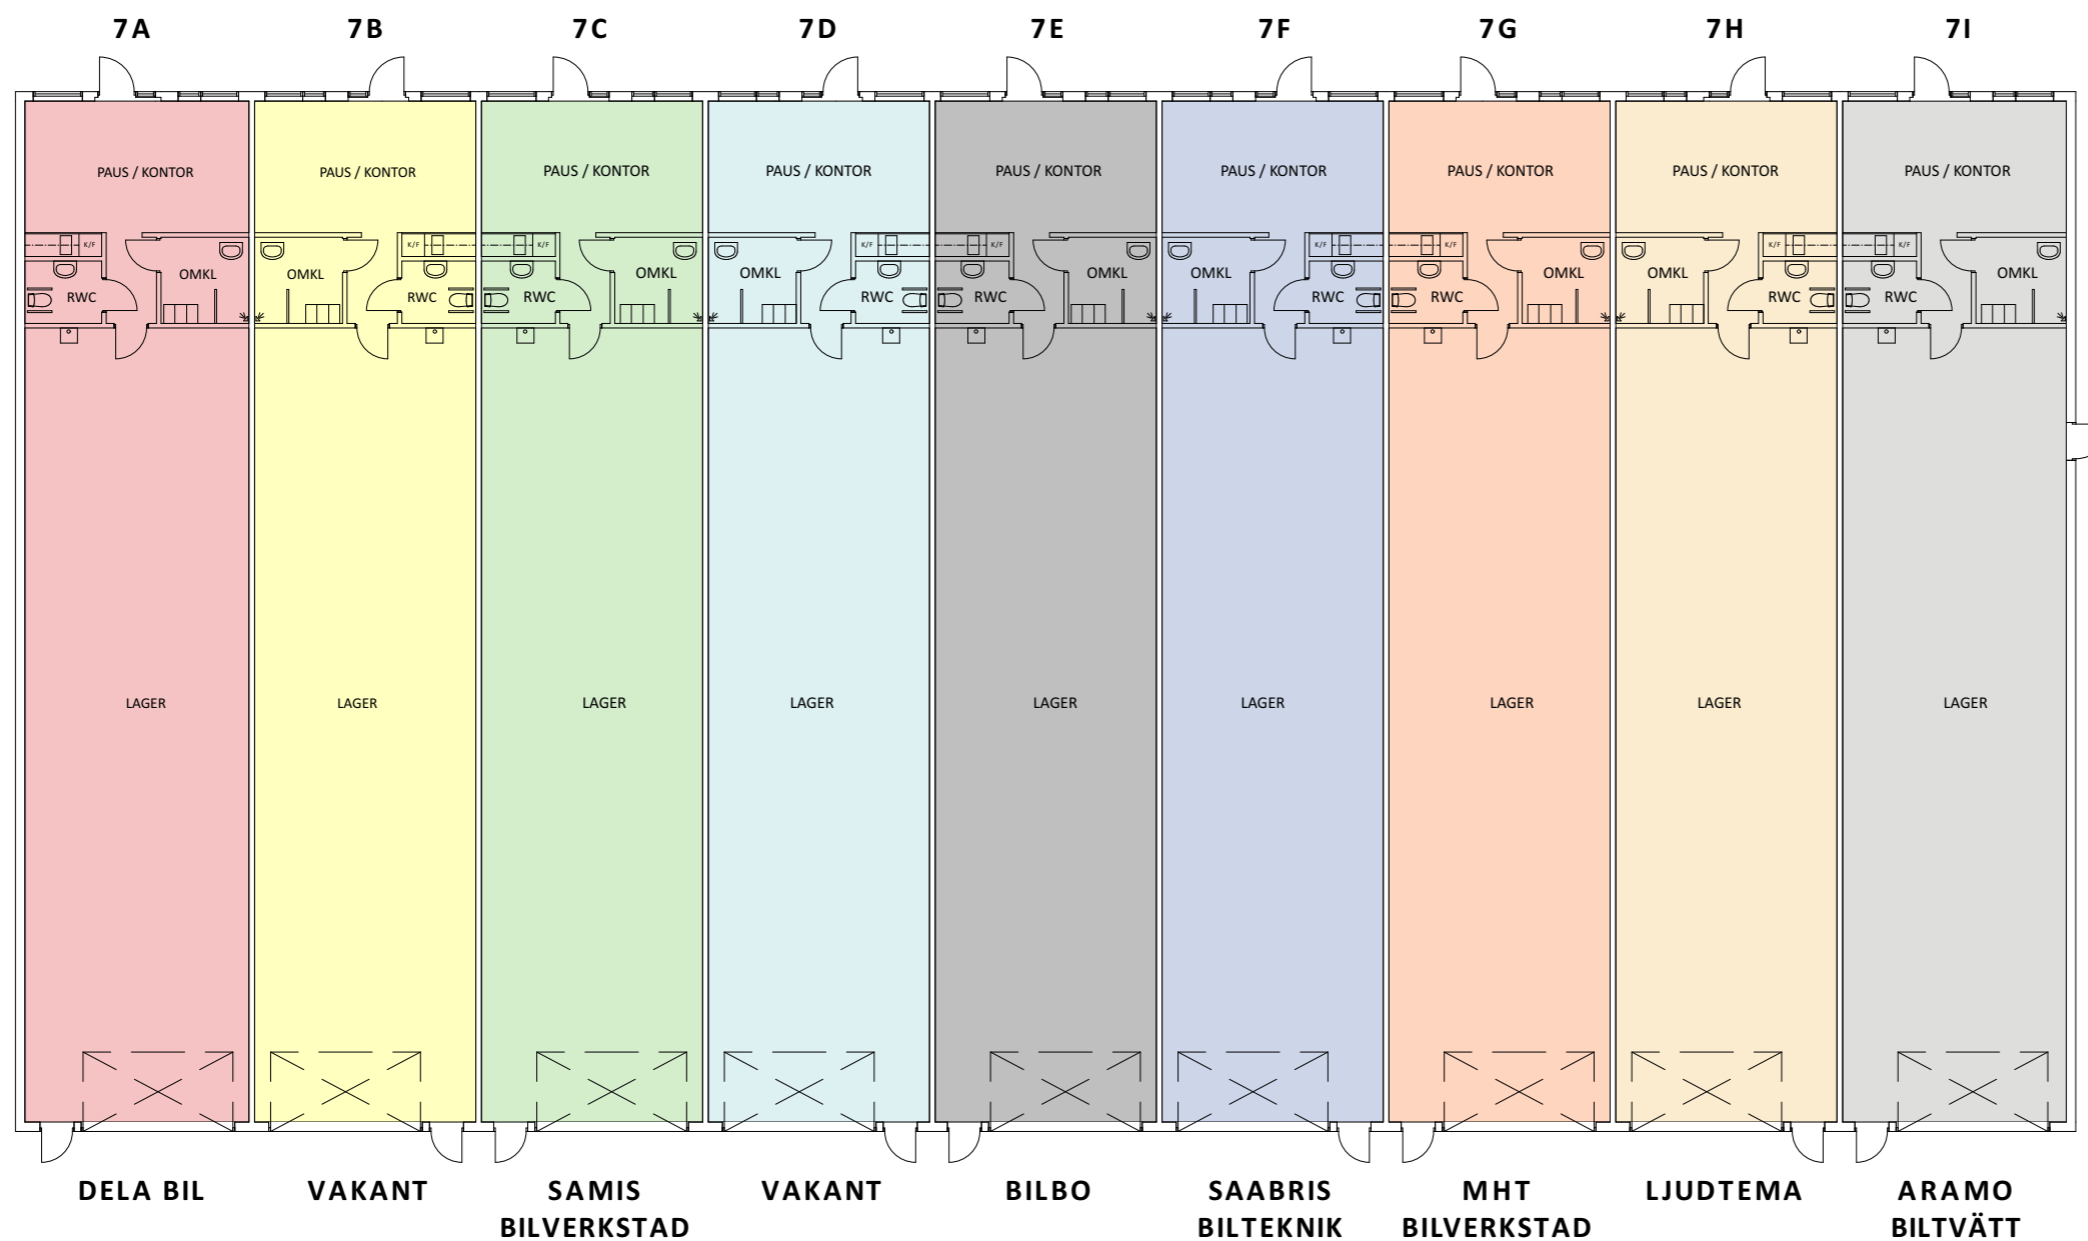

DeLa Bil
LOA ca 160kvm

Vakant
LOA ca 158kvm

Samis Bilverkstad
LOA ca 158kvm

Vakant
LOA ca 158kvm

Billbo
LOA ca 158kvm

Saabris Bilteknik
LOA ca 158kvm

MHT Bilverkstad
LOA ca 158kvm

Ljudtema
LOA ca 158kvm

Aramo Biltvätt
LOA ca 160kvm



GÅRDSTEN 53:3, ANGERED
Kummingatan 7
Entréplan
Skala 1:200/A3
2020-12-17


GÅRDSTEN 53:4

ANGERED

BTA våningsplanet, ca 2699kvm

LOA våningsplanet, ca 2638kvm

Wki Enterprice - Kontor/Lager/Prod./Omkl.
LOA ca 2638kvm

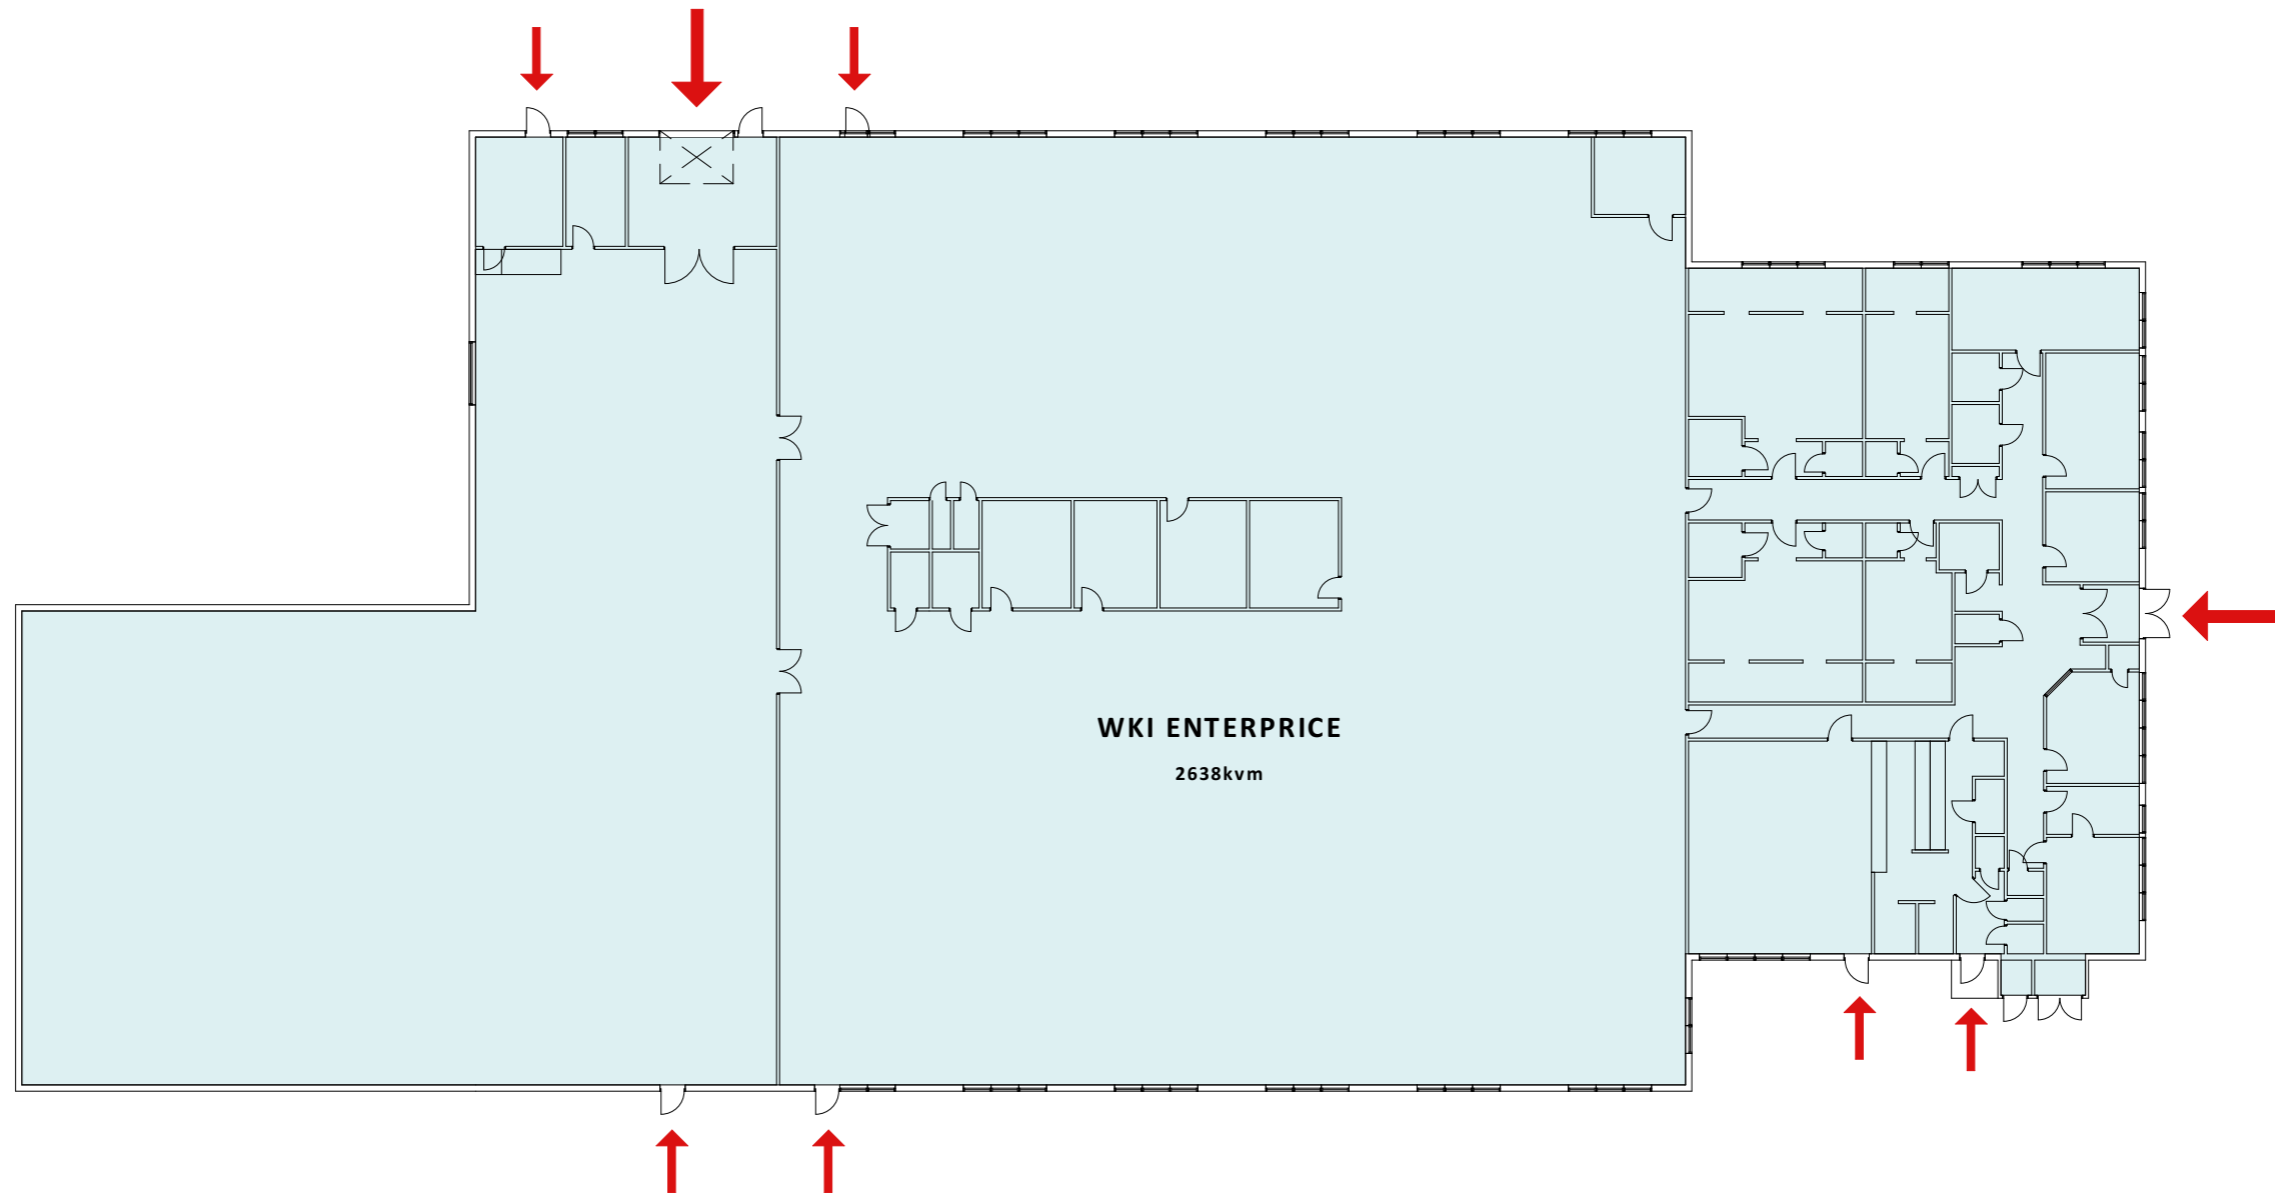

BTA våningsplanet, ca 62kvm


Fläktrum
ÖVA ca 52kvm



KOBBEGÅRDEN 6:253 / 6:254

ASKIM

BTA våningsplanet, ca 1631kvm
LOA våningsplanet, ca 1543kvm

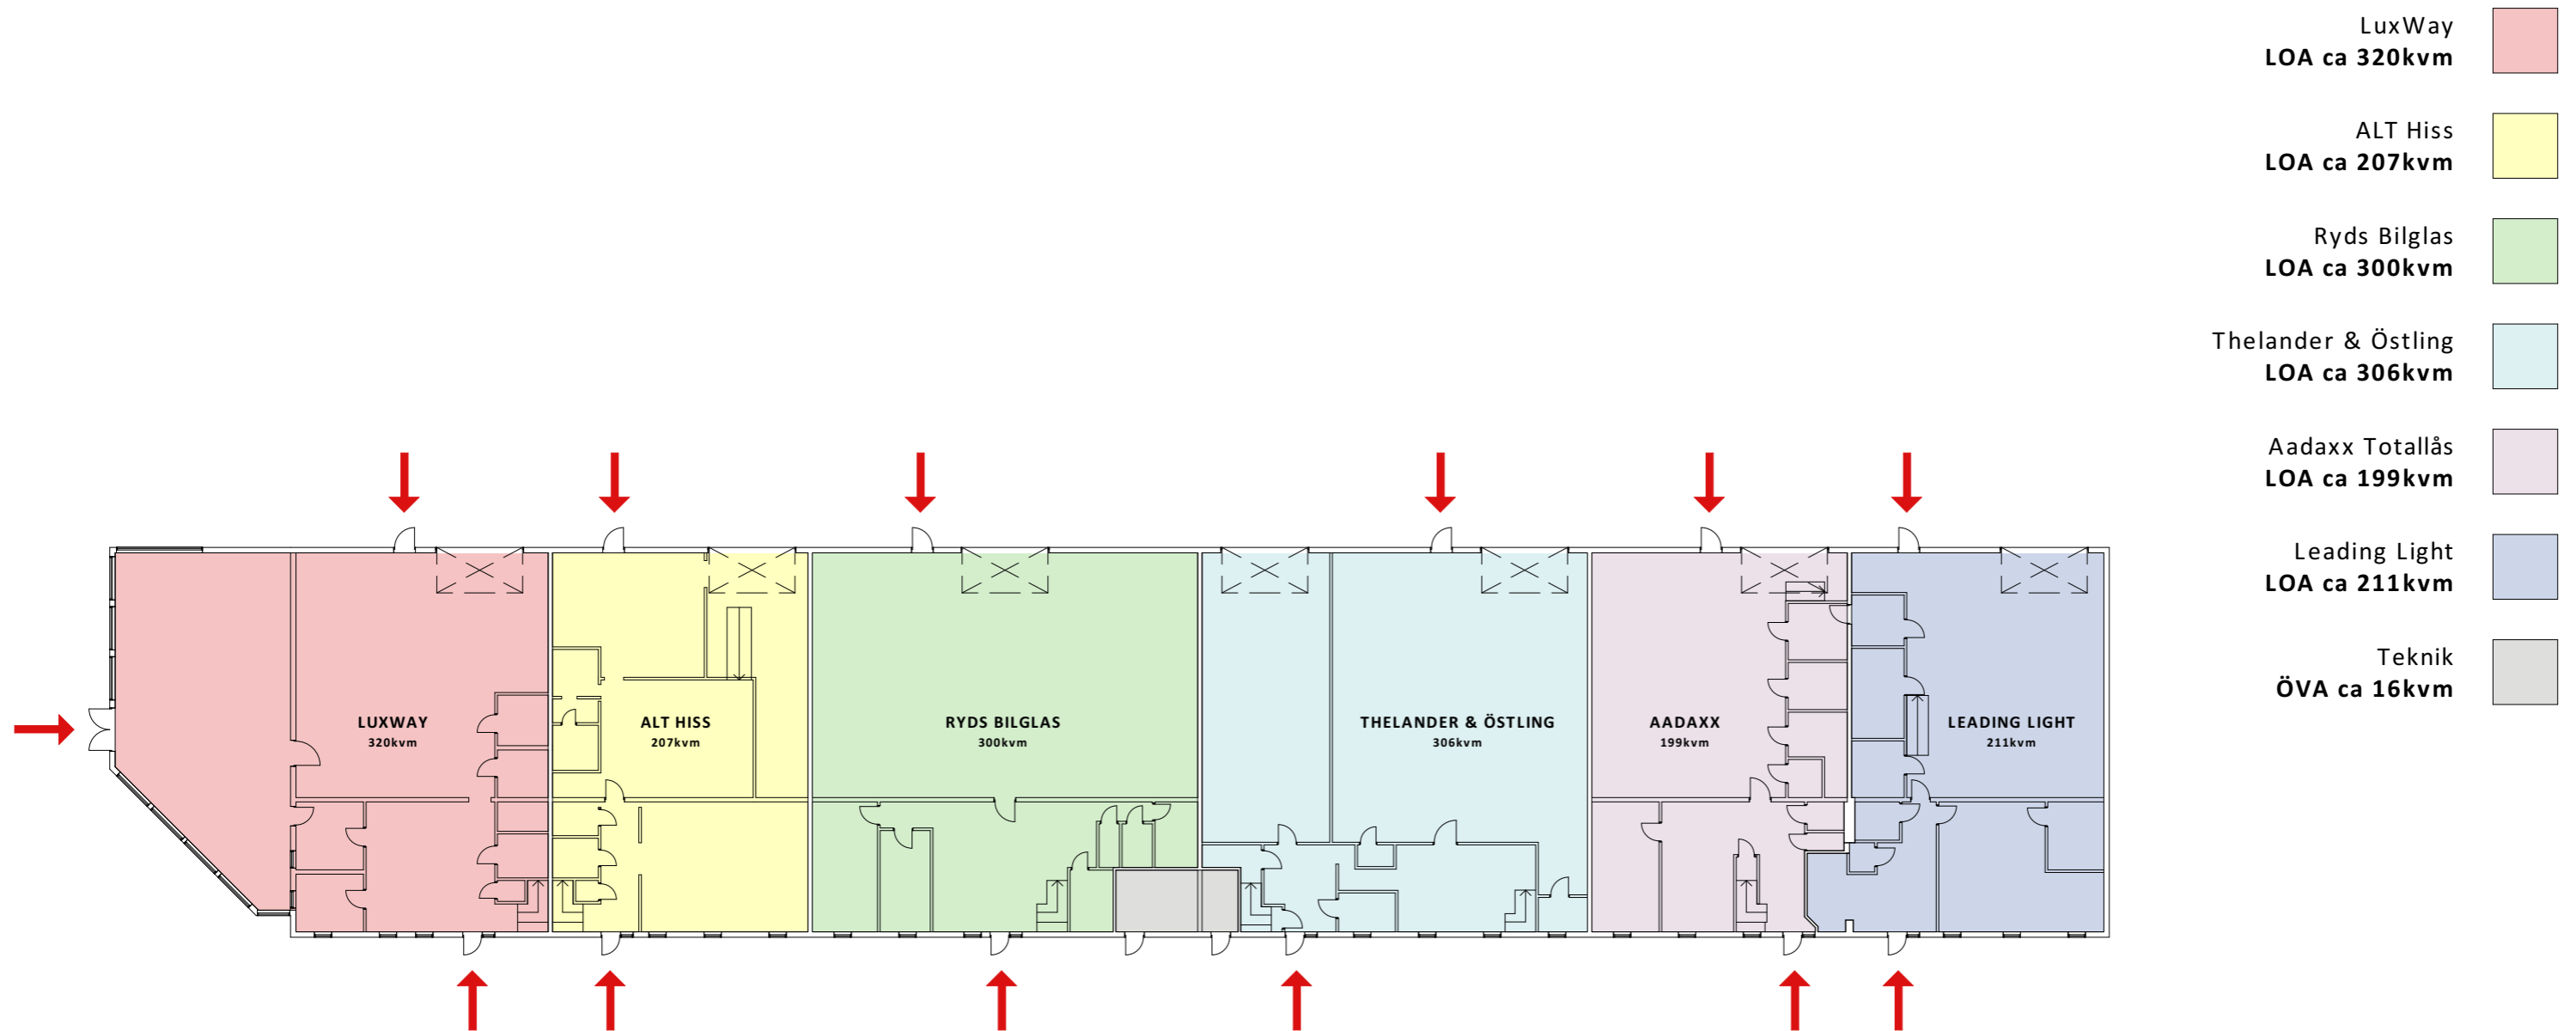

BTA våningsplanet, ca 904kvm
LOA våningsplanet, ca 847kvm

LuxWay
LOA ca 81kvm

ALT Hiss
LOA ca 207kvm


Ryds Bilglas
LOA ca 107kvm

Thelander & Östling
LOA ca 107kvm

Aadaxx Totallås
LOA ca 71kvm

Leading Light
LOA ca 154kvm

Vakant?
LOA ca 120kvm

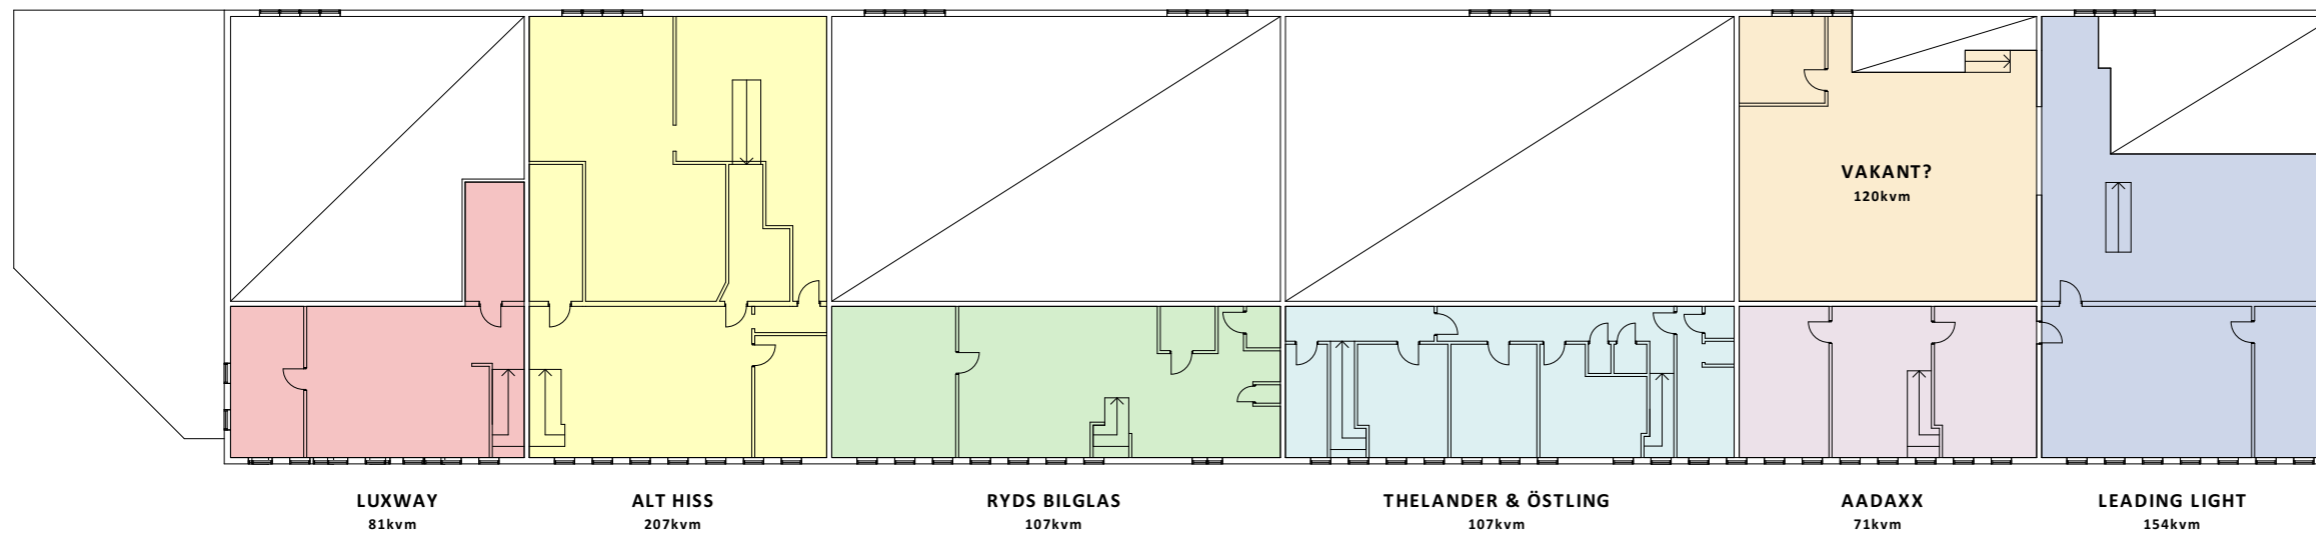


KOBBEGÅRDEN 16:38

ASKIM

BTA våningsplanet, ca 1667kvm


LOA våningsplanet, ca 1510 kvm

-  Mattkillarna
LOA ca 904kvm
-  S5 Bil
LOA ca 515kvm
-  Vakant?
LOA ca 91kvm
-  Teknik
ÖVA ca 18kvm
-  Allmänna ytor
ÖVA ca 76kvm

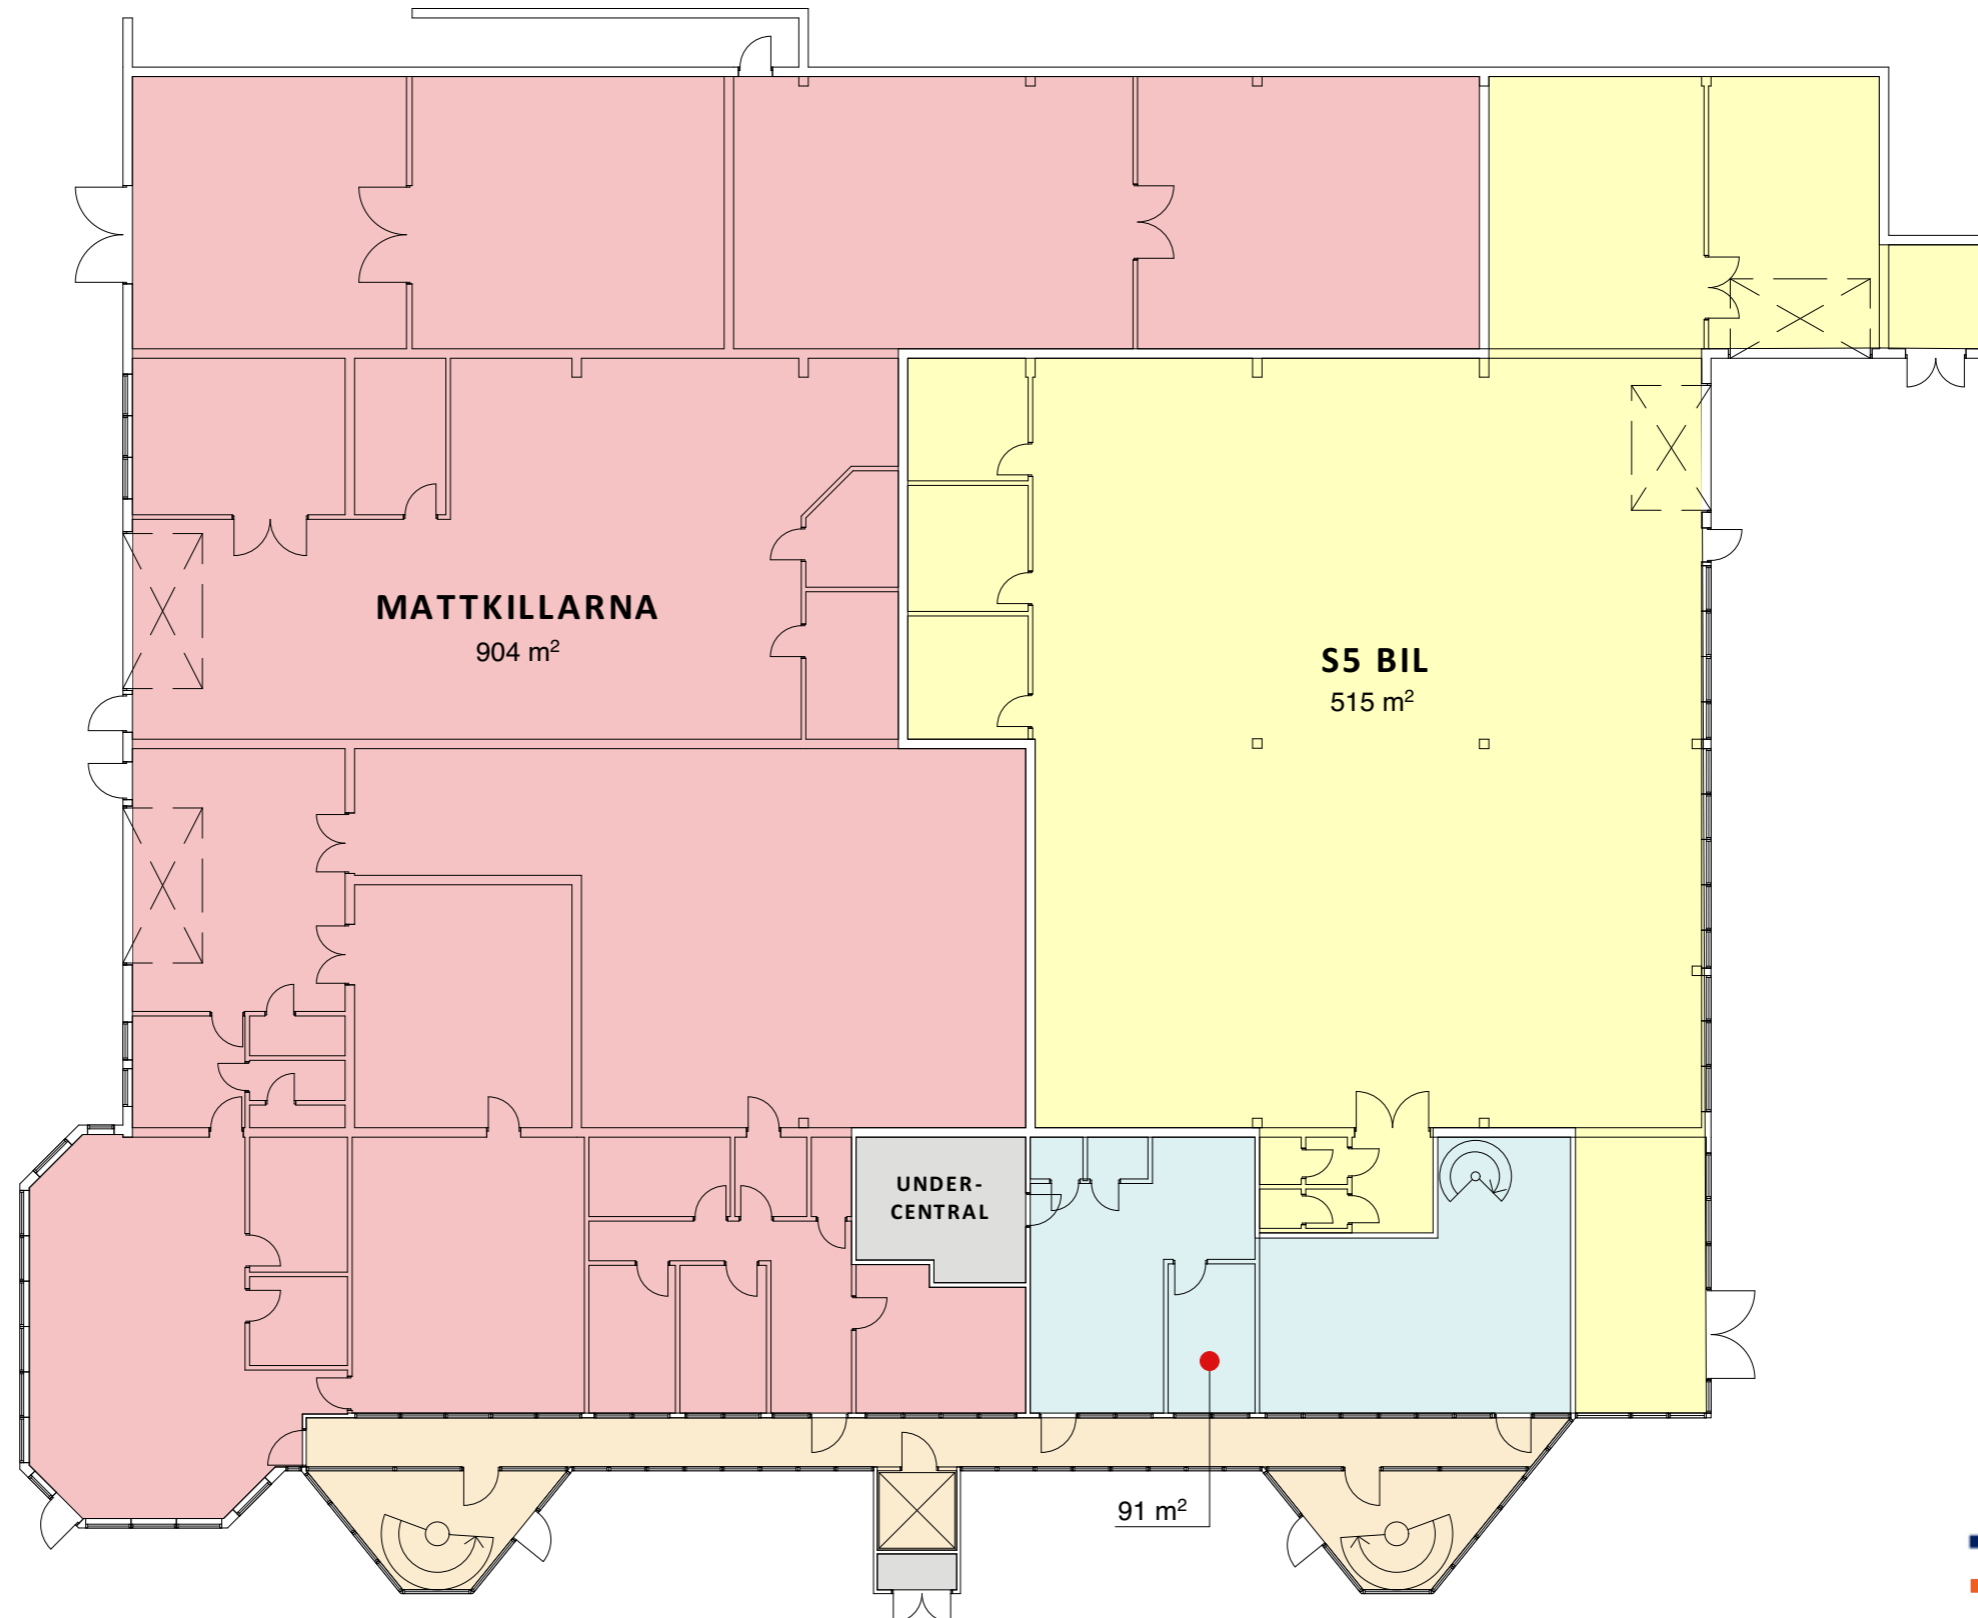






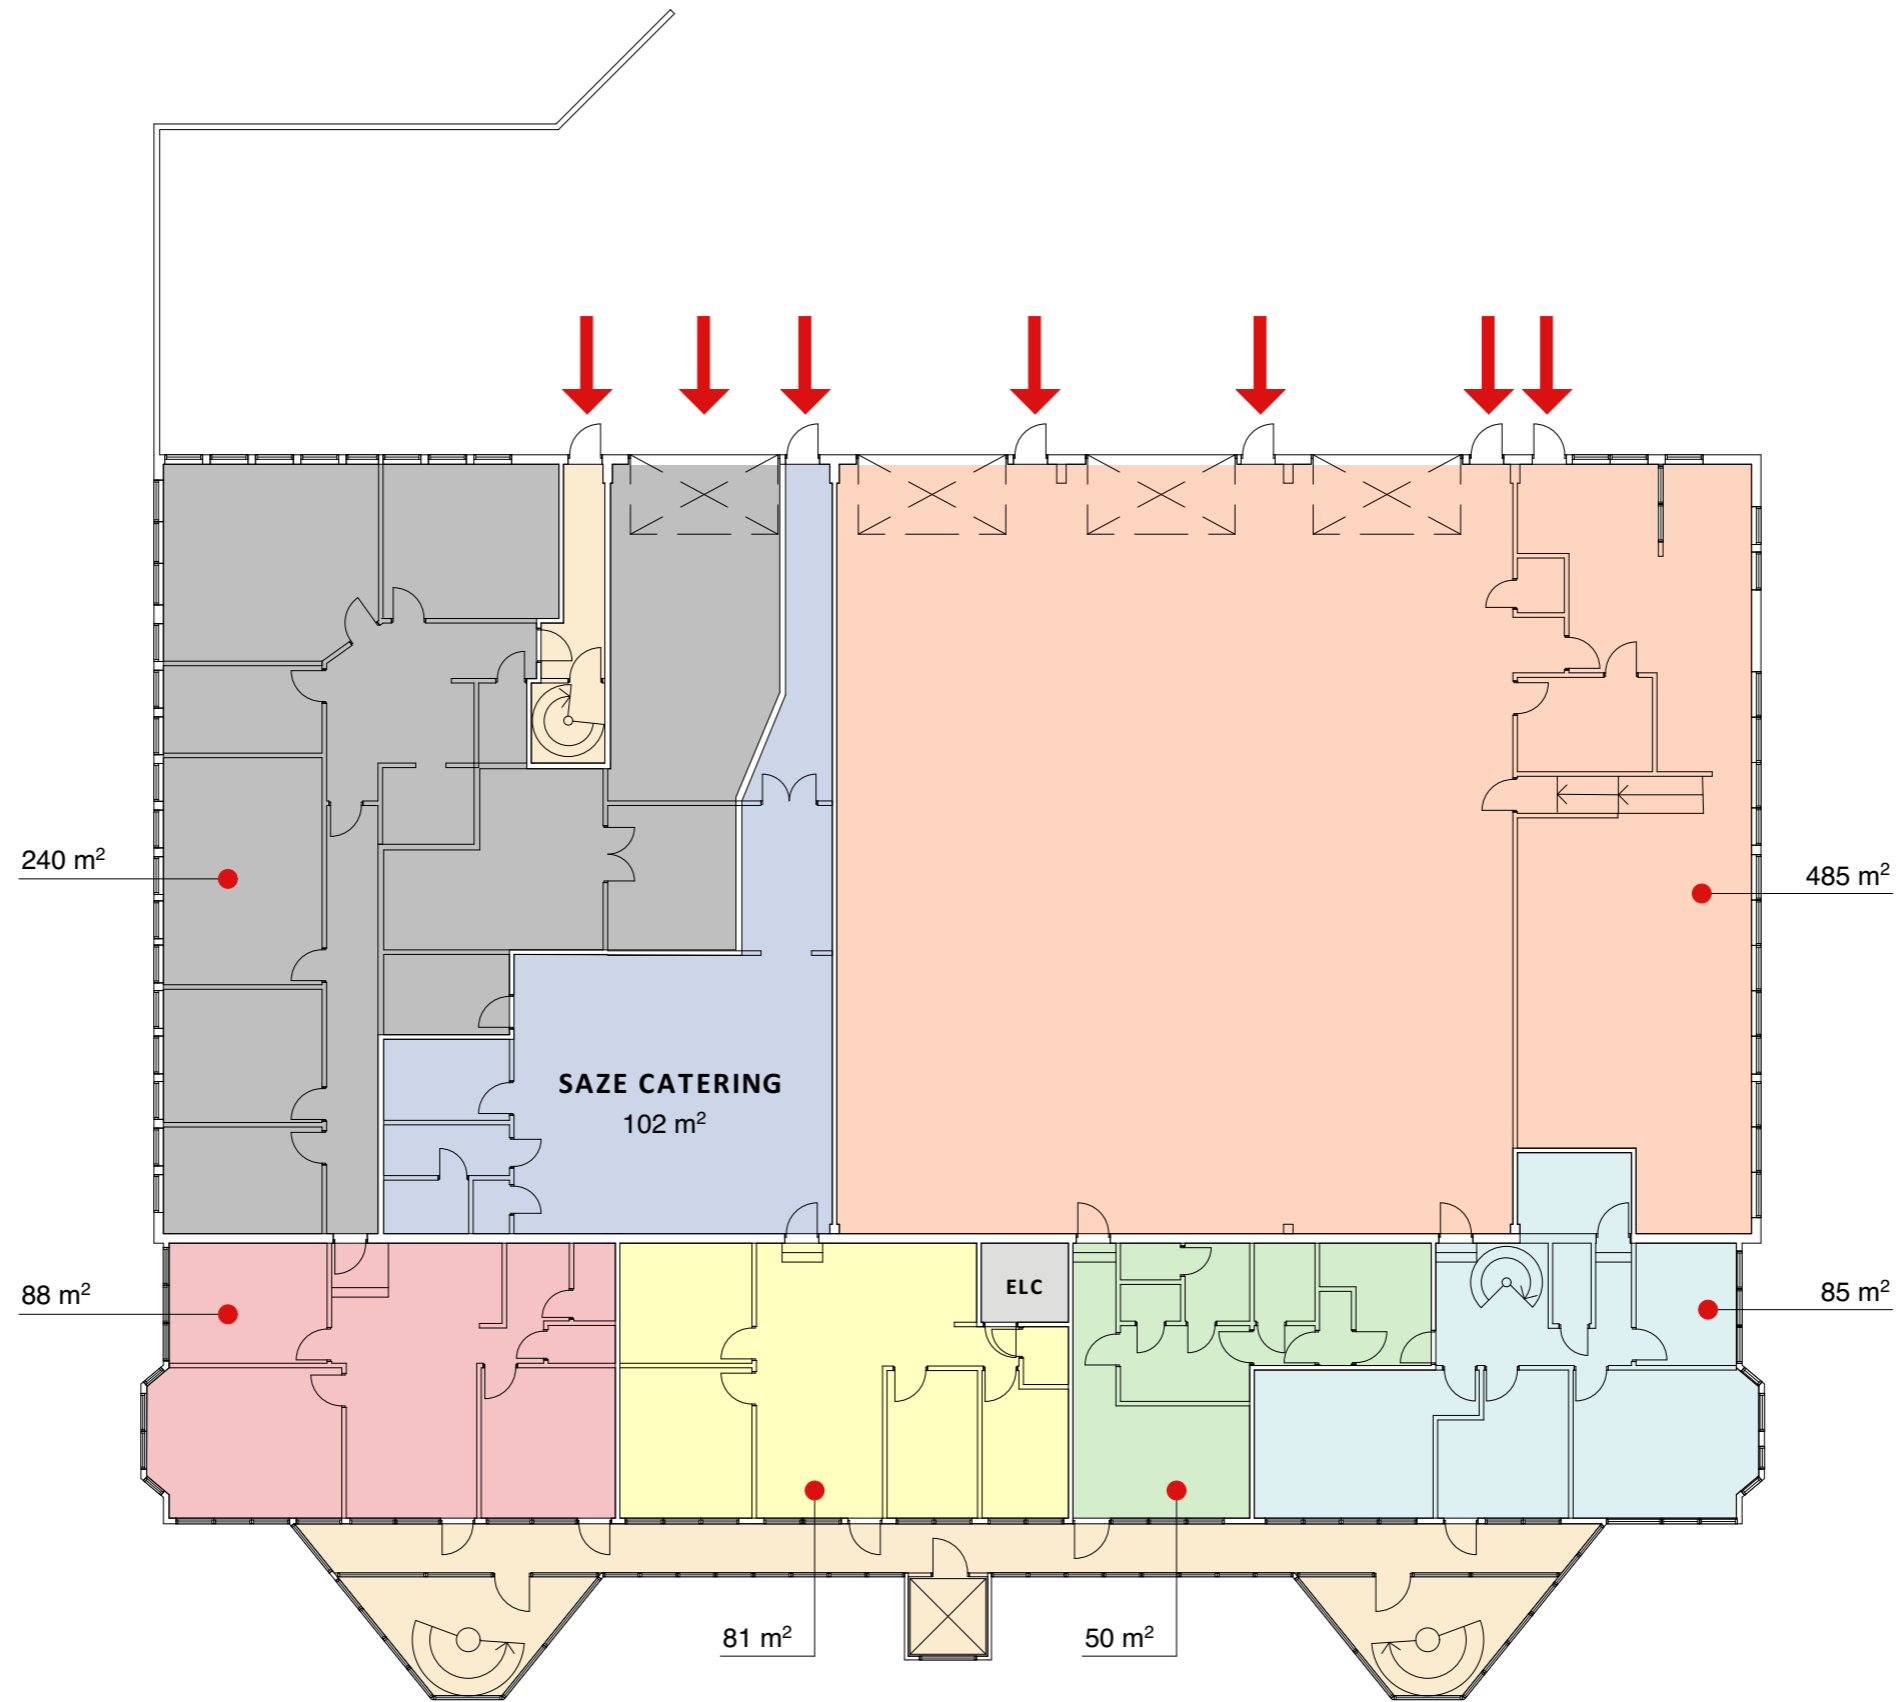


BTA våningsplanet, ca 1281kvm
LOA våningsplanet, ca 1131kvm

- Kontor
LOA ca 88kvm
- Kontor
LOA ca 81kvm
- Kontor
LOA ca 50kvm
- Kontor
LOA ca 85kvm
- Kontor
LOA ca 240kvm
- Saze Catering AB
LOA ca 102kvm
- Bilverkstad
LOA ca 485kvm
- Teknik
ÖVA ca 5kvm
- Allmänna ytor
ÖVA ca 88kvm

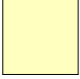

BTA våningsplanet, ca 897kvm

LOA våningsplanet, ca 730kvm

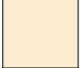-  Kontor
LOA ca 88kvm
-  Kontor & Lager
LOA ca 78kvm
-  Kontor
LOA ca 43kvm
-  Kontor
LOA ca 52kvm
-  Kontor
LOA ca 77kvm
-  Kontor
LOA ca 266kvm
-  Lager
LOA ca 126kvm
-  Teknik
ÖVA ca 32kvm
-  Allmänna ytor
ÖVA ca 81kvm




KOBBEGÅRDEN 162:1

ASKIM

BTA våningsplanet, ca 701kvm
LOA våningsplanet, ca 672kvm

Byggmax
LOA ca 672kvm


Teknik
ÖVA ca 4kvm

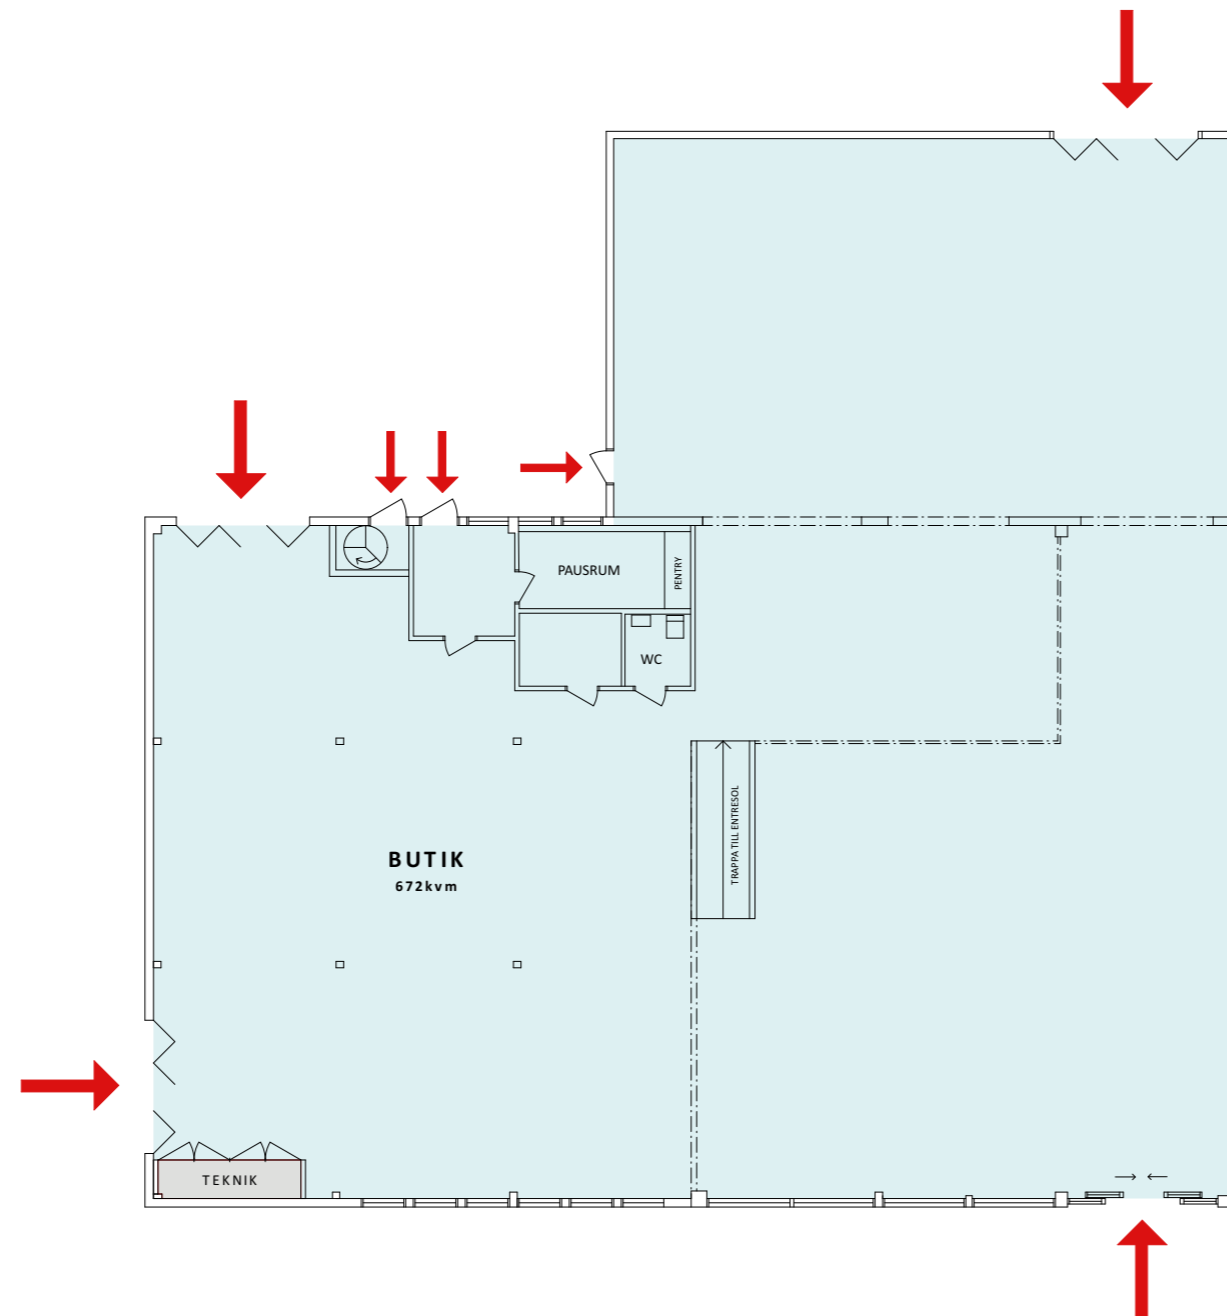

BTA våningsplanet, ca 332kvm
LOA våningsplanet, ca 312kvm

Byggmax
LOA ca 312kvm

Teknik
ÖVA ca 4kvm

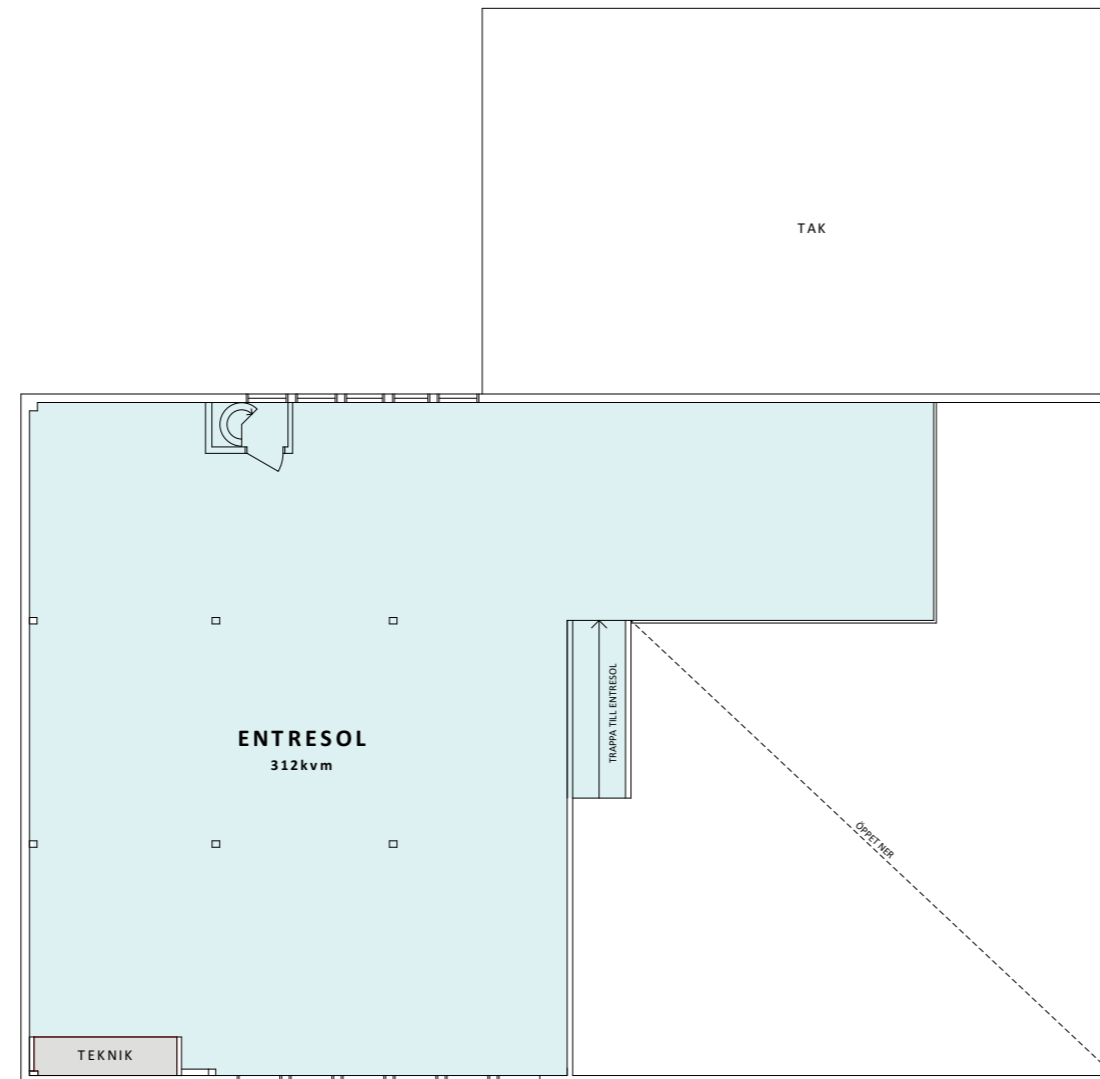

 **ProfiFastigheter**

TILLSAMMANS
ARKITEKTER

KOBBEGÅRDEN 162:1, ASKIM

Hantverksvägen 16

Butik entresol


Skala 1:200/A3

2020-12-21

BTA våningsplanet, ca 436kvm
LOA våningsplanet, ca 413kvm

Byggmax
LOA ca 413kvm

Teknik
ÖVA ca 7kvm

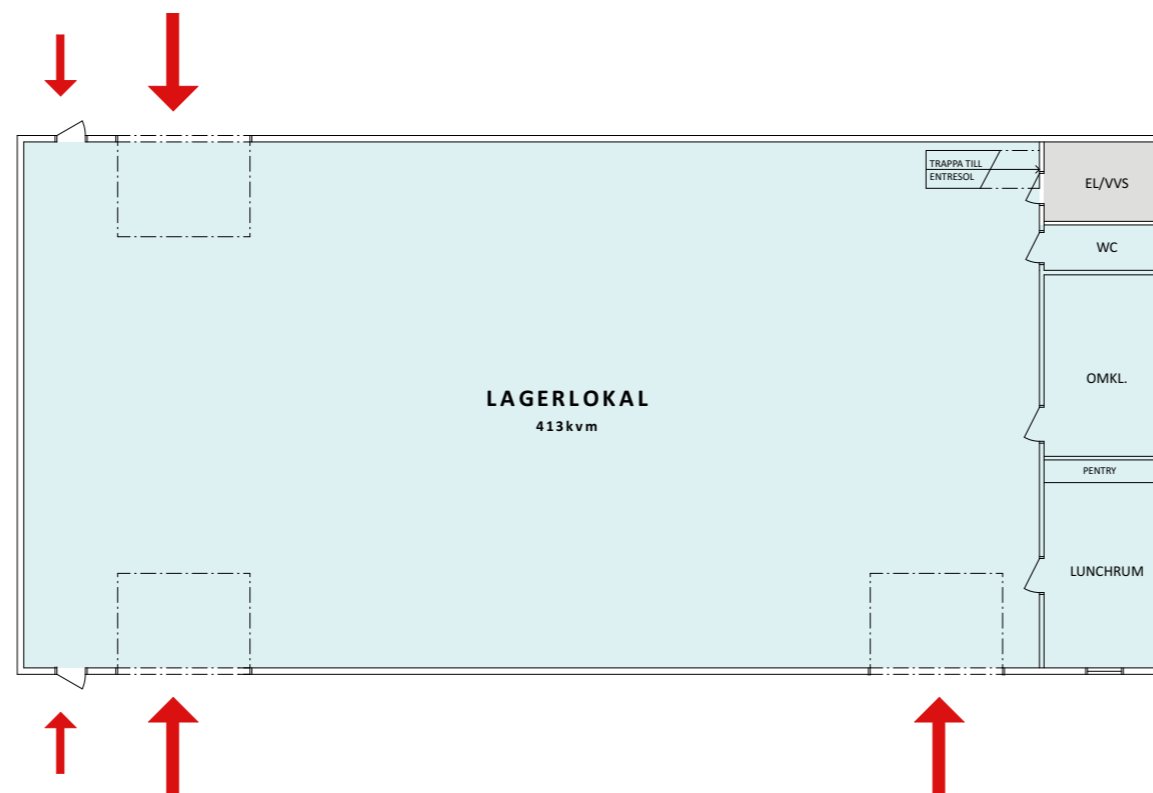

ProfiFastigheter

TILLSAMMANS
ARKITEKTER

KOBBERGÅRDEN 162:1, ASKIM

Hantverksvägen 16


Lagerbyggnad 1

Skala 1:200/A3

2020-12-21

BTA våningsplanet, ca 54kvm
LOA våningsplanet, ca 50kvm

Byggmax, Entresol
LOA ca 50kvm

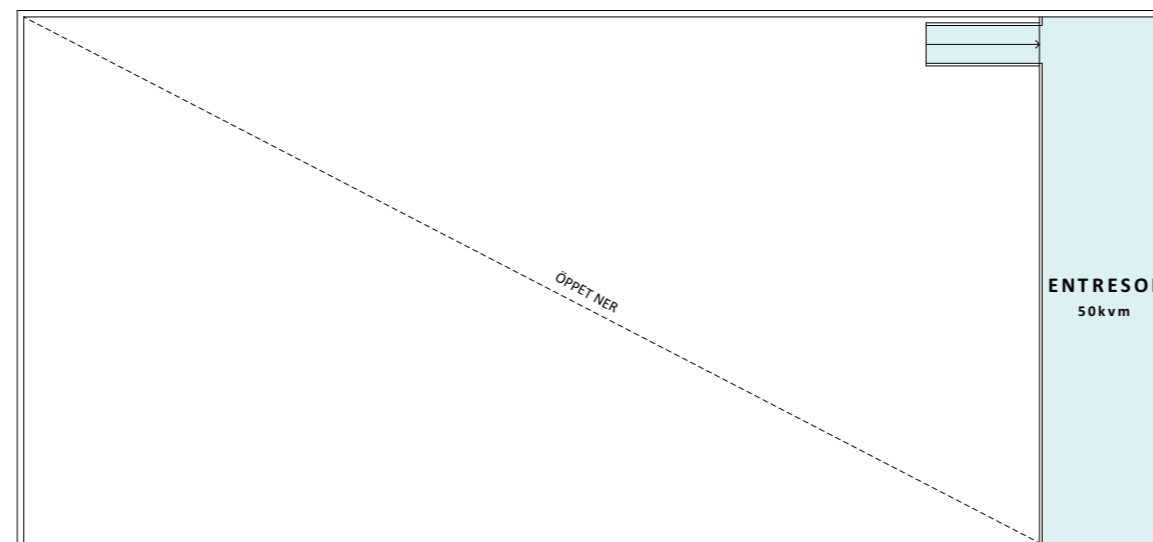

 **ProfiFastigheter**

TILLSAMMANS
ARKITEKTER

KOBBERGÅRDEN 162:1, ASKIM

Hantverksvägen 16

Lagerbyggnad 1

Skala 1:200/A3

2020-12-21

BTA våningsplanet, ca 541kvm
LOA våningsplanet, ca 525kvm

Byggmax, Kallager
LOA ca 525kvm

