

FÖRKLARINGAR/BETECKNINGAR
Mått i mm.


Area GLA enligt blåmarkerat område.

HÄNVISNINGAR
Föreskrifter material, teknisk
utrustning
se RUMSBESKRIVNING.


Information avs övriga utrymmen,
godsmottagning, logistik mm se
bilaga CENTRALSTATION LEASING.

PASSAGE 0008 HÅLLS
TILLGÄNGLIG FÖR
DRIFTSPERSONAL


LEASING

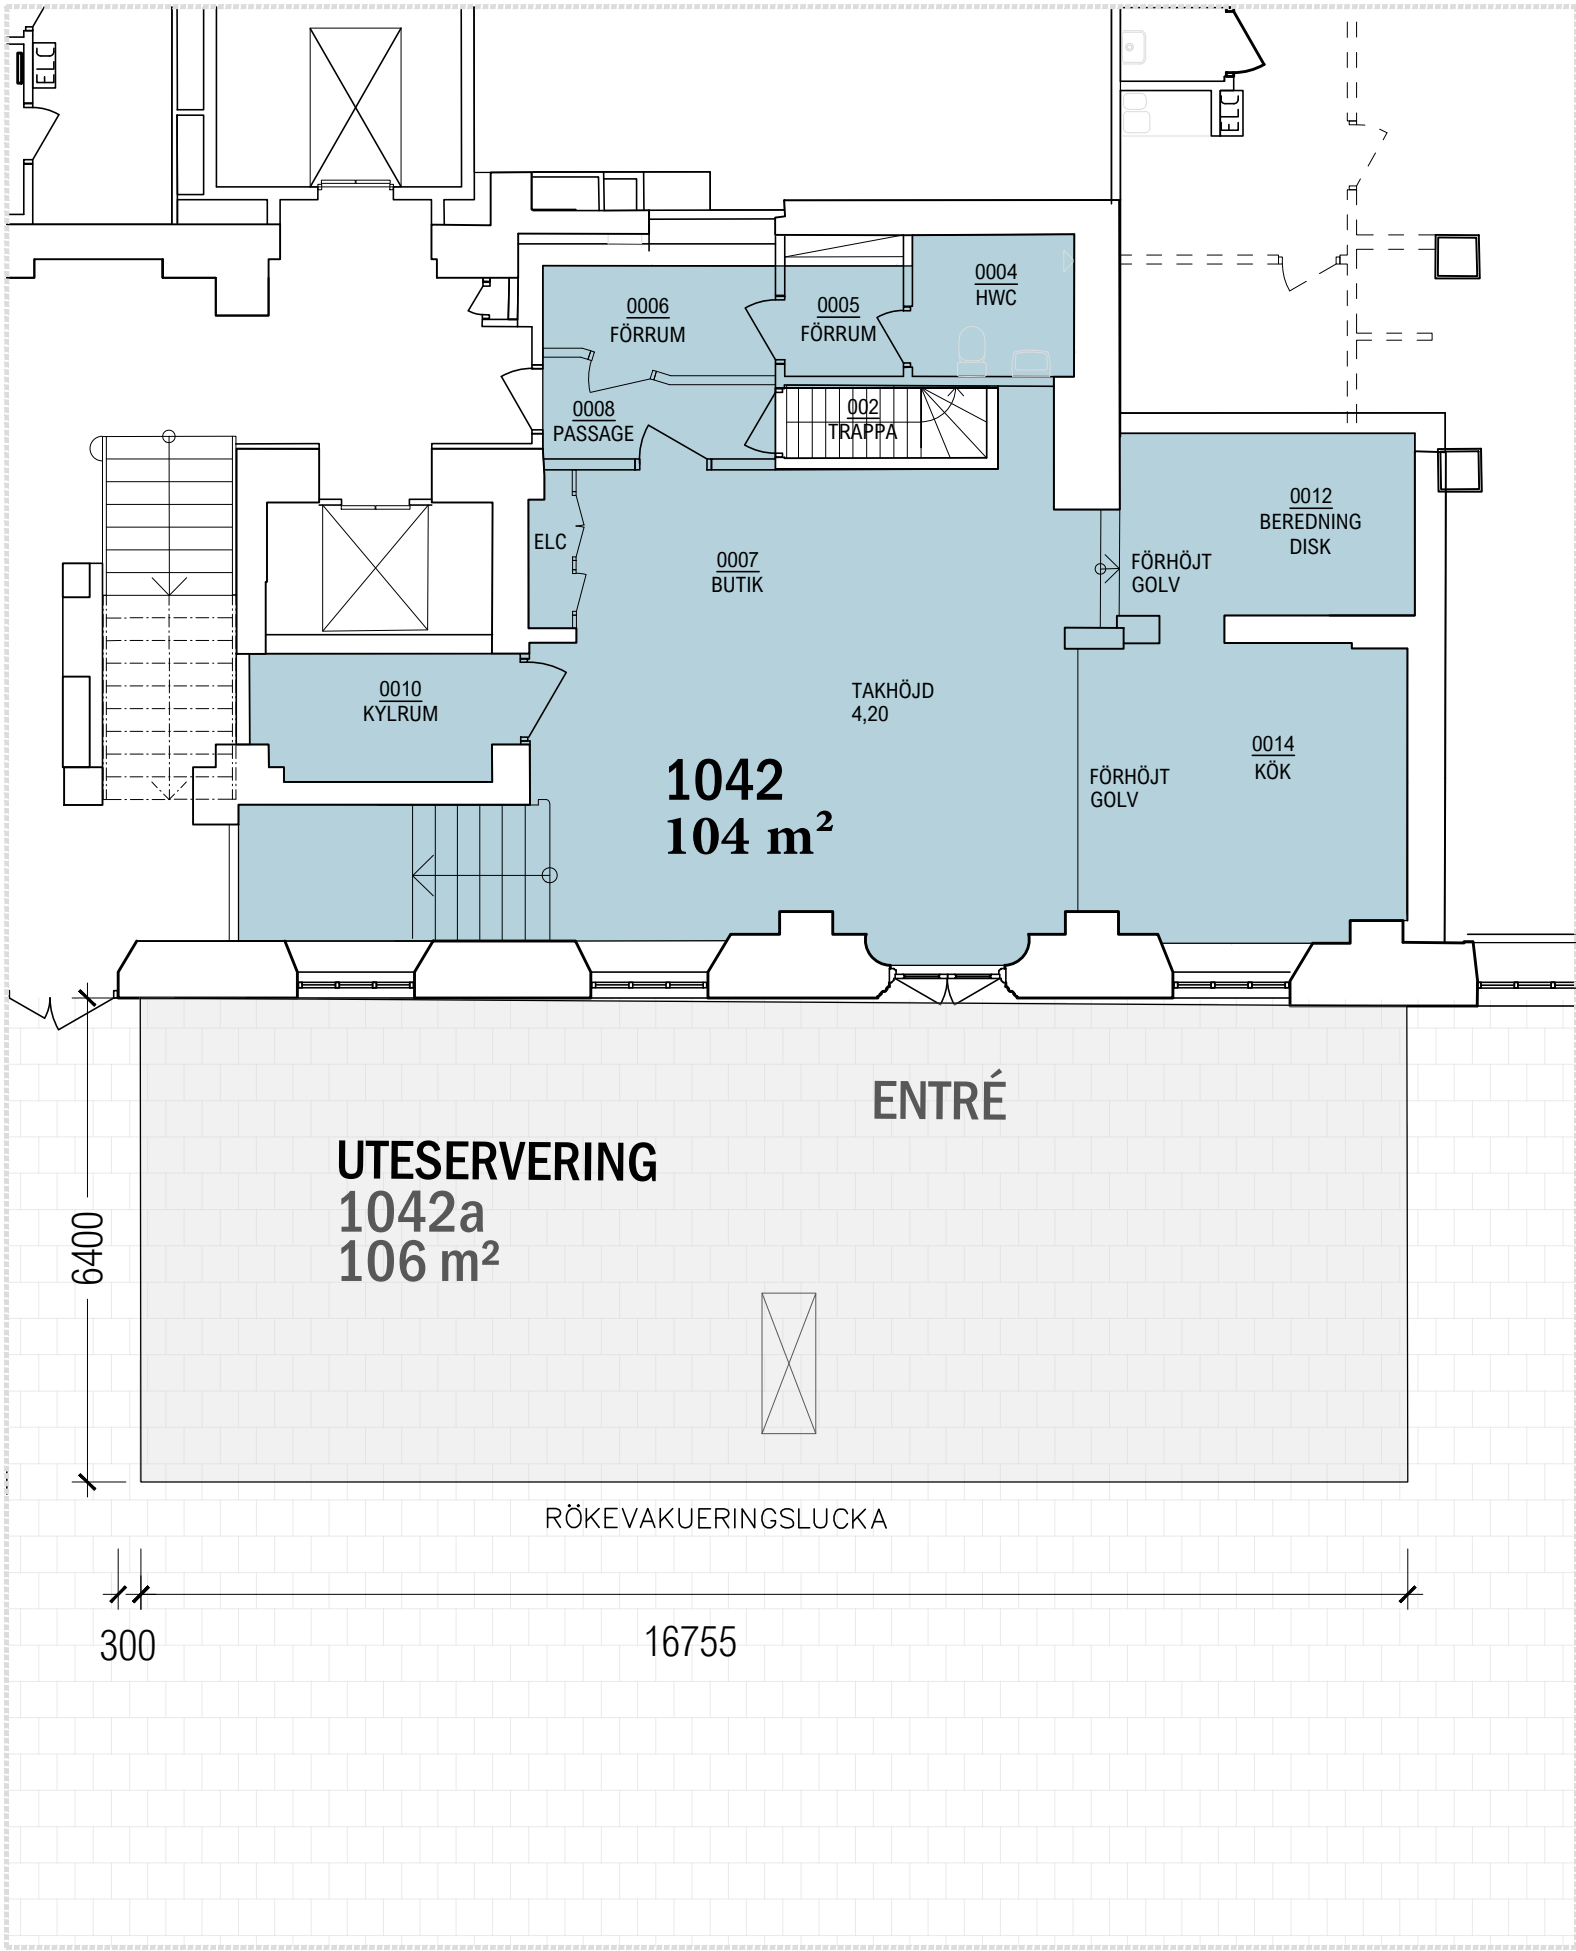

PLAN

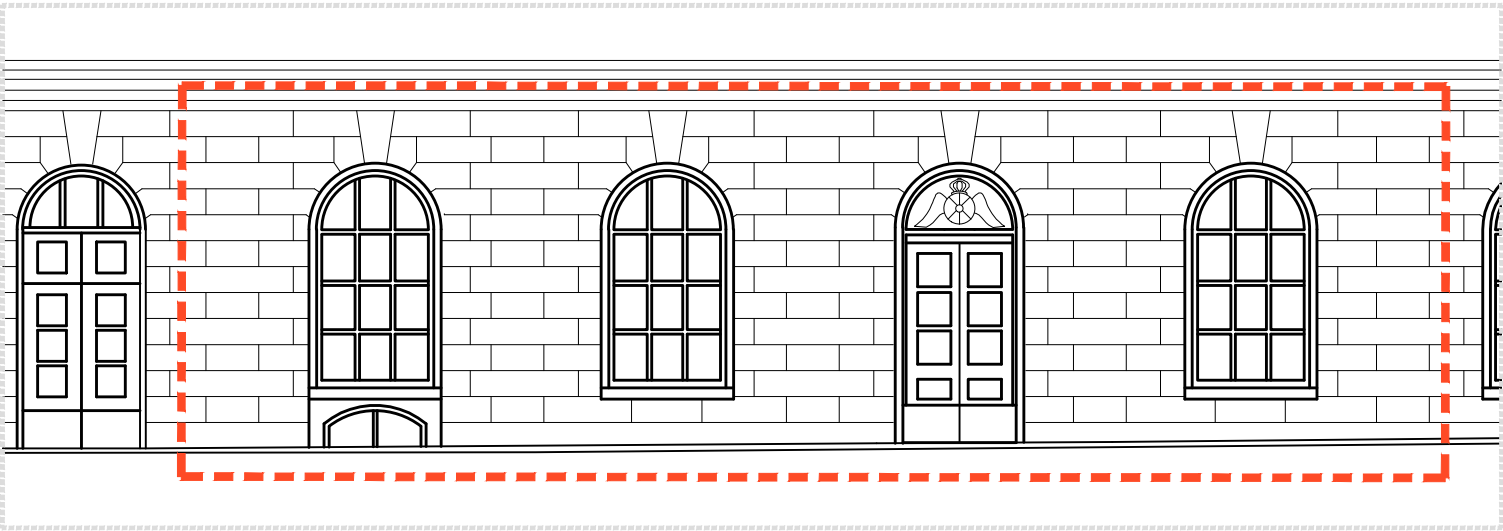

FASAD

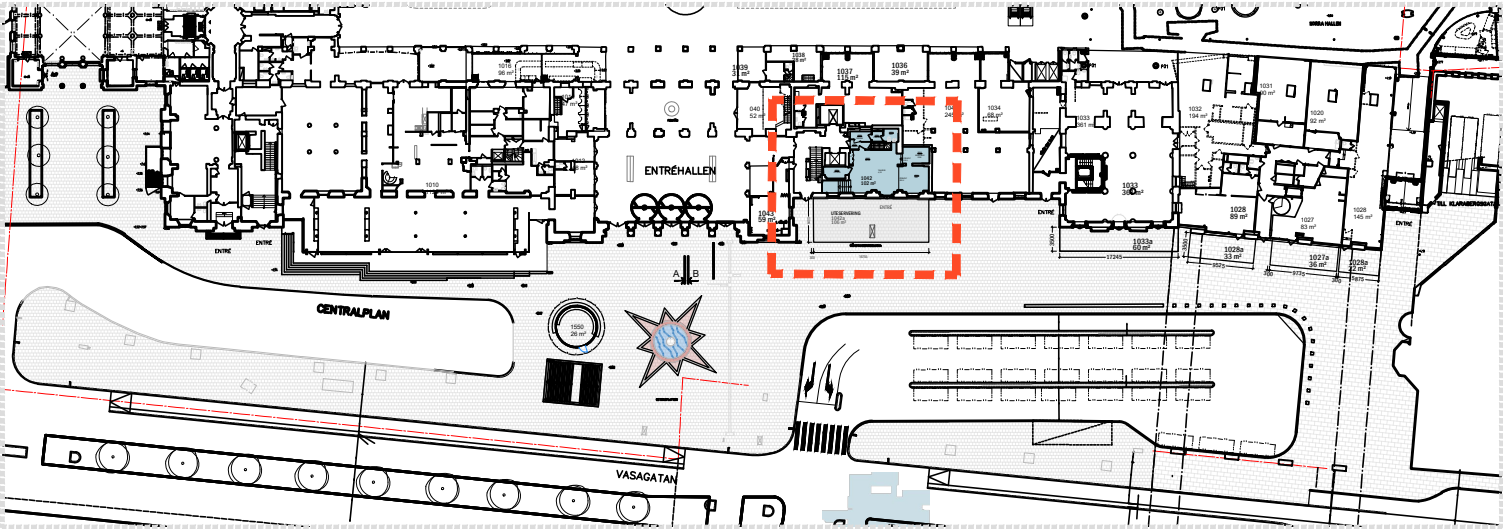

ORIENTERING

UTHYRINGSRITNING
CENTRALSTATION A-HUSET
PLAN 1 GATUPLAN
LOKAL-1042. 1042a
2022-02-01 SKALA 1:100@A3