


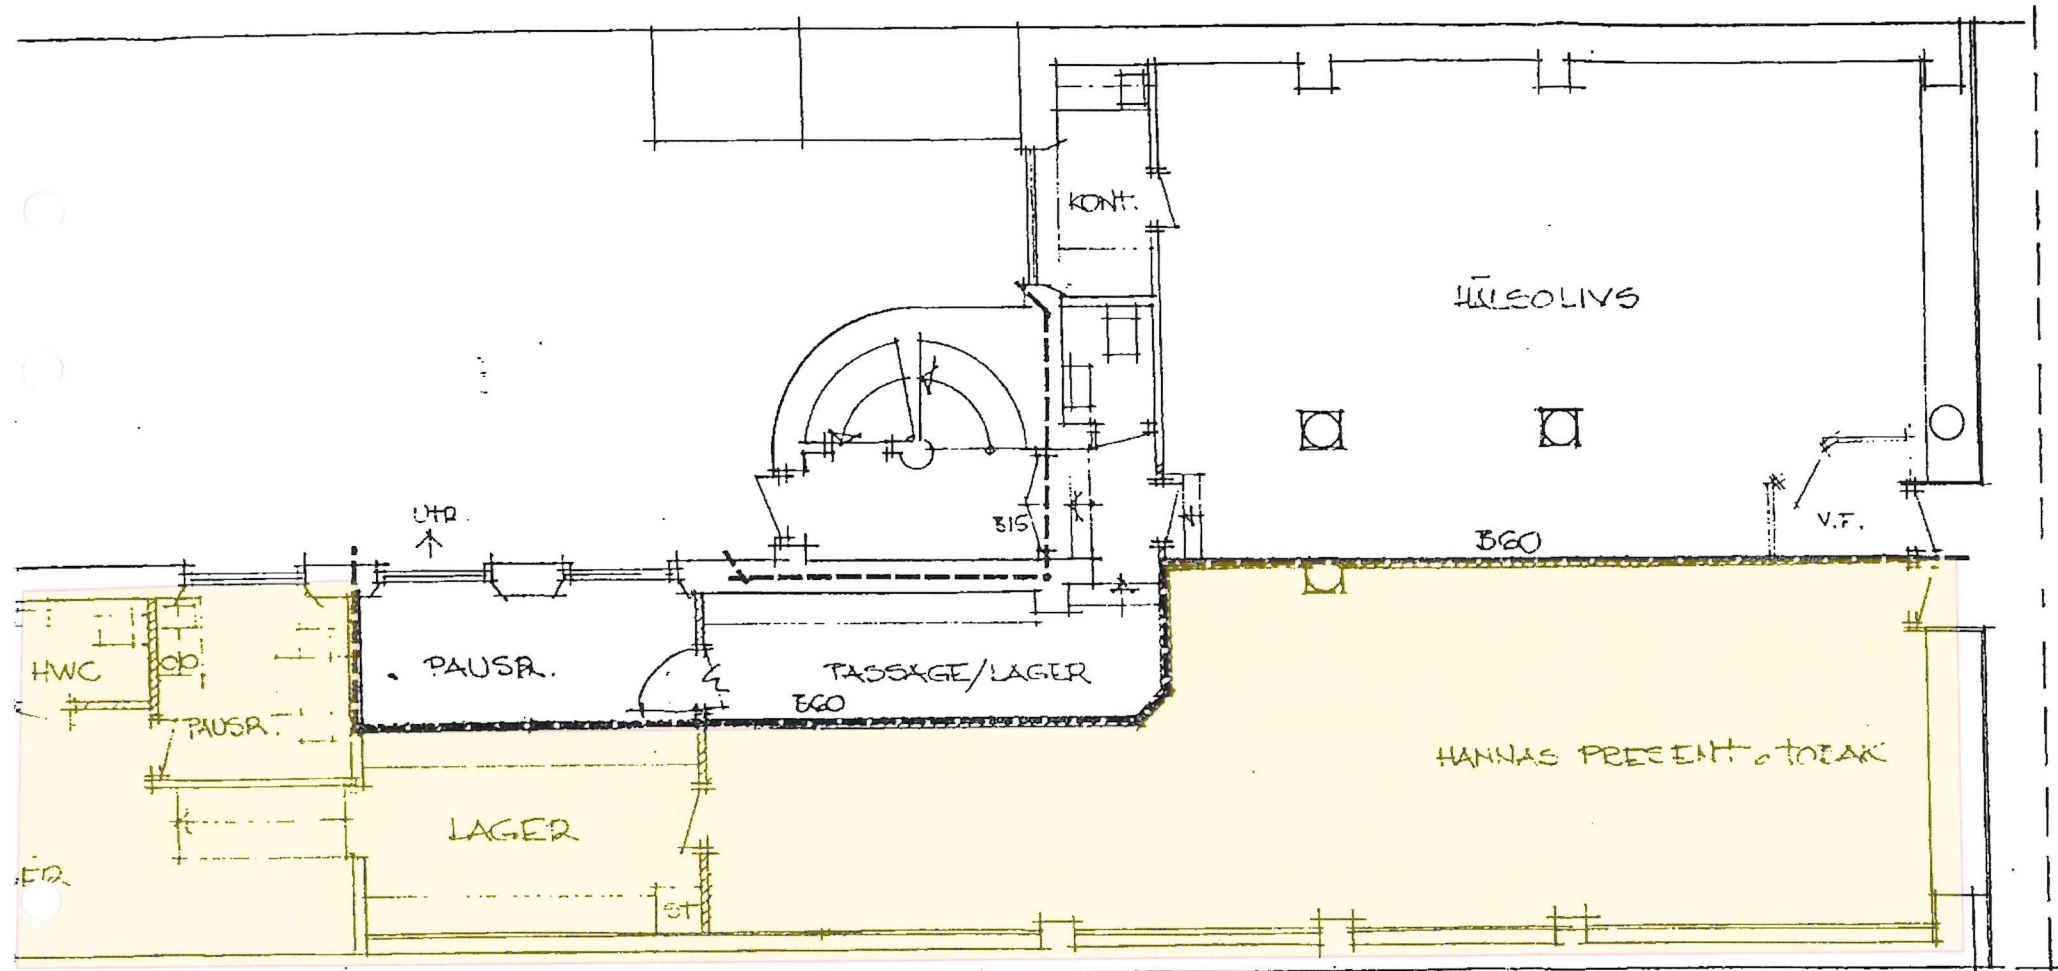

STOR. 2 GATAN

BYGGNADSNÄMNDEN			
LINKÖPING			
INK	1991	-11-	05
Önr	1303.91		
Beslut §	A1140.91		

A	LAGER, PAUSR.	1.	91-11-05
REV.	ANT.	REVIDERINGEN AVSER	SIGN. DATUM

KV FRIK I NÄR 7. LINKÖPING

10