


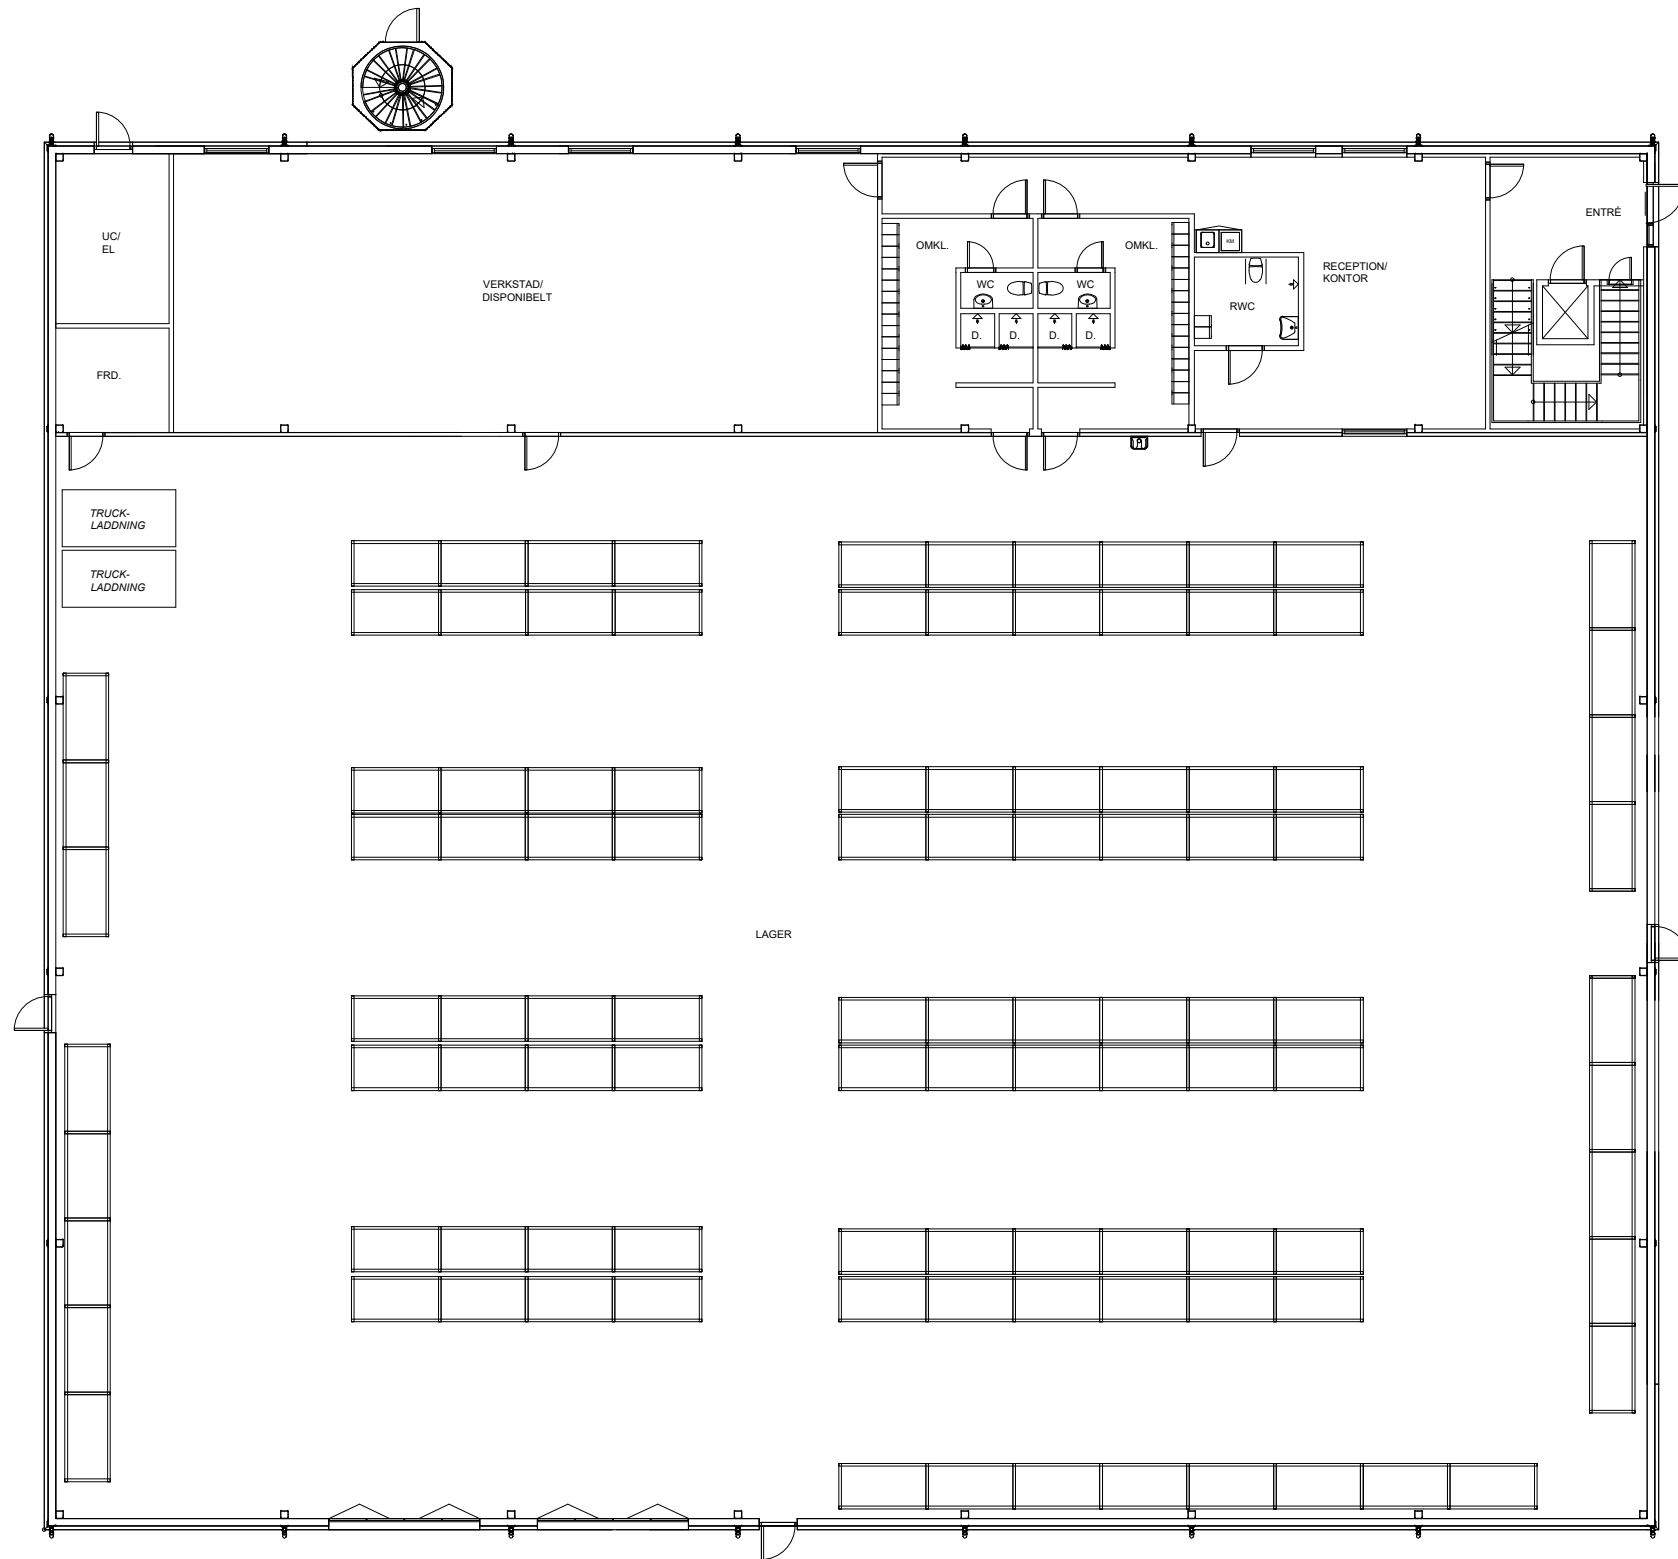

PLANRITNING

RITNING UPPDATERAD AV
STENDÖRREN FASTIGHETER AB
TEL +46 (0)8-518 331 00

UPPDRAG NR
DATUM

25-06-25

RITAD
CAD

ANSVARIG

KONSTR
LK

HANDLÄGGARE
..

Linnégatan 87B, 115 23 Stockholm
TEL +46 (0)8-518 331 00 info@stendorren.se

KALVÖ 1: 24
ETAPP 4

PLAN 1

ORG. FORM. A3 SKALA 1: 200

PROJEKT
RITNINGSNUMMER
A-40. 1-101

No.	Revision/Issue	Date
-----	----------------	------

STENDÖRREN

NYNASHAMN