


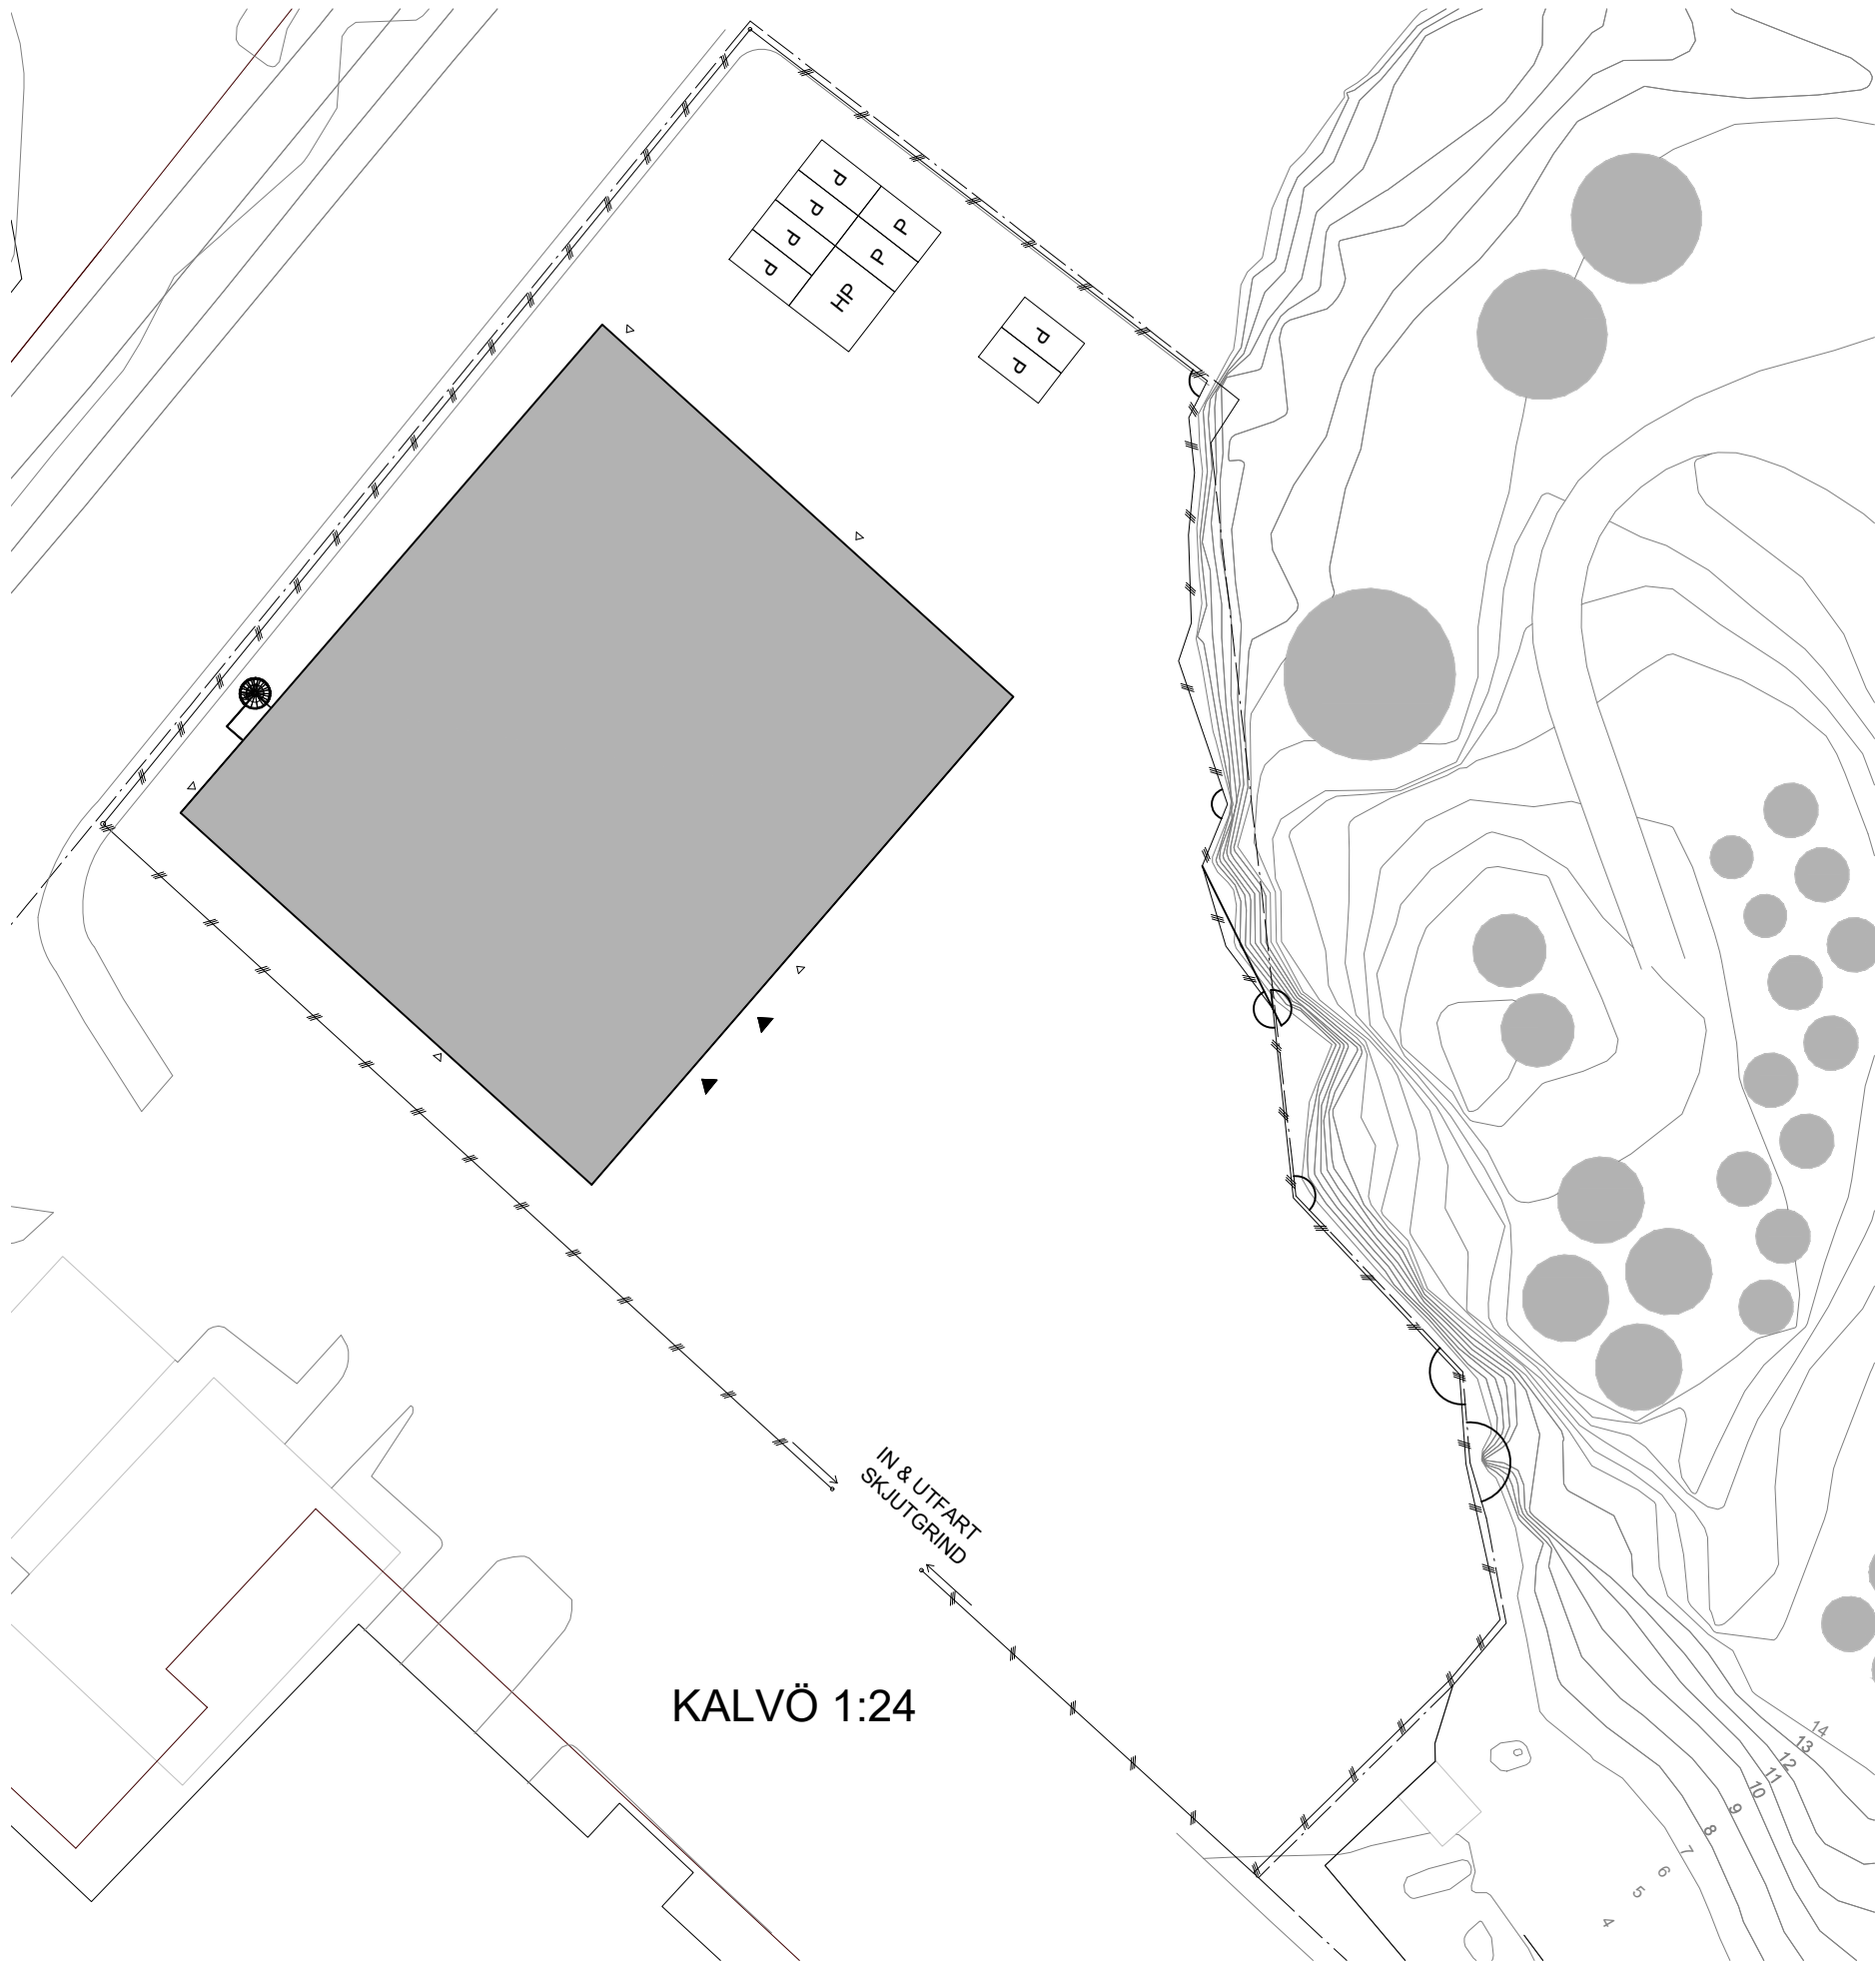

FÖRKLARINGAR

- STÅNGSEL
- DÖRR
- PORT

No.	Revision/Issue	Date
STENDÖRREN		
Linnégatan 87B, 115 23 Stockholm TEL +46 (0)8-518 331 00 info@stendorren.se		
KALVÖ 1: 24		NYNASHAMN
ETAPP 4		
SITUATIONSPLAN		
ORG. FORM. A3 SKALA 1: 500		
PROJEKT	RITNINGSNUMMER	REV.
	A-01. 1-001	.

RITNING UPPDATERAD AV STENDÖRREN FASTIGHETER AB TEL +46 (0)8-518 331 00			
UPPDRAG NR	RITAD	KONSTR.	HANDLIGGARE
	CAD	LK	..
DATUM	ANSVARIG		
25-08-19			