

# DET VITA HUSET

## Alsnögatan 11

Kv. Sommaren 11

Plan 3, entréplan


Idéskiss Coworking med café  
- 88 arbetsplatser

- 1 samlingsrum med 25 platser
- 1 mötesrum med 24 platser
- 1 mötesrum med 16 platser
- 4 mötesrum med 12 platser
- 3 mötesrum med 8 platser
- 5 mötesrum med 6 platser
- 7 mötesrum med 4 platser

- Yta ca 2035 m<sup>2</sup>



Situationsplan

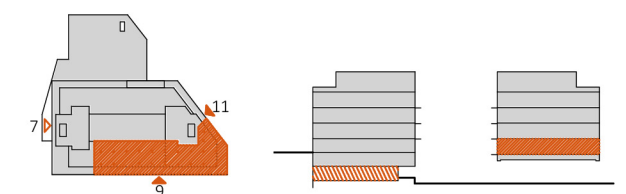

Plan


Sektion



Sign. JI/HÖ



Skala 1:300  
(Papper A3)

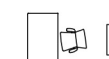

Arbetsplats  
Skrivbord 1400 x 800 mm  
Hylla/hurts 800 x 350 mm

2021-04-22

