

Kungsgatan 24

Kv. Polacken 29


Våning 2 trappor

Sammanslagning bostäder och lokaler
- 17 arbetsplatser


- 1 mötesrum med 10 platser
- 1 mötesrum med 6 platser
- 1 mötesrum med 4 platser
- 1 samtal/telefonrum

- Yta ca 291 m²
- ca 17,1 m² / arbetsplats

Max personantal i lokalen: 30 pers.

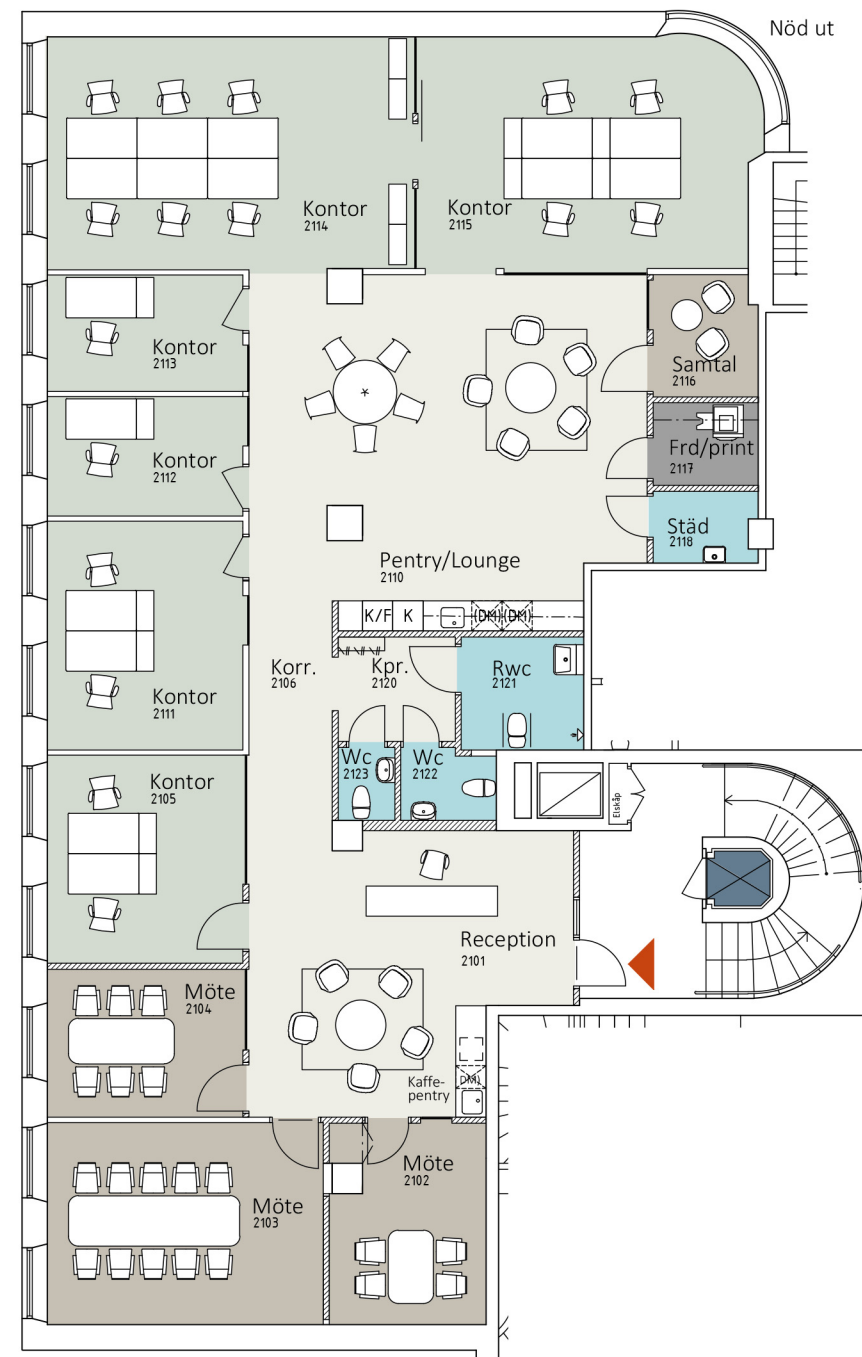

Situationsplan

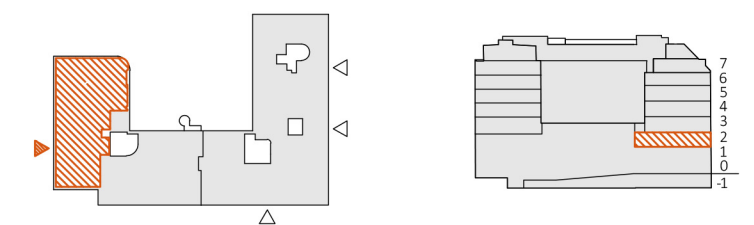

Lokalen i huset

Sektionsfigur



Sign: JI/HO



Skala 1:150
(Paper A3)



Arbetsplats:
Skrivbord 1400 x 800 mm
Hylla/hurts 800 x 350 mm

2021-05-28

