
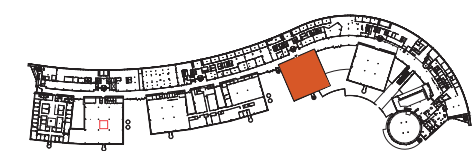


Rissneleden 110

HG-skiss 3 Ursvik Entré
Våning 3 tr - takhöjd 3 300 mm

ca 826 m² varav
i snitt 12,2 m²/arbetsplats
totalt 68 arbetsplatser


- 1 st mötesrum med 16 platser
- 1 st mötesrum med 8 platser
- 2 st mötesrum med 4 platser
- 6 st samtalsrum
- 1 st kök
- 1 st lobby

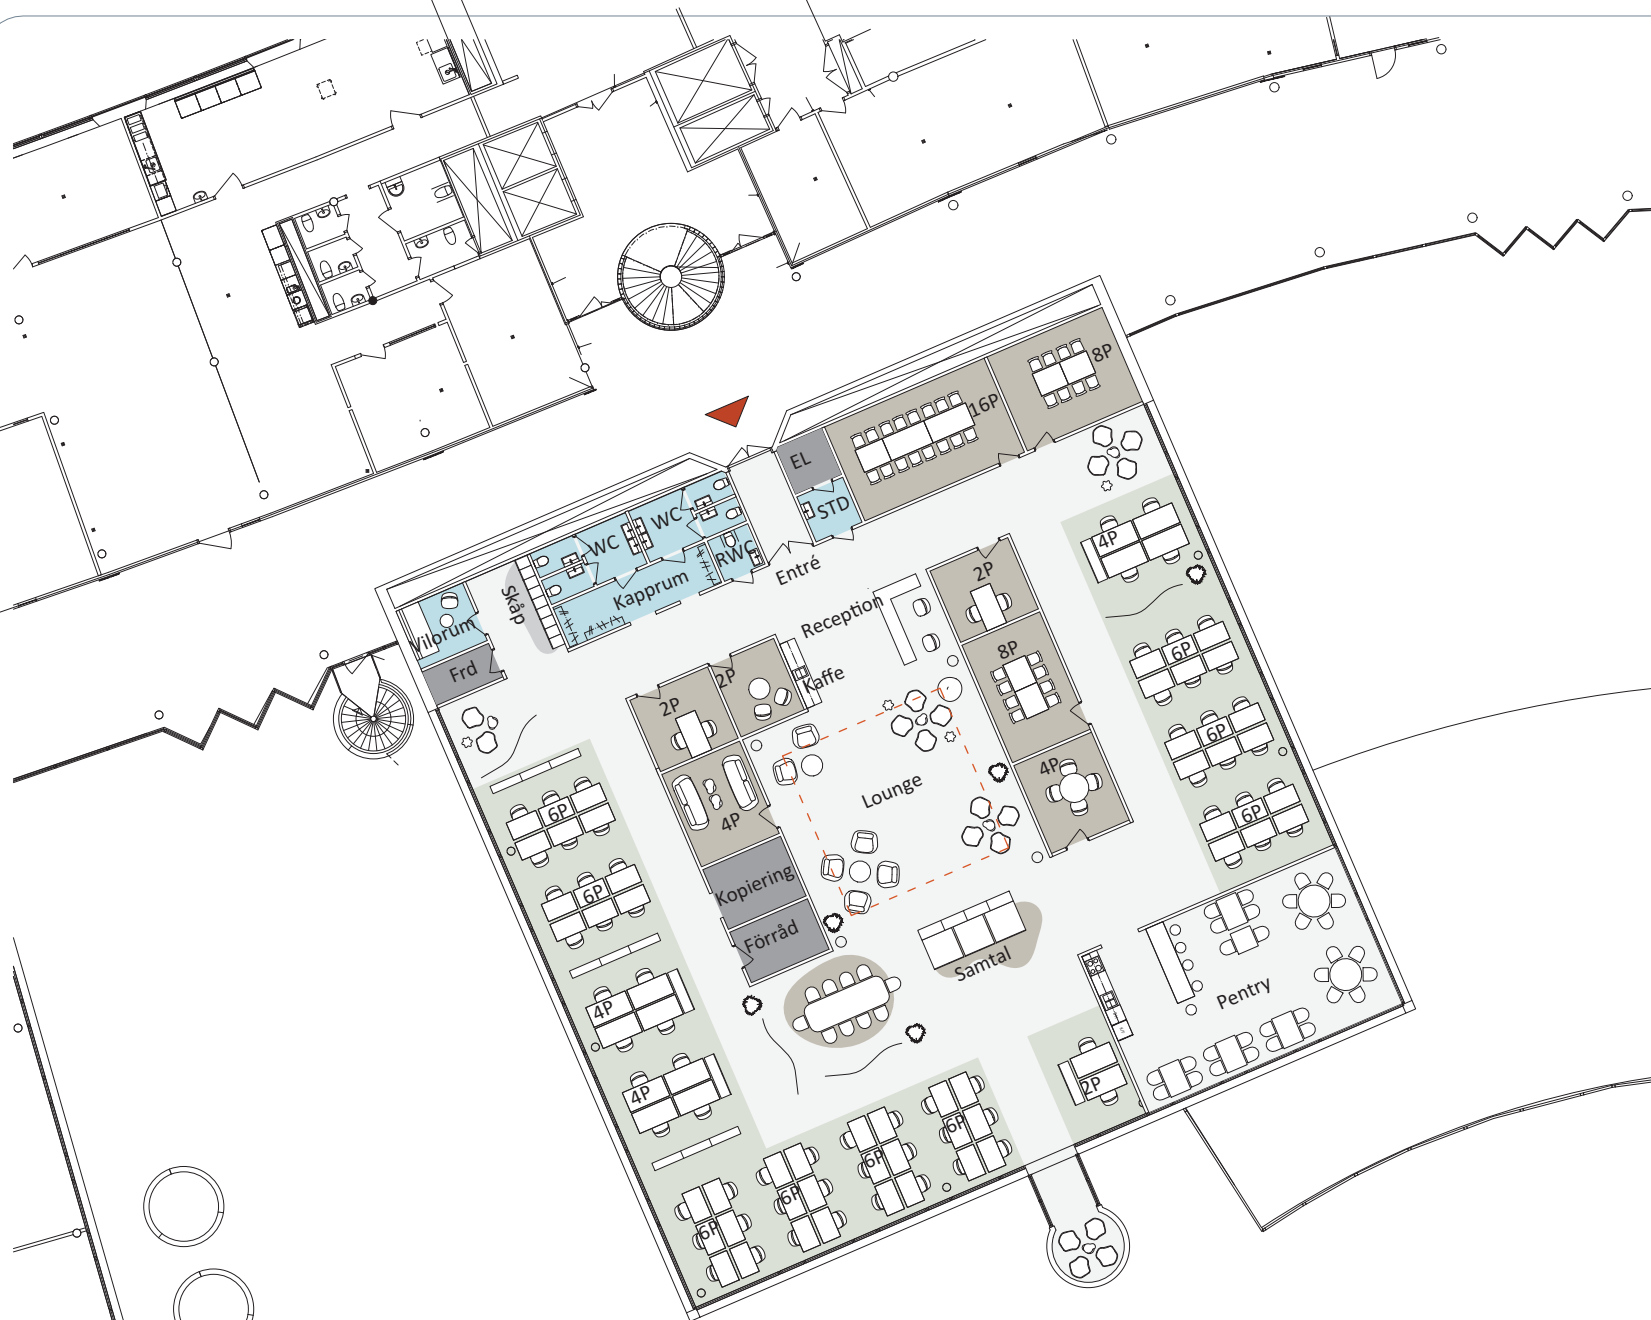

BAU



Skala 1: 200
(Papper A3)

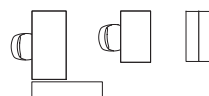

Arbetsplats:
Skrivbord 1600 x 800 mm
Skrivbord 1200 x 600 mm
Hurts/Hylla 1150-1650 x 400-600 mm

2022-08-22

 **NOVIER**