



Rosenlundsgatan 60

Kv. Siktet 6, Våning 3tr

Idéskiss:

- 73 arbetsplatser inkluderar
 - 1 st mötesrum med 14 platser (forcering)
 - 1 st mötesrum med 12 platser (forcering)
 - 1 st mötesrum med 7 platser
 - 1 st mötesrum med 3 platser
 - 4 st samtalsrum med 1-2 platser
- “Inritat antal platser i några av rummen är mindre än luftkapaciteten, möjlighet finns att möblera med flera platser vid behov”


- Yta ca 1020 m²
- 14 m² / arbetsplats

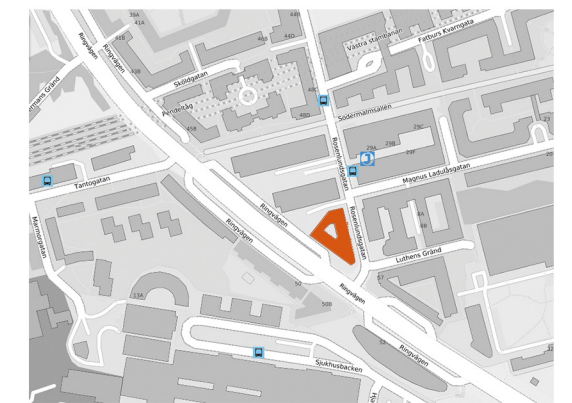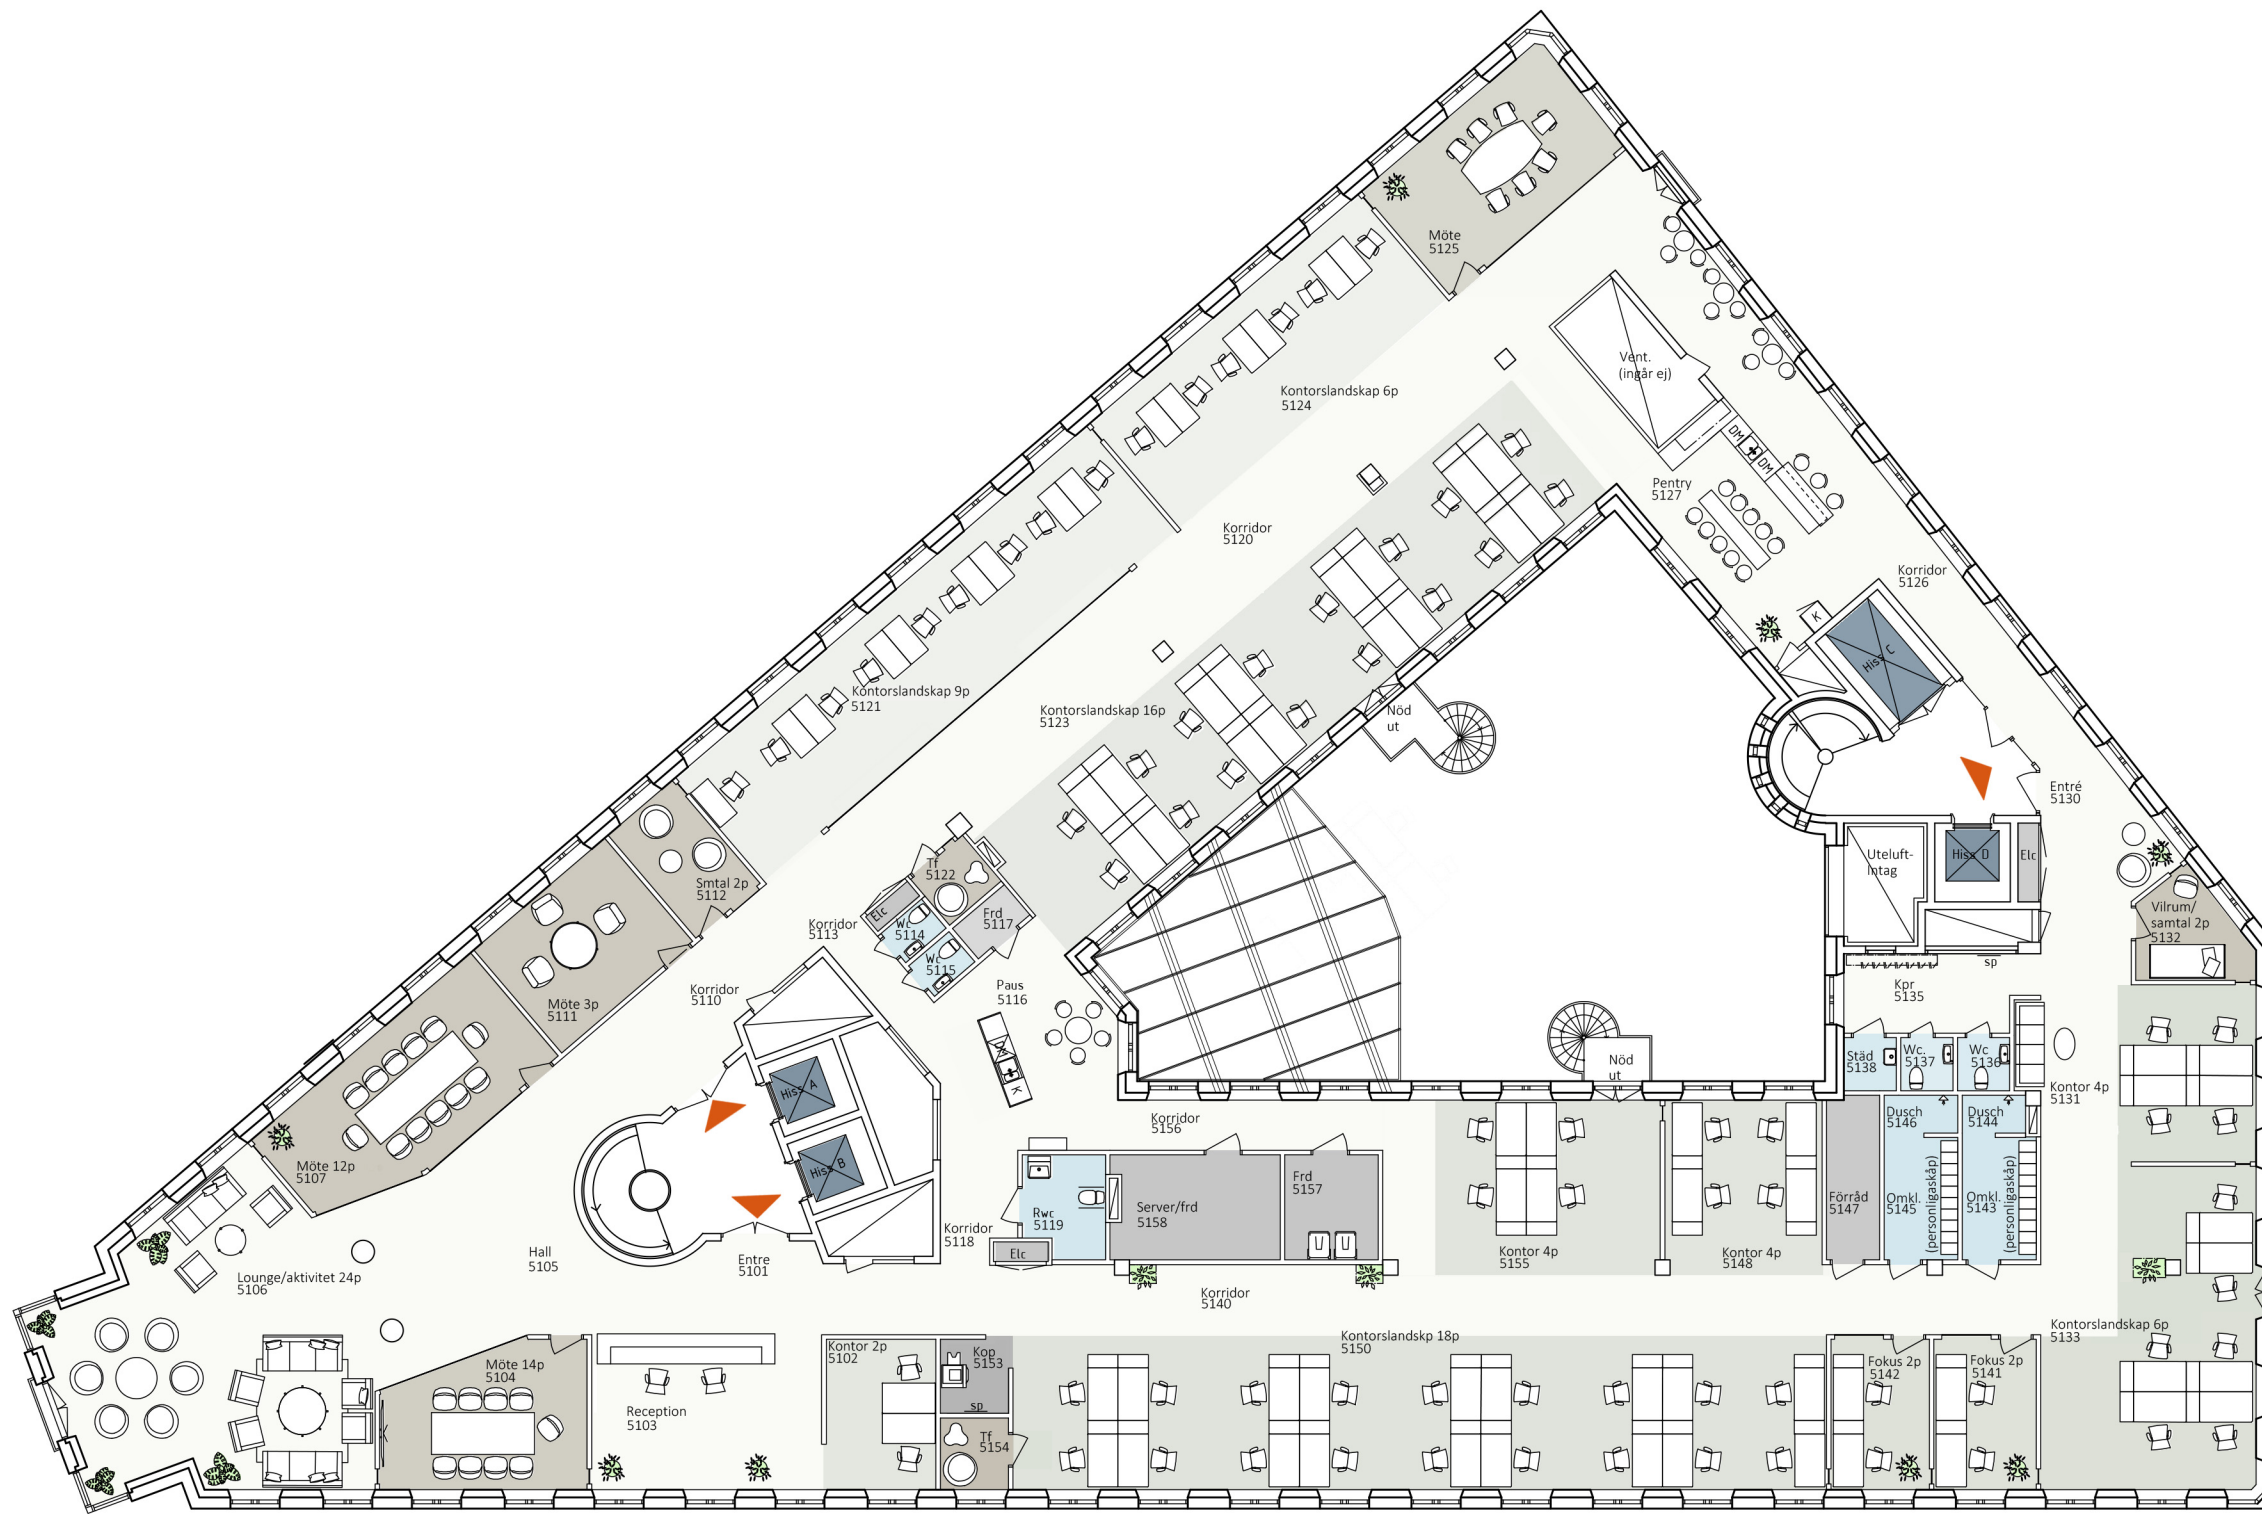


Situationsplan



Sign NK/SS

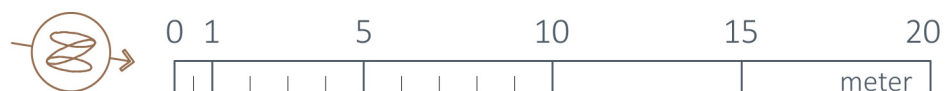


Skala 1:200
(Papper A3)

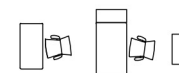


Arbetsplats:
Skrivbord (standard) 1400 x 800 mm
Skrivbord (litet) 1200 x 600 mm
Hurts/bokhylla 800 x 350 mm

2022-10-05

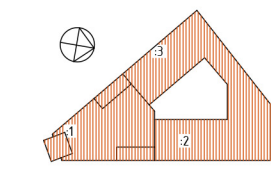

Läge i huset

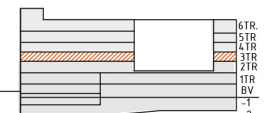

Sektion