



# Rosenlundsgatan 60

Kv. Siktet 6, Våning 3tr

Idéskiss:

- 73 arbetsplatser inkluderar
  - 1 st mötesrum med 14 platser (forcering)
  - 1 st mötesrum med 12 platser (forcering)
  - 1 st mötesrum med 7 platser
  - 1 st mötesrum med 3 platser
  - 4 st samtalsrum med 1-2 platser
- "Inritat antal platser i några av rummen är mindre än luftkapaciteten, möjlighet finns att möblera med flera platser vid behov"

- Yta ca 1020 m<sup>2</sup>
- 14 m<sup>2</sup> / arbetsplats

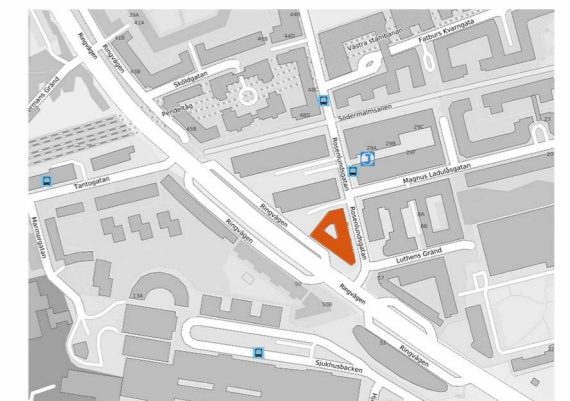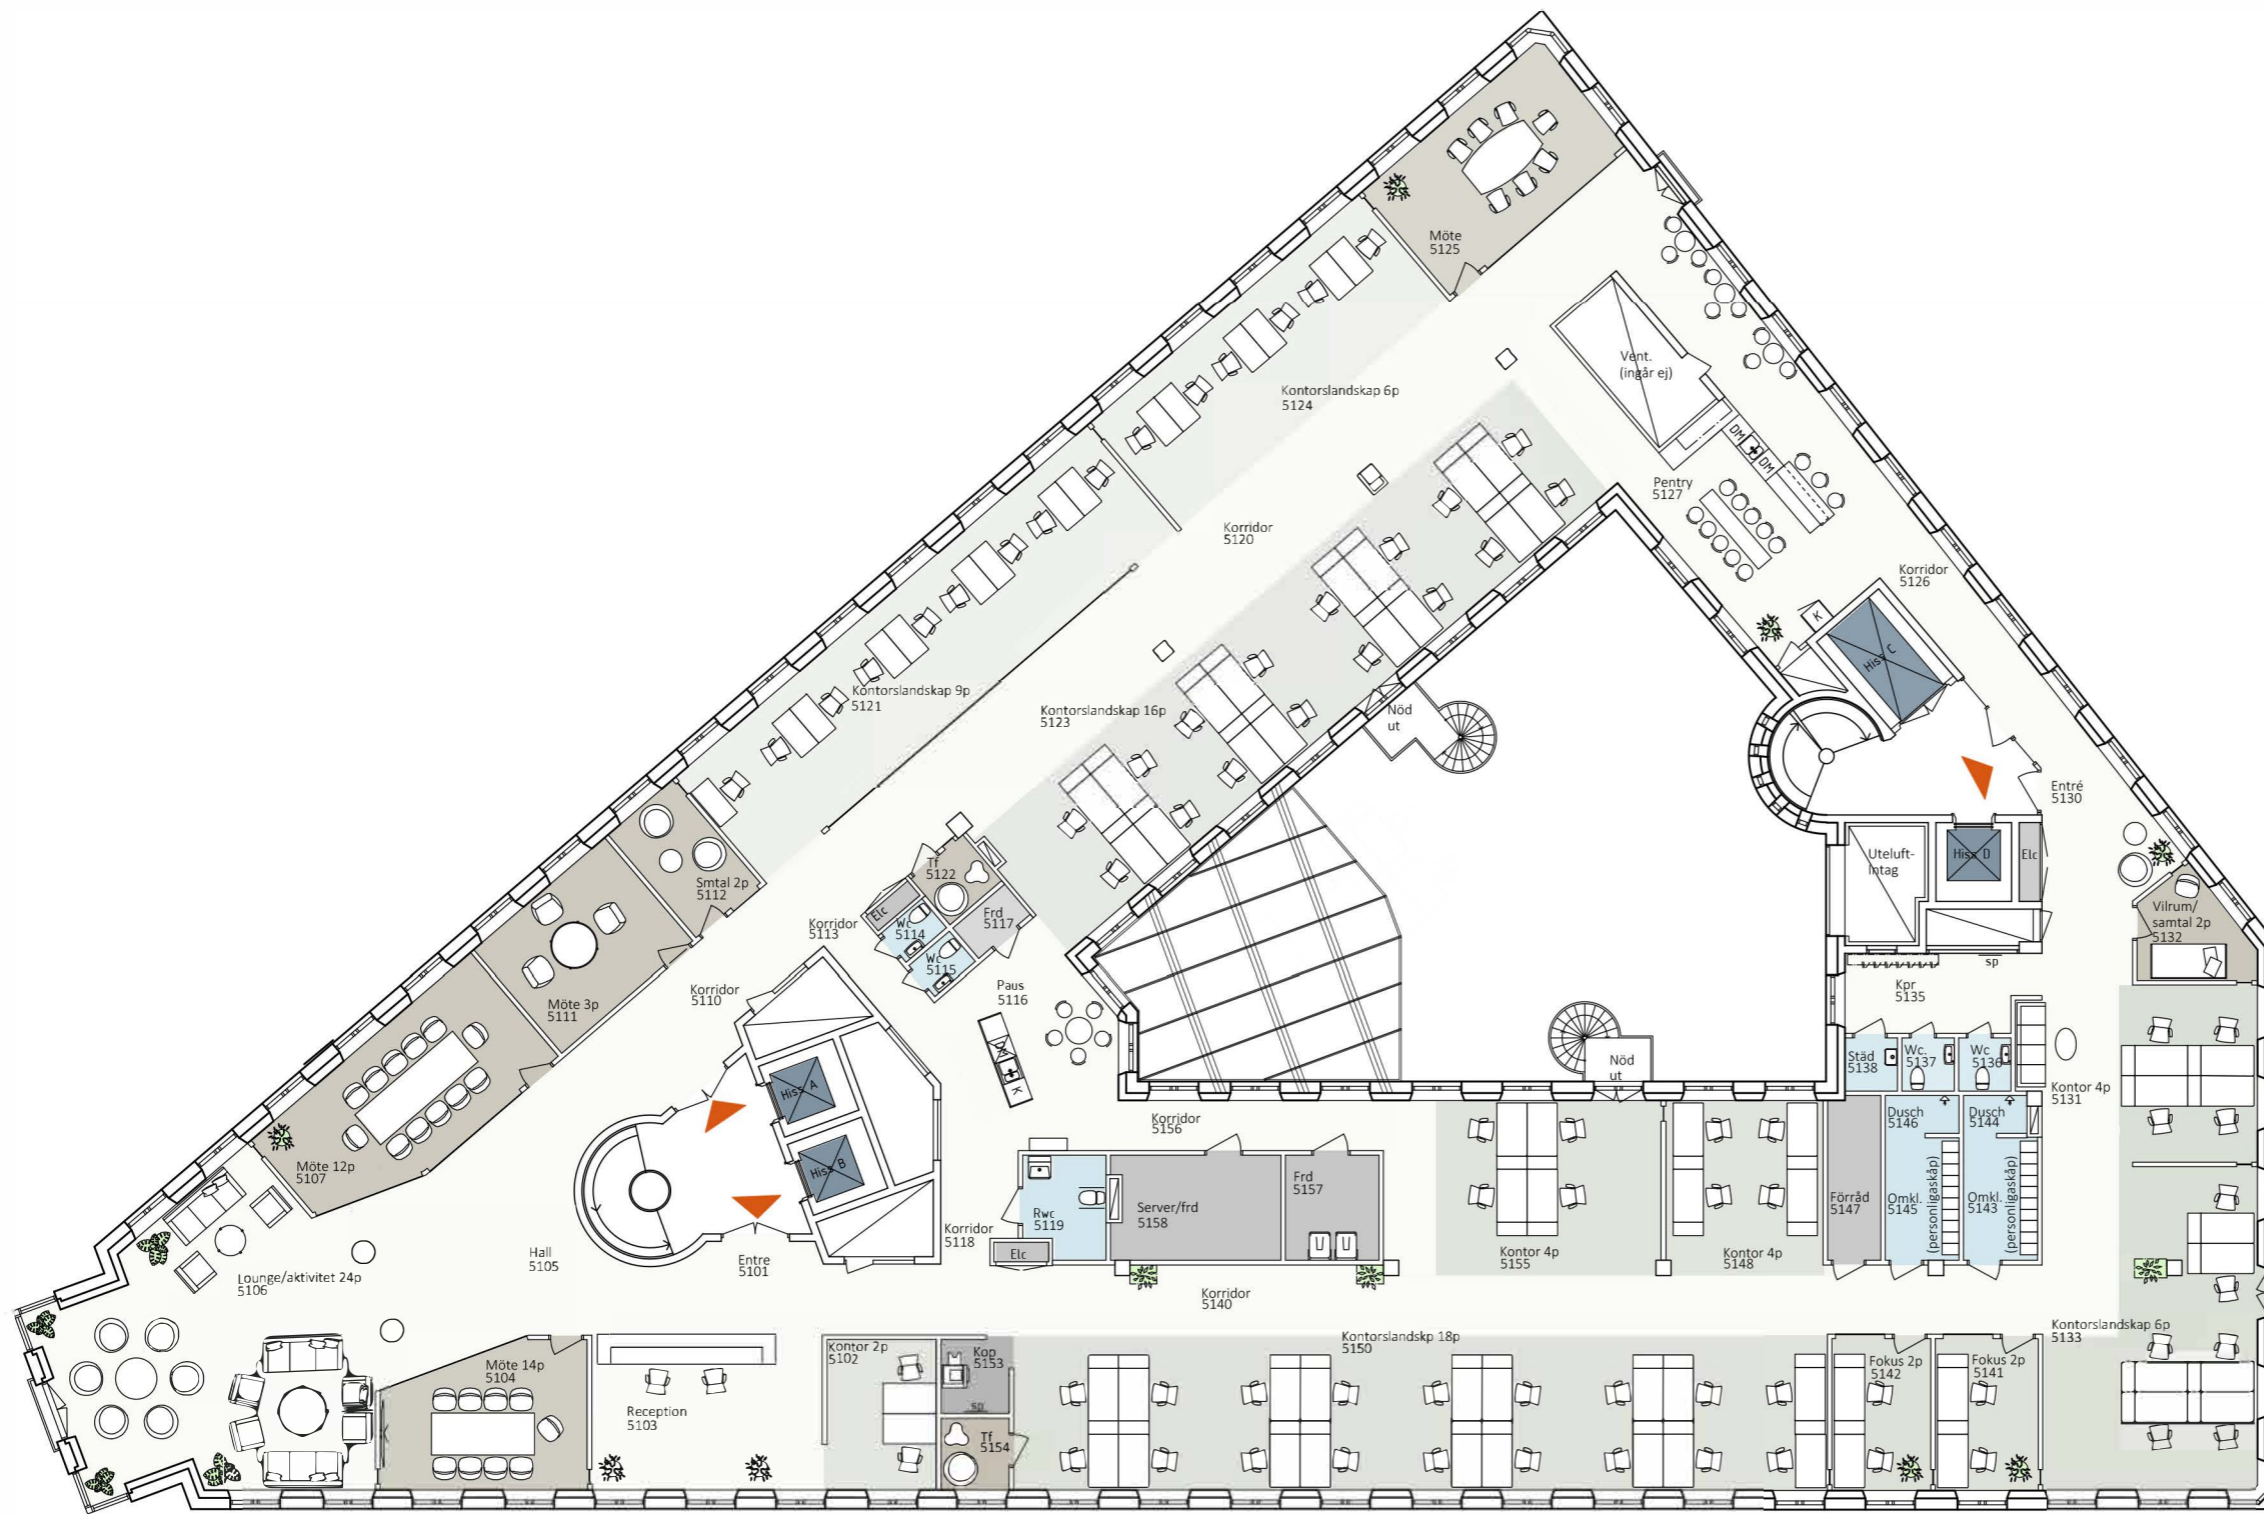

Situationsplan



Sign NK/SS




Skala 1:200  
(Papper A3)




Arbetsplats:  
Skrivbord (standard) 1400 x 800 mm  
Skrivbord (litet) 1200 x 600 mm  
Hurts/bokhylla 800 x 350 mm

2025-01-04

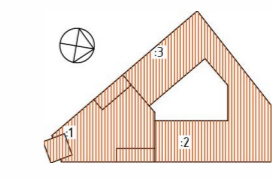

Läge i huset

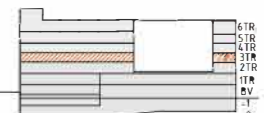

Sektion

NOVIER