

Rissneleden 110


HG-skiss 4 Ursvik Entré
Våning 4 tr - takhöjd 2 700 mm

ca 1715 m² varav
i snitt 11,9 m² / arbetsplats
totalt 144 arbetsplatser


- 1 st mötesrum med 24 platser
- 1 st mötesrum med 18 platser
- 2 st mötesrum med 10 platser
- 3 st mötesrum med 5-6 platser
- 2 st mötesrum med 3-4 platser
- 23 st samtalsrum
- 4 st samarbete
- 1 st kök
- 1 st lobby
- 2 st lounge



BAU

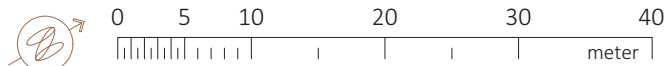

Skala 1: 400
(Papper A3)

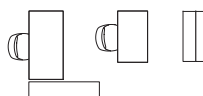

Arbetsplats:
Skrivbord 1600 x 800 mm
Skrivbord 1200 x 600 mm
Hurts/Hylla 1150-1650 x 400-600 mm

2022-07-22

 **NOVIER**