Rissneleden 110

Idéskiss, Ursvik Entré
Våning 2 tr

Takhöjd 3 300 mm

ca **1 845 m²**
-
Möjlighet till egen entré

-

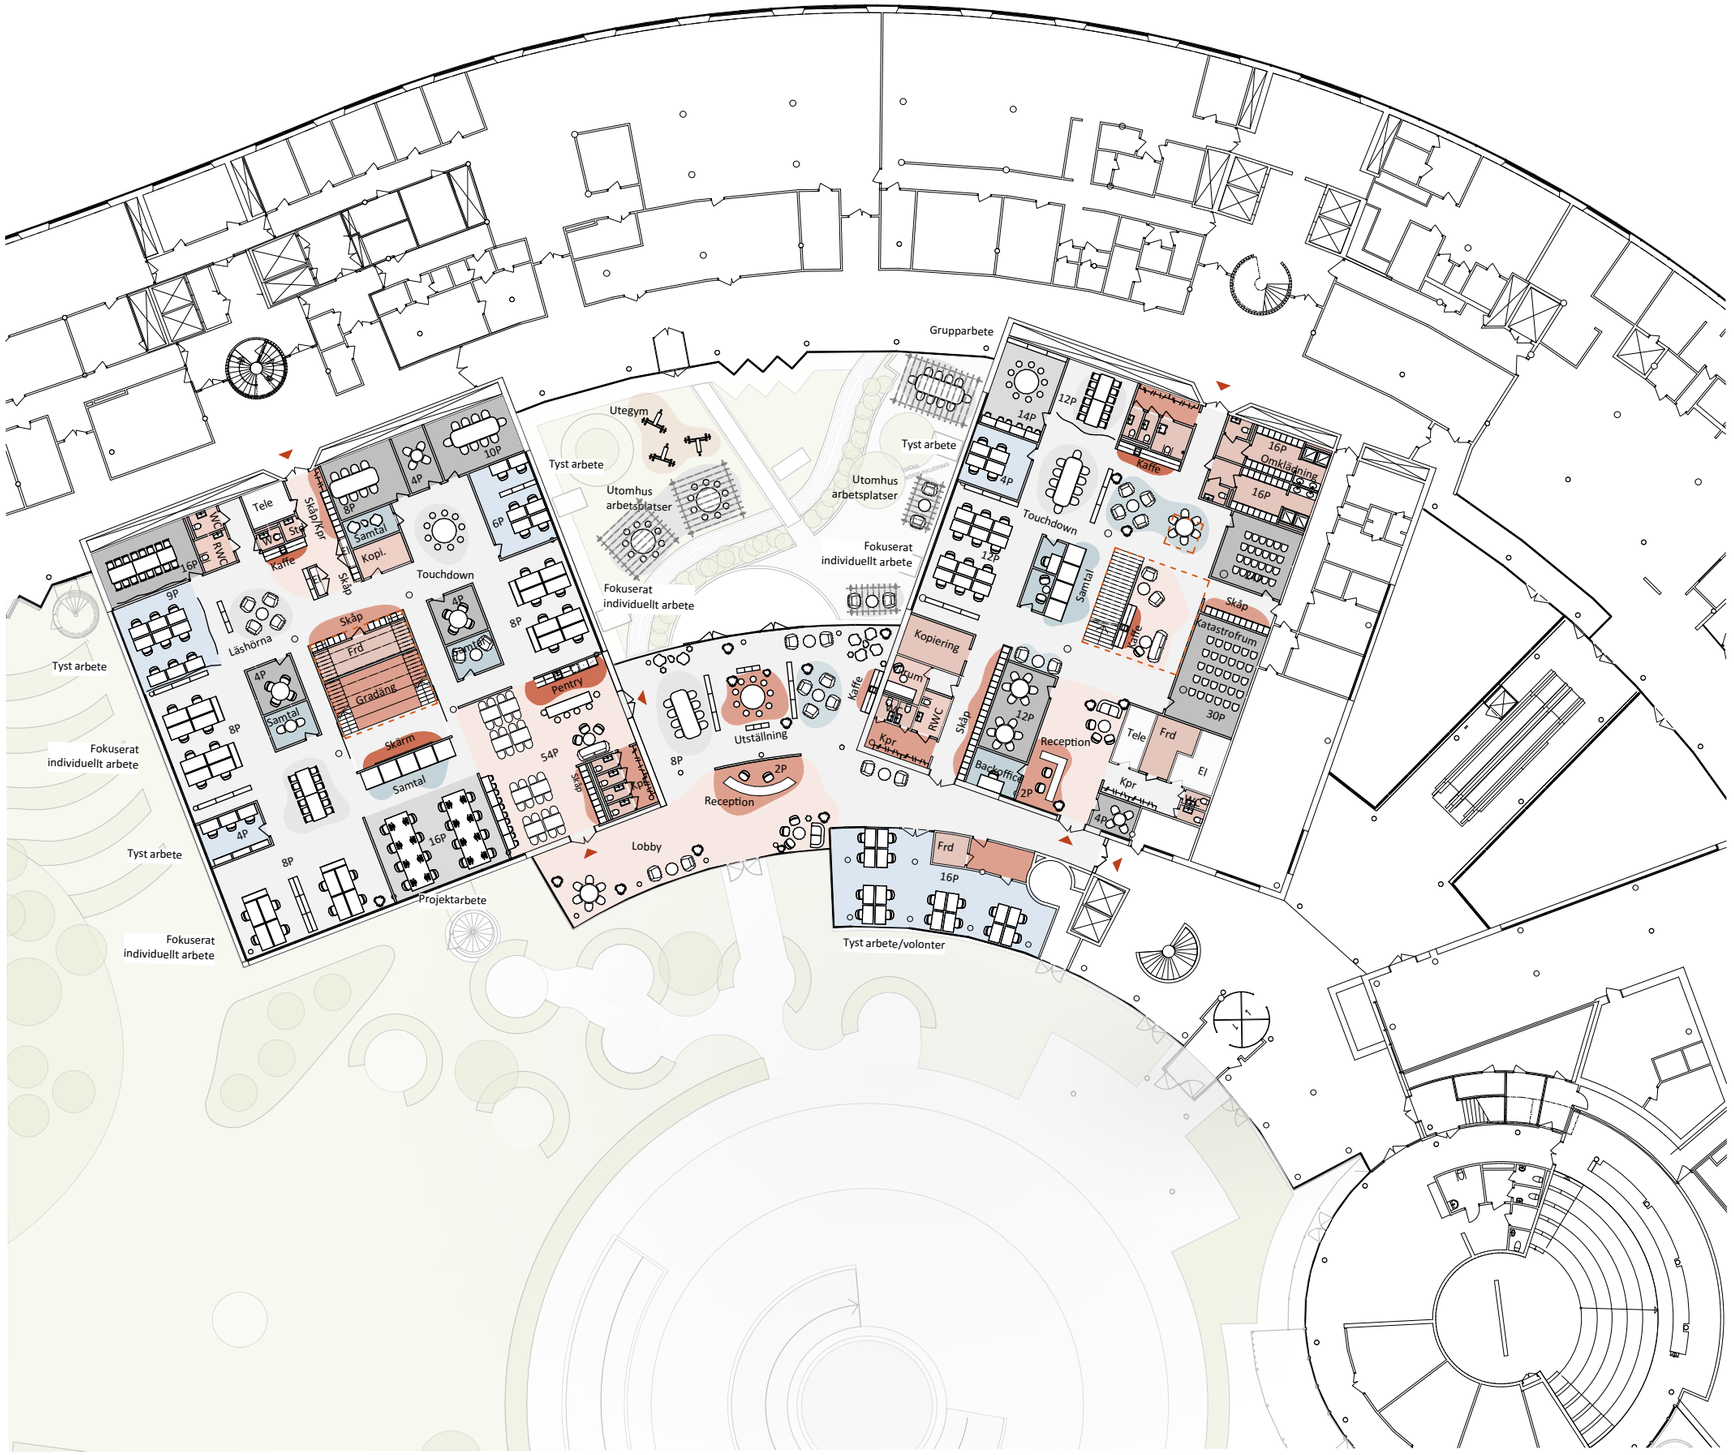

BAU

Skala 1: 400
(Papper A3)

NOVIER