

# Rissneleden 110


Idéskiss Ursvik Entré  
Våning 4, 5 eller 6 tr  
takhöjd 2 700 mm

ca 1715 m<sup>2</sup> varav  
i snitt 11,9 m<sup>2</sup> / arbetsplats  
totalt 144 arbetsplatser


- 1 st mötesrum med 24 platser
- 1 st mötesrum med 18 platser
- 2 st mötesrum med 10 platser
- 3 st mötesrum med 5-6 platser
- 2 st mötesrum med 3-4 platser
- 23 st samtalsrum
- 4 st samarbete
- 1 st kök
- 1 st lobby
- 2 st lounge



**BAU**

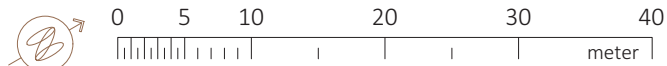

Skala 1: 400  
(Papper A3)

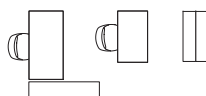

Arbetsplats:  
Skrivbord 1600 x 800 mm  
Skrivbord 1200 x 600 mm  
Hurts/Hylla 1150-1650 x 400-600 mm

2022-07-22



 **NOVIER**

# Rissneleden 110

Idéskiss Ursvik Entré  
Våning 4, 5 eller 6 tr  
takhöjd 2 700 mm

ca **720 m<sup>2</sup>** varav  
i snitt **12 m<sup>2</sup>** / arbetsplats  
**totalt 59 arbetsplatser**

- 1 st mötesrum med 18 platser
- 1 st mötesrum med 10 platser
- 1 st mötesrum med 5 platser
- 1 st mötesrum med 4 platser
- 8 st samtalsrum
- 3 st samarbete
- 1 st pentry
- 1 st lobby
- 1 st lounge
- 1 st reception + kaffe

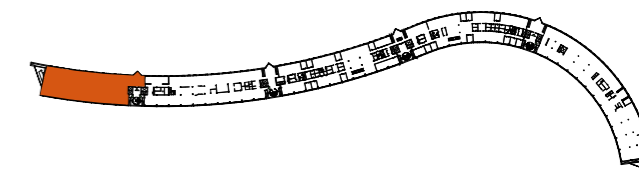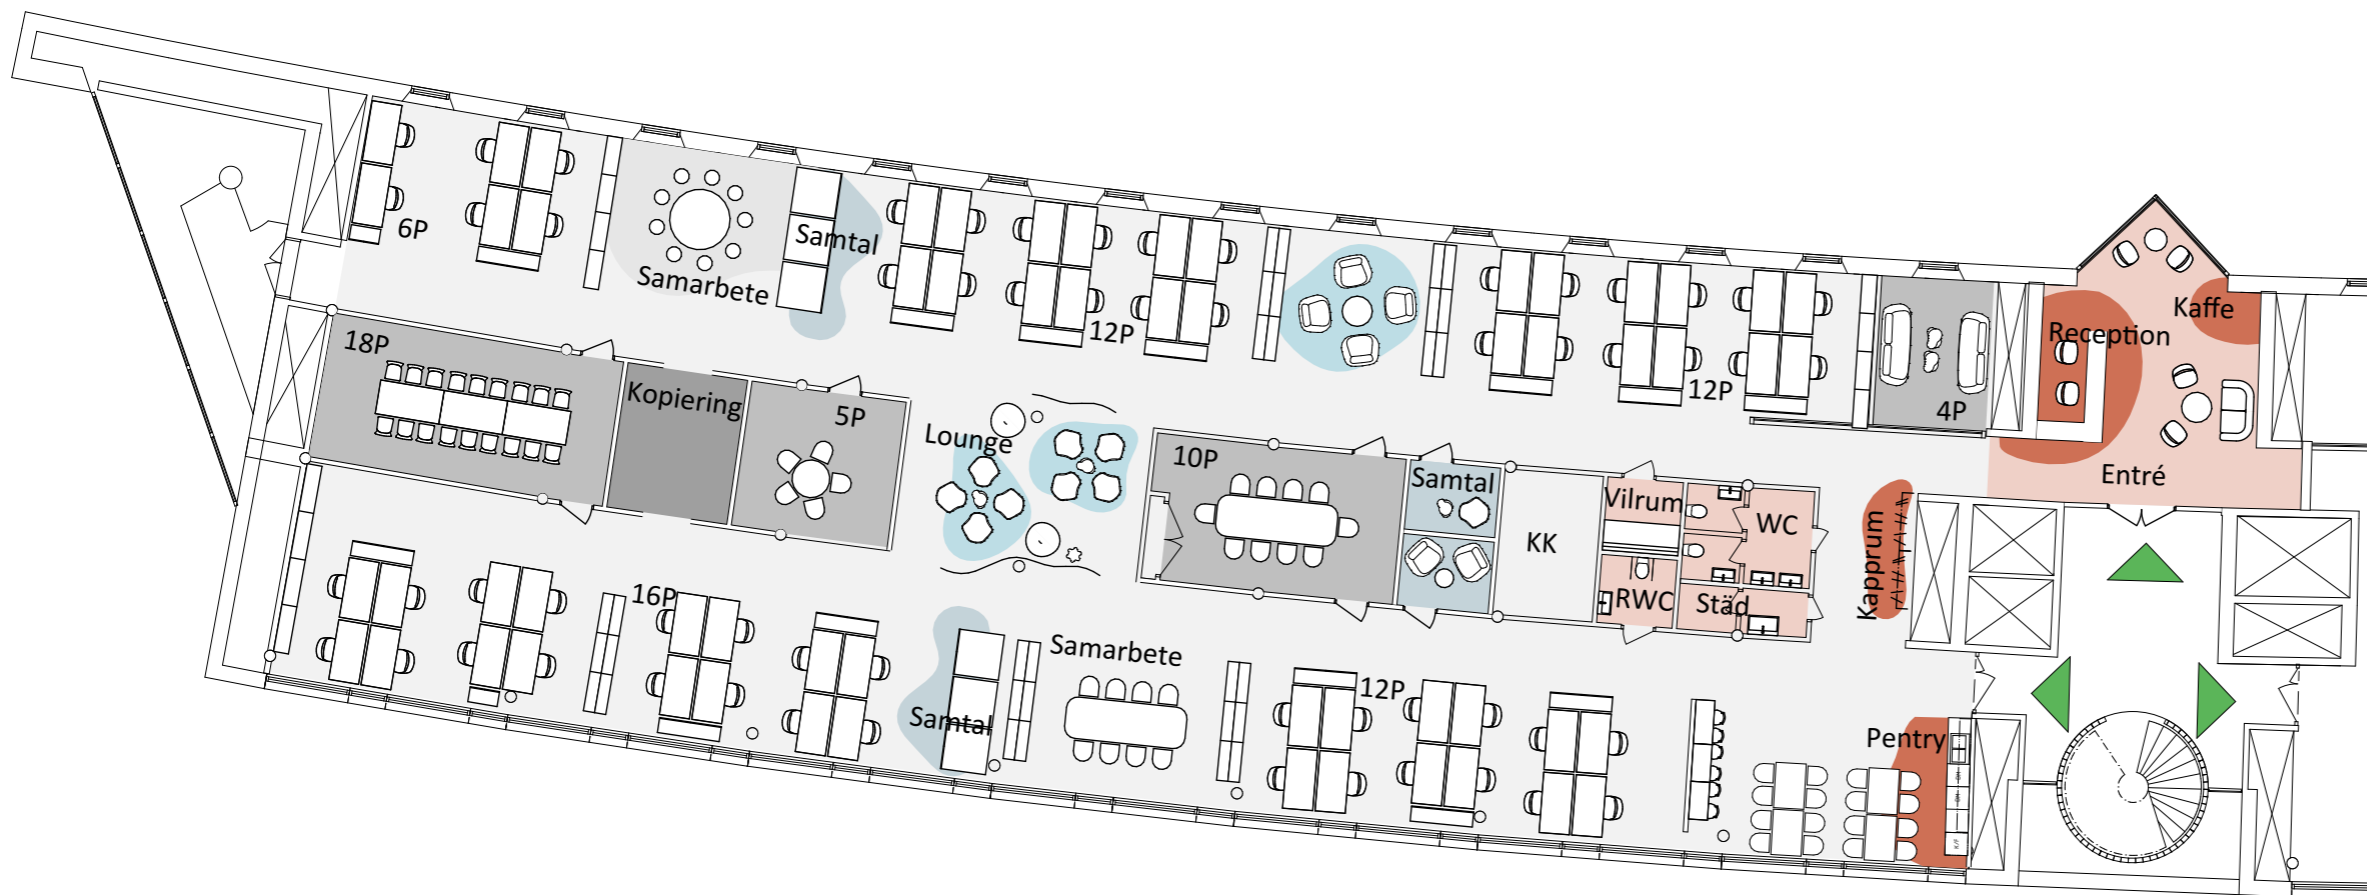

**BAU**



Skala 1: 200  
(Papper A3)

2023-01-24

 **NOVIER**