

# Rosenlundsgatan 4

Inom Vallgraven 40:14

Våning 1 tr


Idéskiss:

- 106 skrivbordsplatser


- 1 st mötesrum med 18 platser
- 1 st mötesrum med 10 platser
- 6 st mötesrum med 6-8 platser
- 11 st mötesrum med 2-4 platser
- 12 st tysta rum med 1-3 platser

- Yta ca 1 892 m<sup>2</sup>

- 14,0 m<sup>2</sup>/arbetsplats  
(skrivbordsplatser och teamsrum)

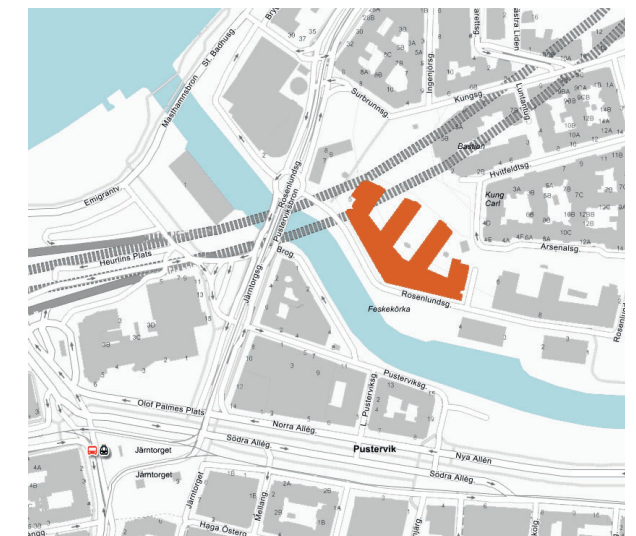

Situationsplan

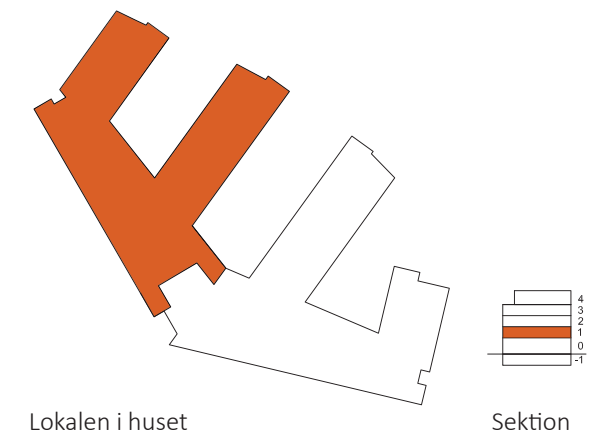


## KROOK & TJÄDER

Proj.nr. 2008117 Ansv. FIN



Skala 1:300  
(Papper A3)

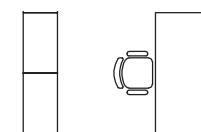

Arbetsplats:  
Skrivbord 1600 x 800 mm  
Hurts/Hylla 800 x 450 mm

2023-01-30

 **NOVIER**