


Rissneleden 110

HG-skiss Ursvik Entré
Våning 3 tr - takhöjd 3 300 mm

285 m² med externa ytor

- konferensavdelning
- 1 st lobby/utställning
- 1 st pentry + 6 kaffestation

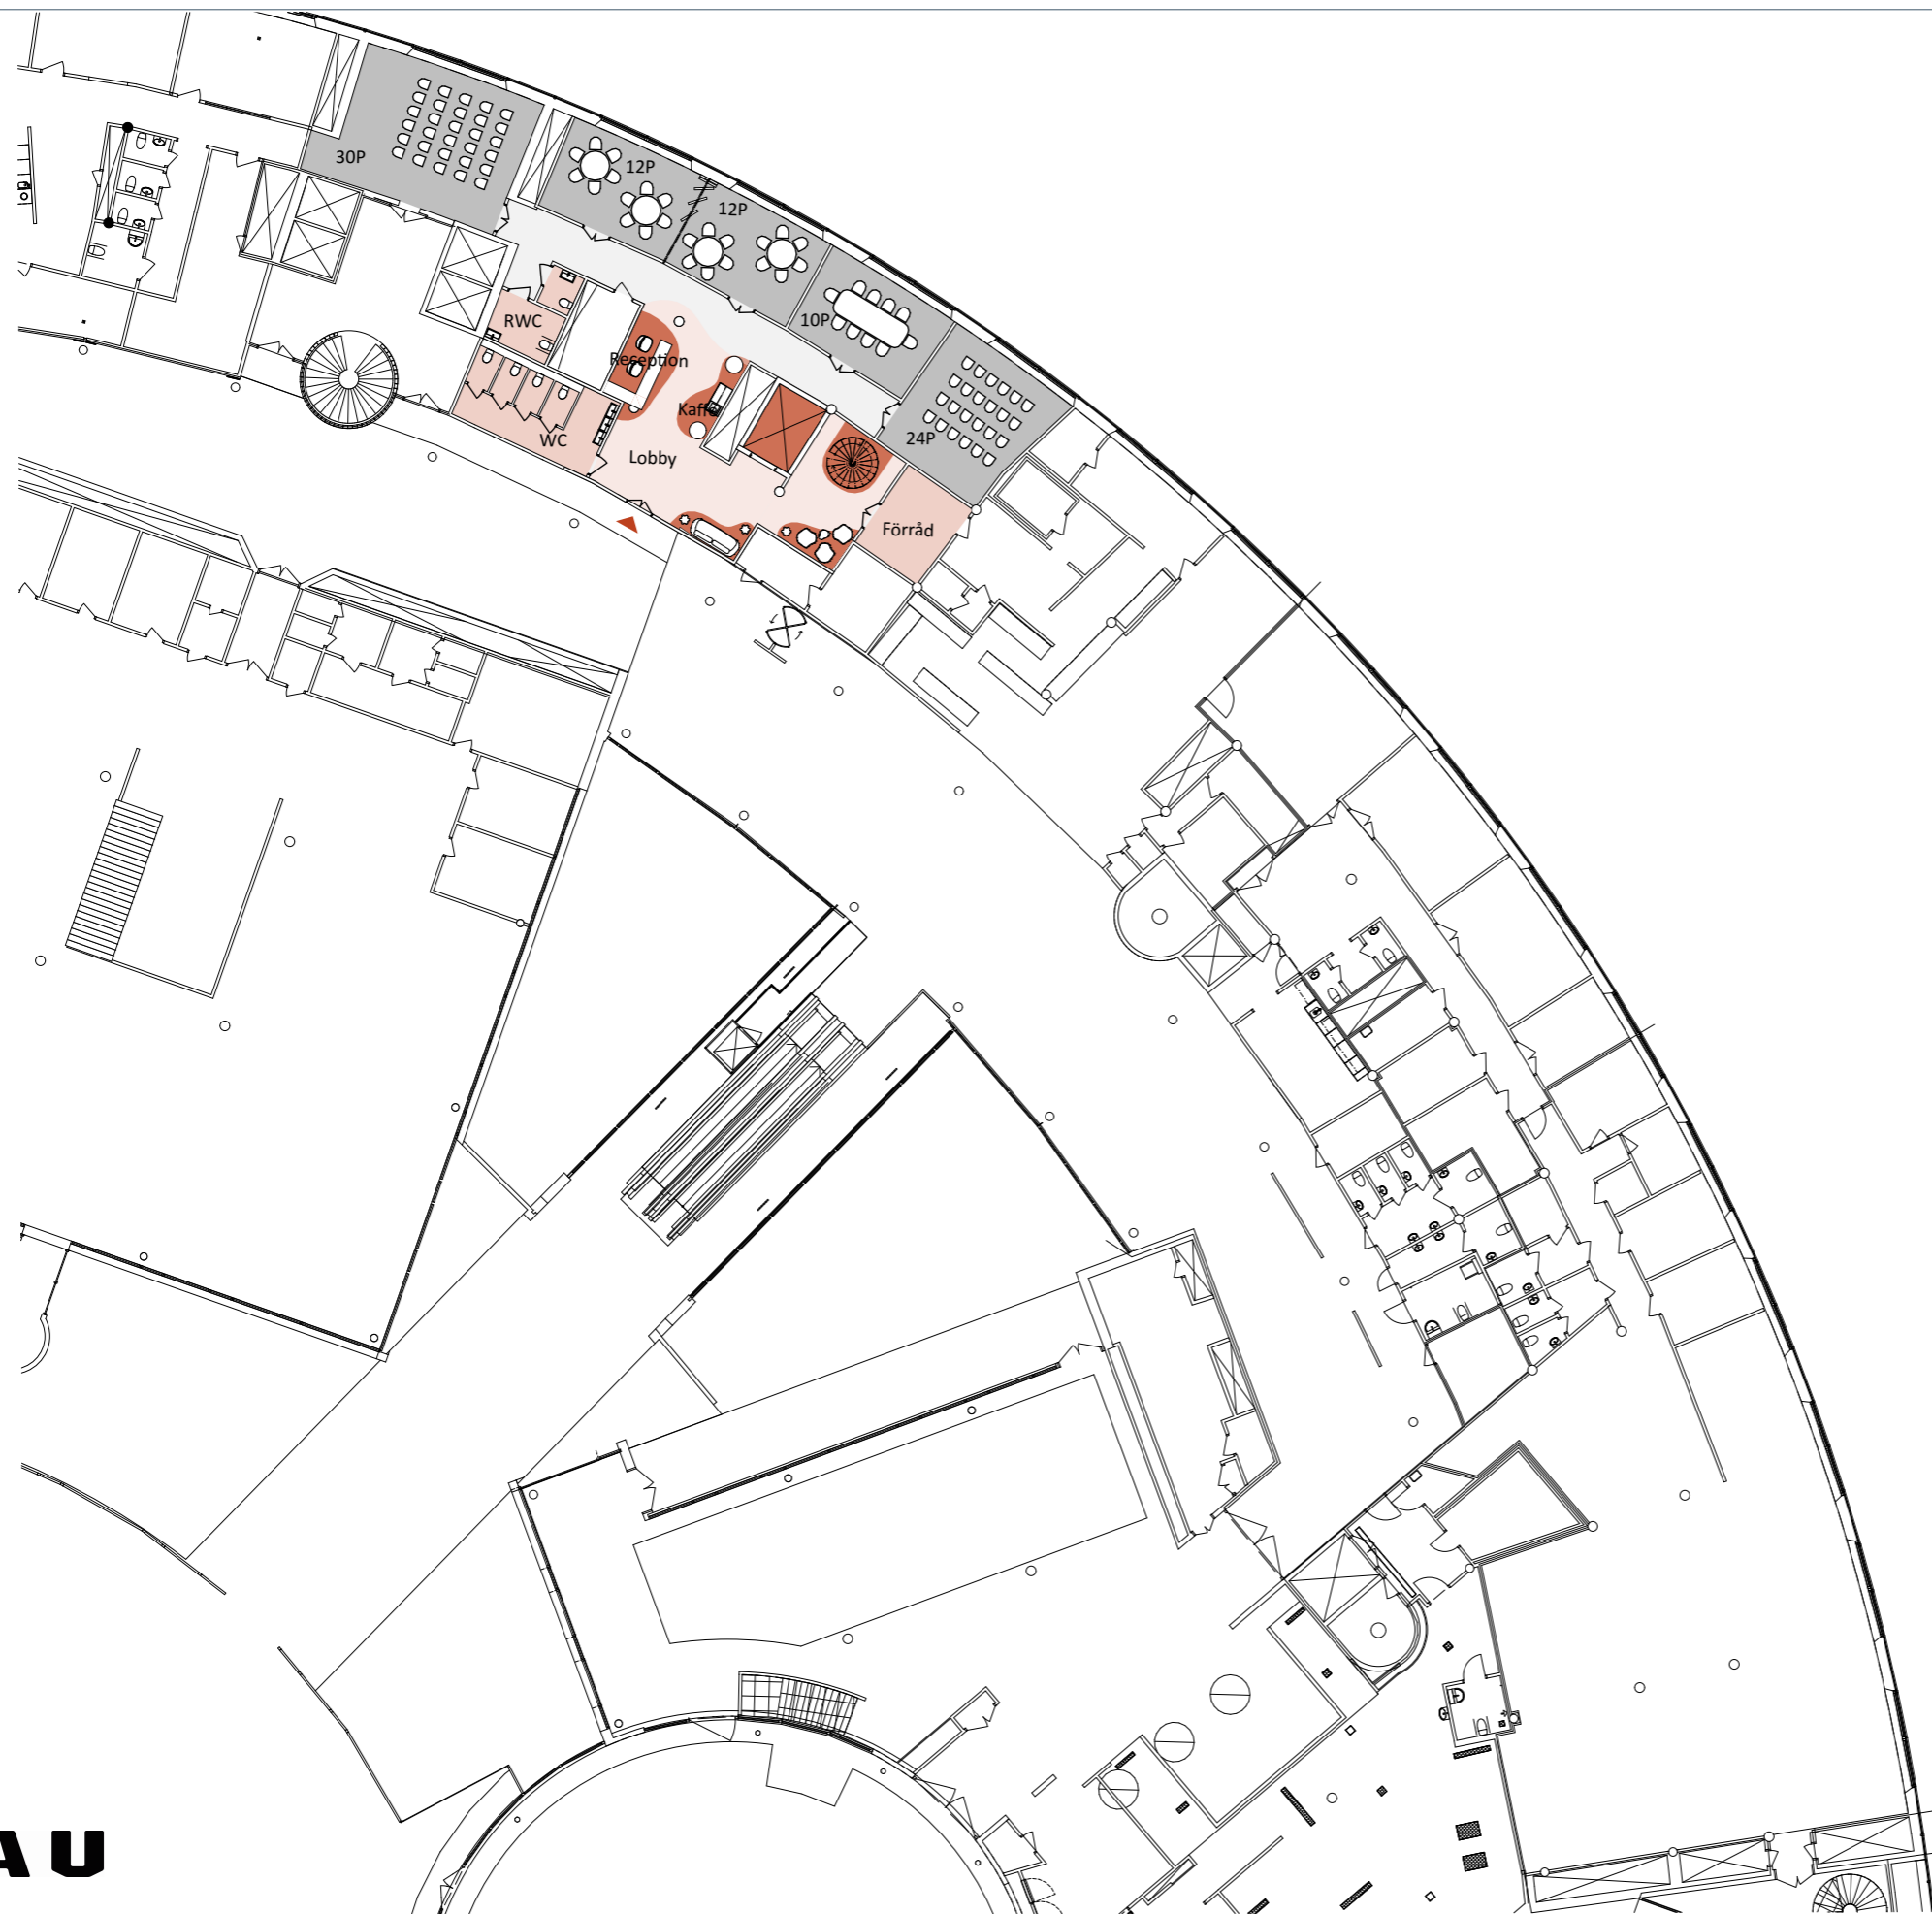

BAU

Skala 1: 300
(Papper A3)



 NOVIER

Rissneleden 110


HG-skiss Ursvik Entré
Våning 4-7 tr - takhöjd 2 700 mm

ca 1310 m² per plan = 5240 m²
i snitt 12 m²/arbetsplats totalt ca
400 arbetsplatser


- 2 st mötesrum med 12-15 platser
- 3 st mötesrum med 10 platser
- 3 st samarbete med 3-5 platser
- 14 st samtalsrum
- 1 st kök
- 1 st lobby

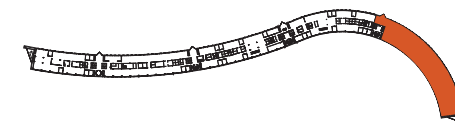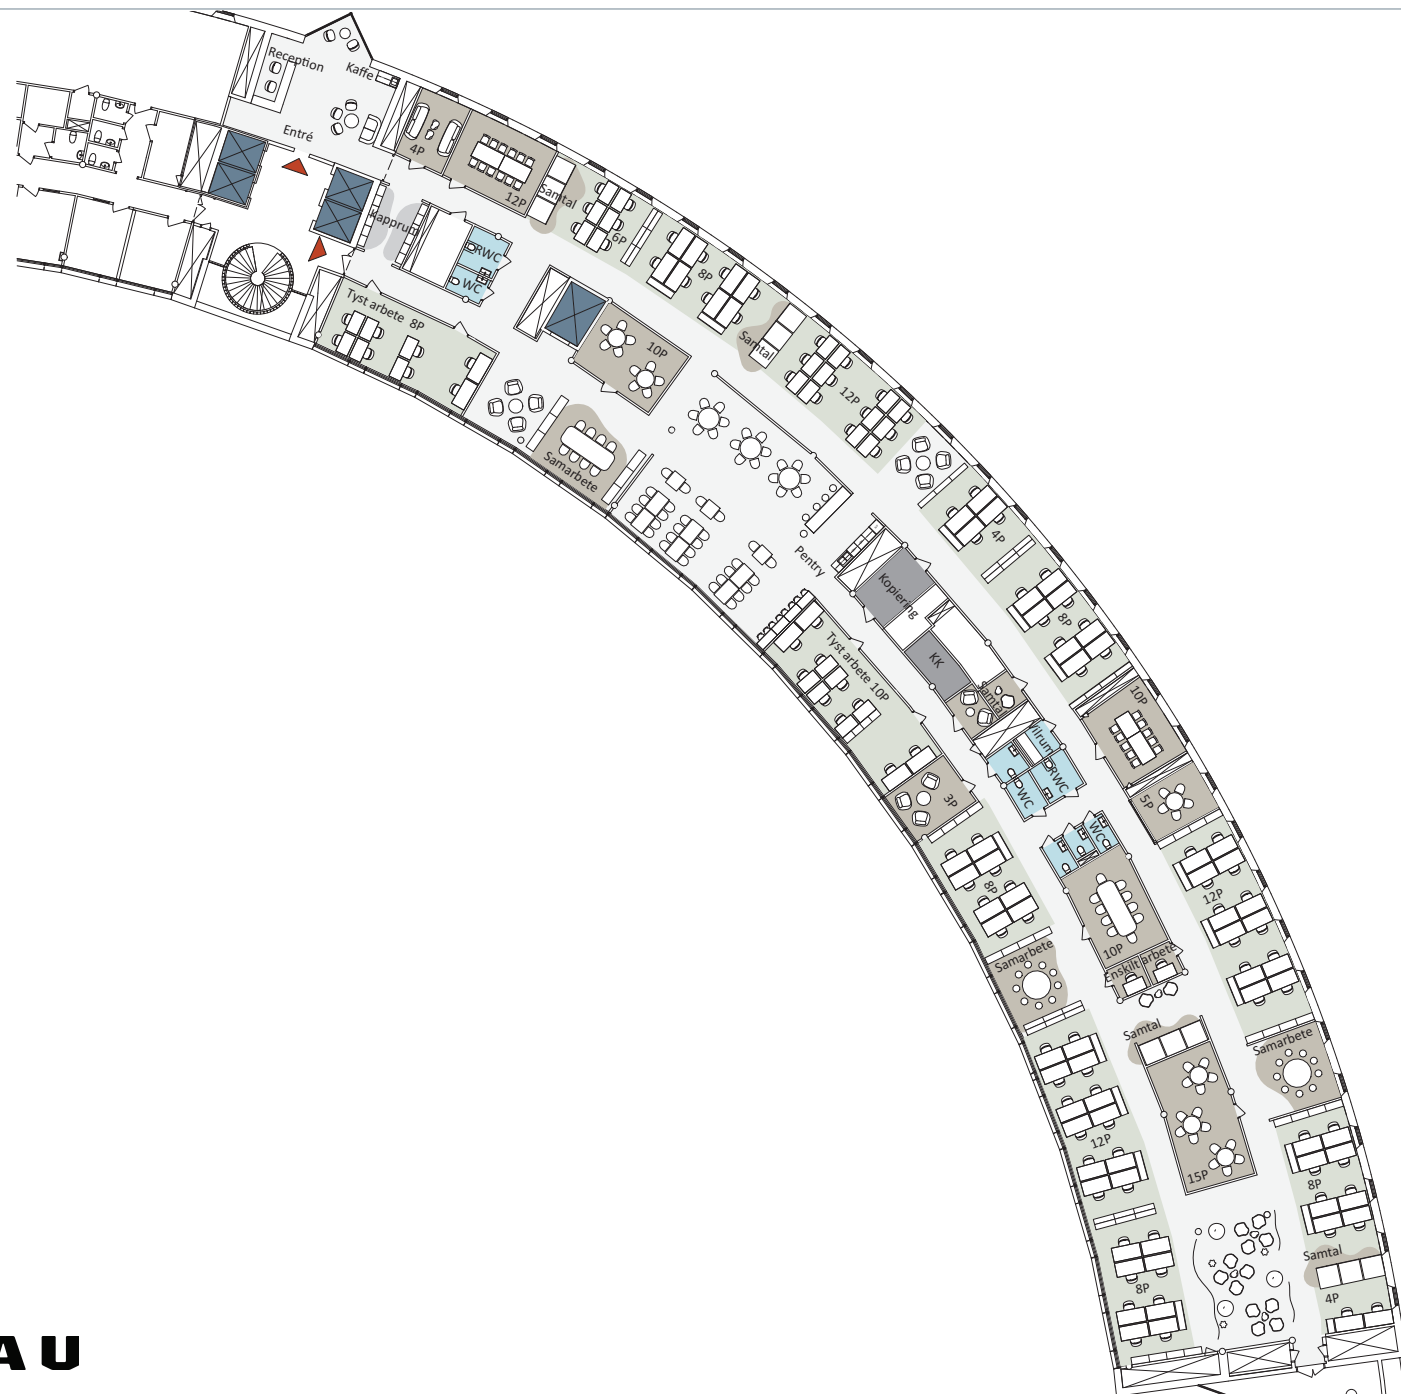

BAU

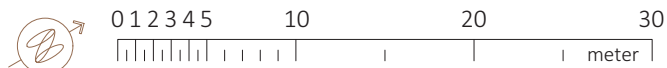

Skala 1: 300
(Papper A3)

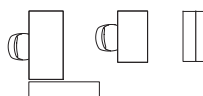

Arbetsplats:
Skrivbord 1600 x 800 mm
Skrivbord 1200 x 600 mm
Hurts/Hylla 1150-1650 x 400-600 mm

 **NOVIER**