
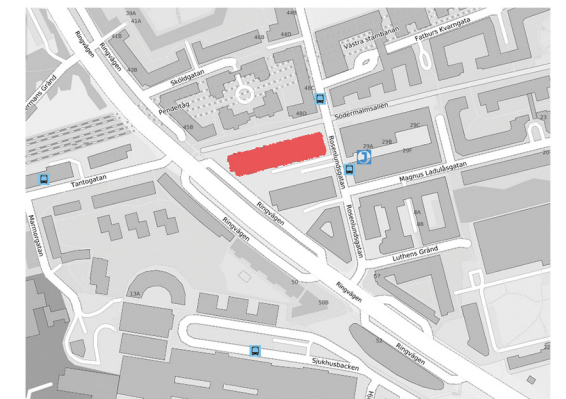



Bilaga 1.  
Rosenlundsgatan 50  
Kv Siktet 5  
Hus 1, Plan 2  
Övre källarvåning

Avtalsritning:  
Garagelokal

- Yta ca 293 m<sup>2</sup>

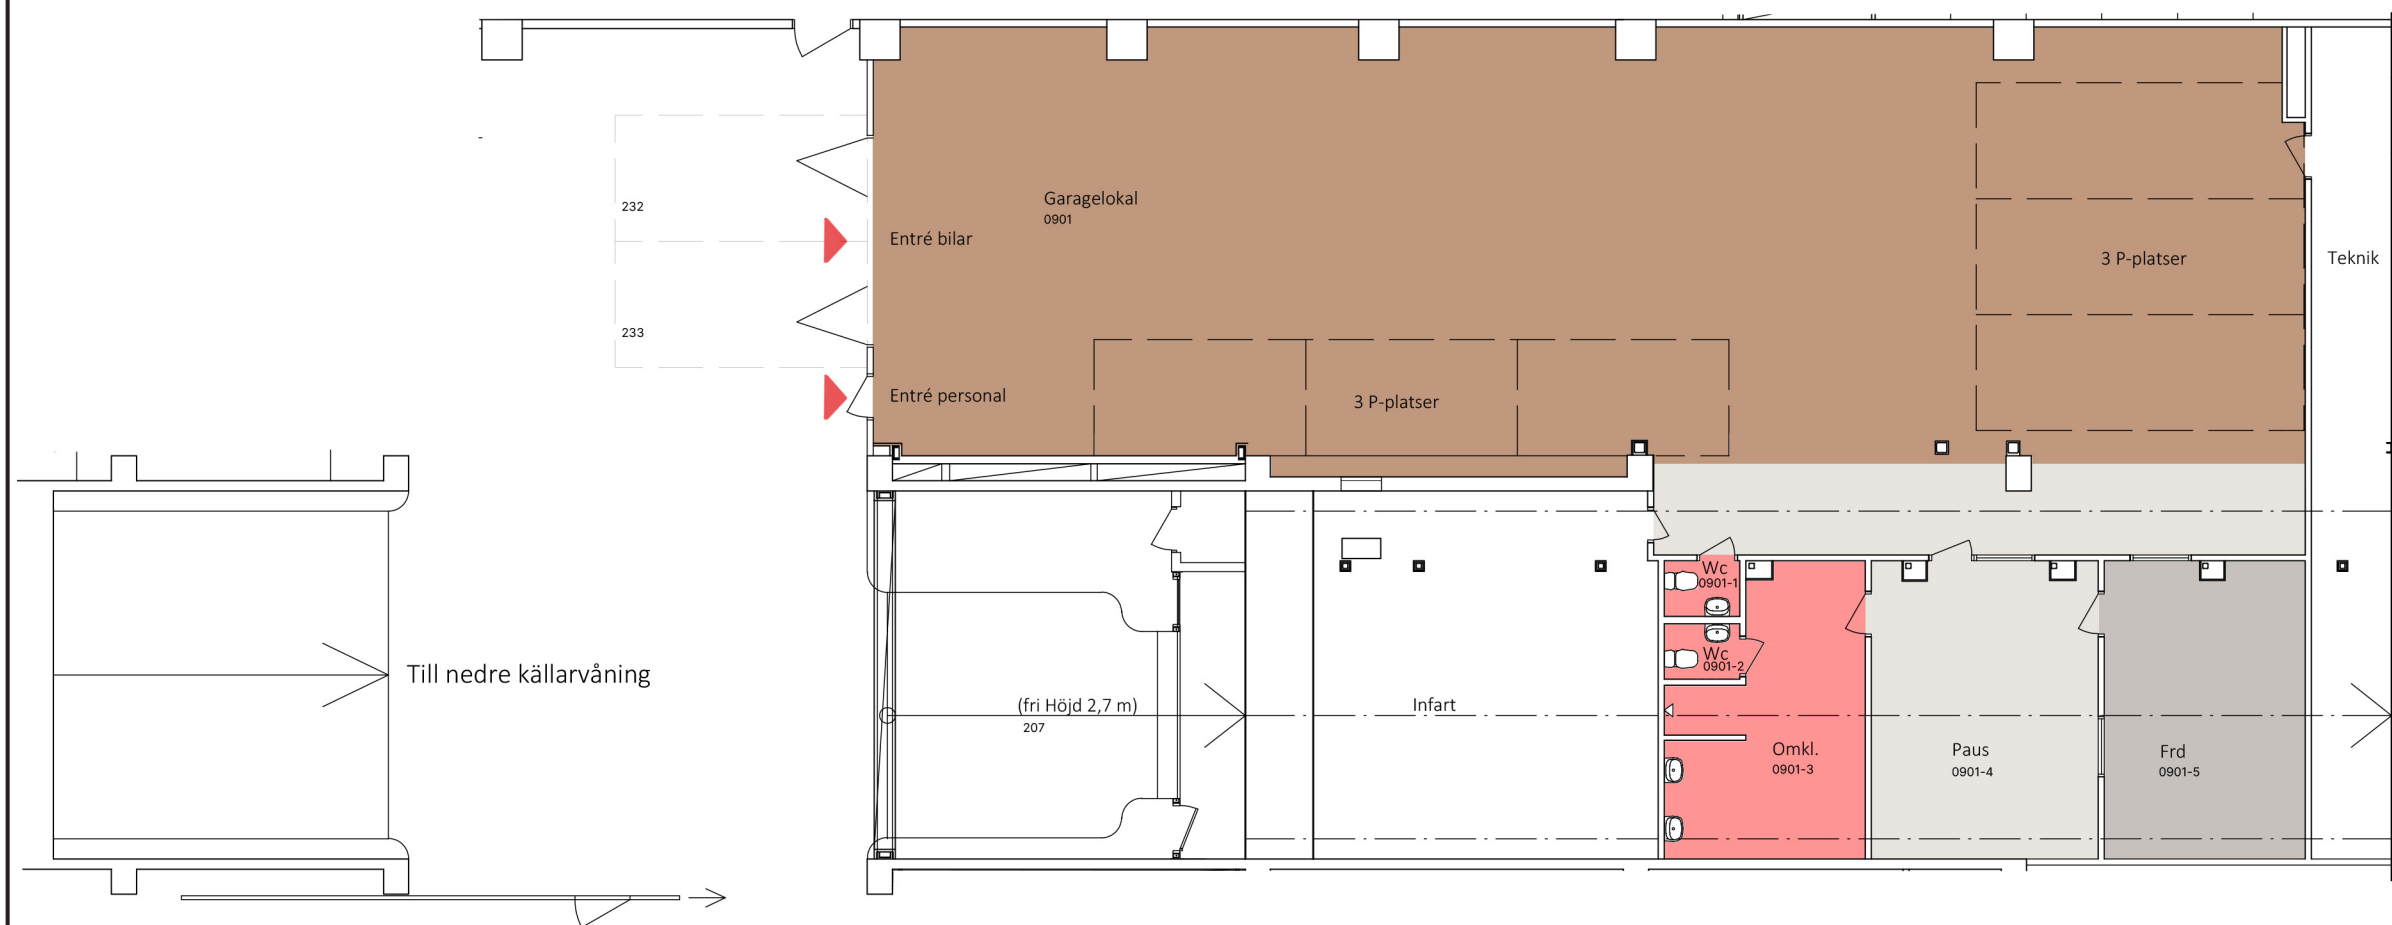

Situationsplan

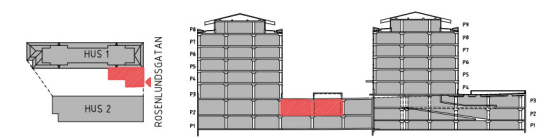

Lokalen i huset

Sektion



HÖ/SS



Skala 1:150  
(Papper A3)

2023-03-03

NOVIER