

Torsgatan 2



Kv Läraren 5

Våning 6 tr.


Bilaga 1

- 18 arbetsplatser
- 1 st mötesrum för 14 personer
- 1 st mötesrum för 6 personer
- 2 st samtalsrum för 2 personer

- Yta ca 258 m²
- 14,3 m² / arbetsplats

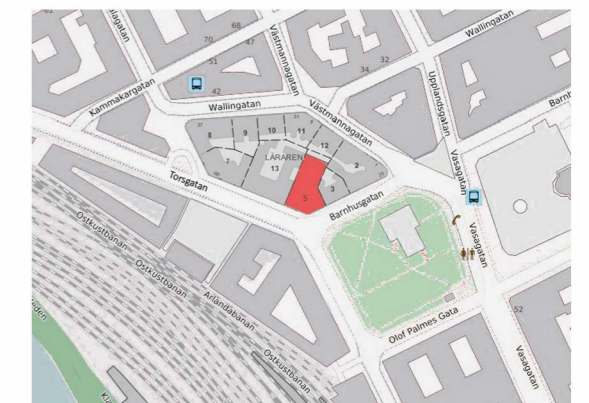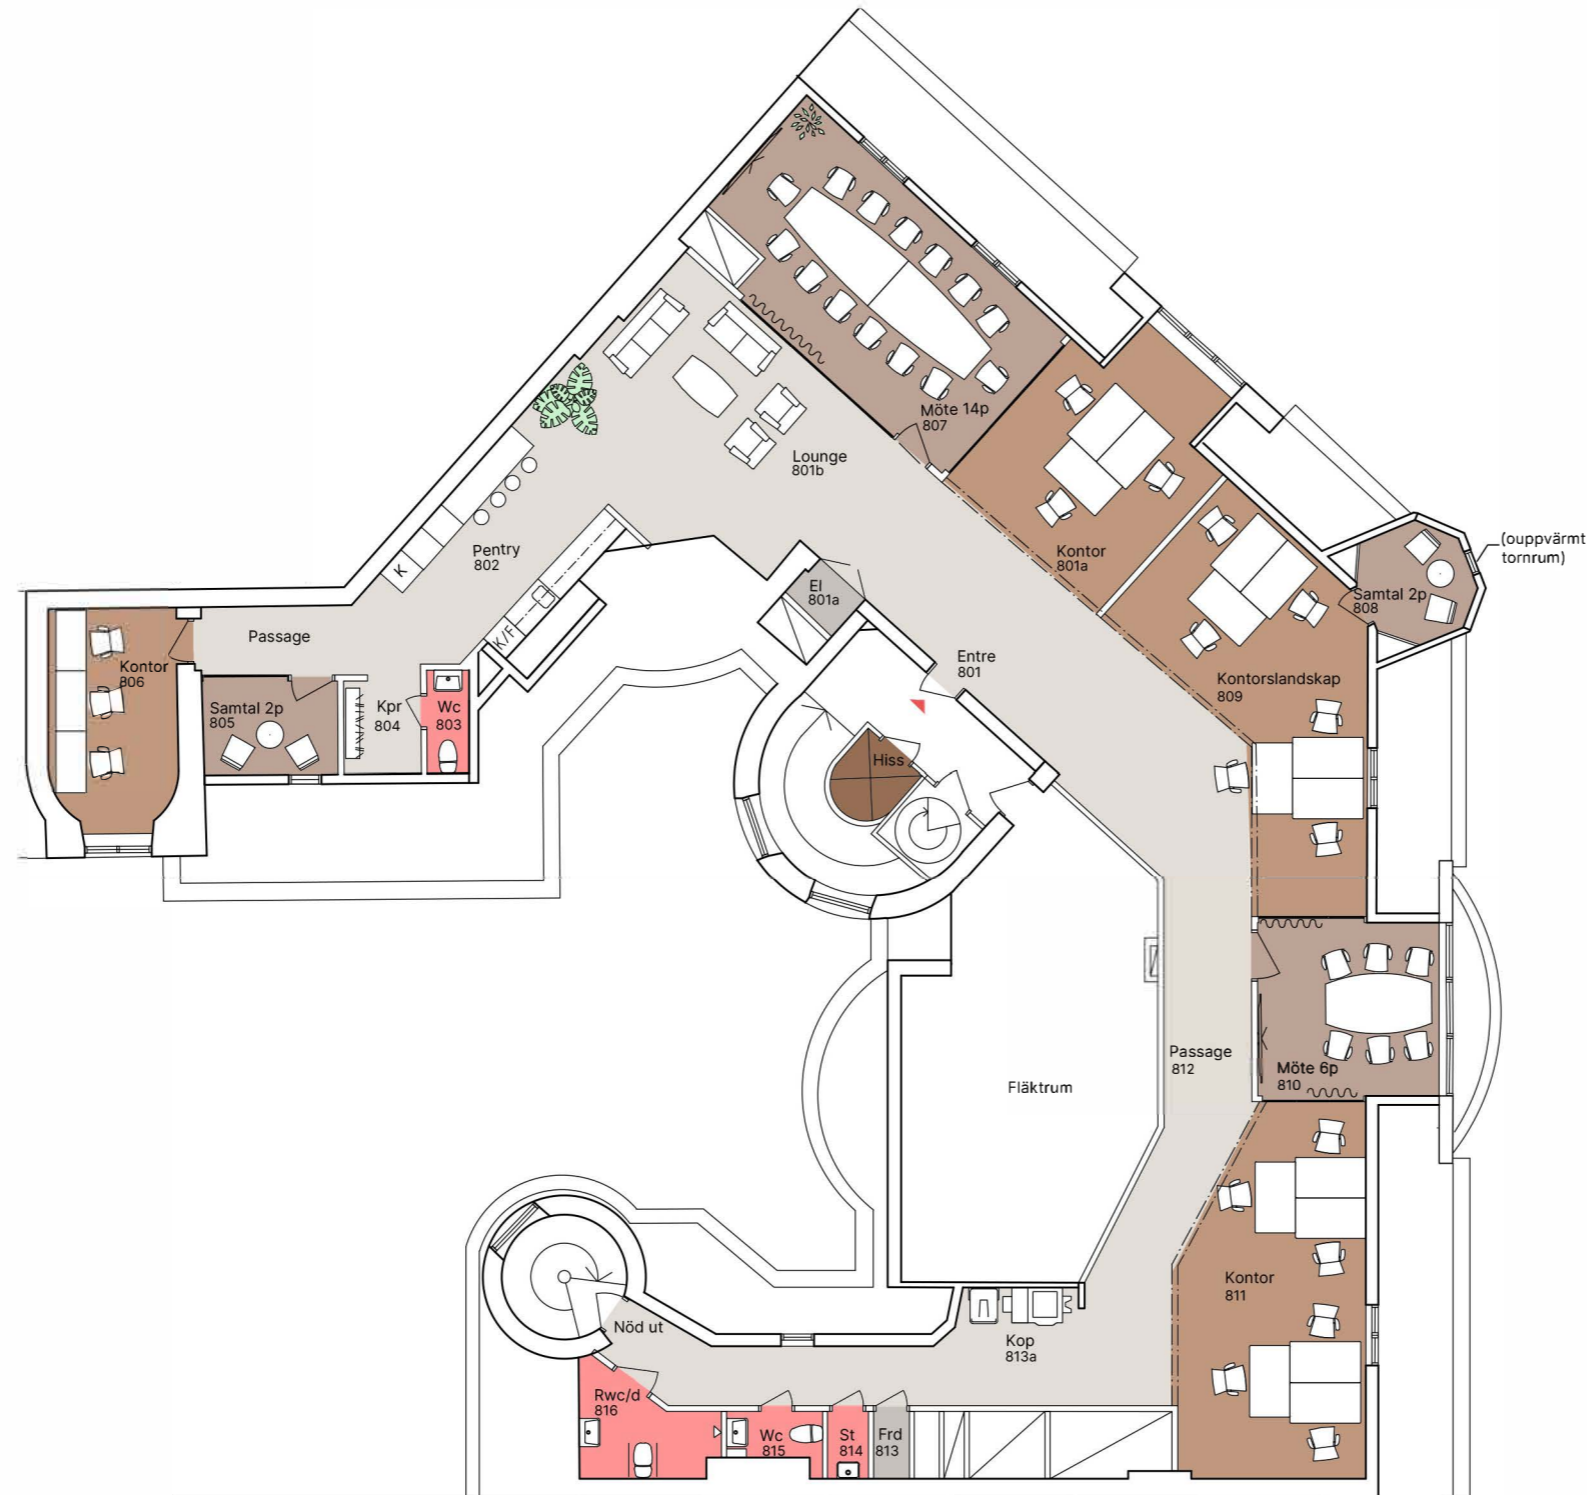

Situationsplan

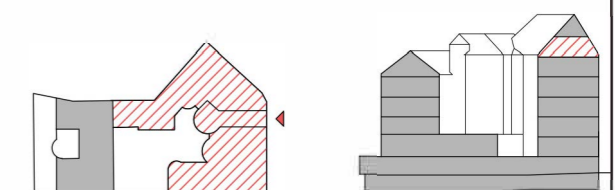

Lokalen i huset

Sektion