

Birger Jarlsgatan 37
Kv Italien Större 12
Våning 4 tr.


Idéskiss plan (4+5):

- 74 arbetsplatser varav 8 touch-down
- 1 st mötesrum för 10 personer
- 2 st mötesrum för 8 personer
- 4 st mötesrum för 6 personer
- 1 st mötesrum för 5 personer
- 1 st videomöteför 2 personer
- 2 st samtalsrum for 2 personer
- 6 st telefonrum för 1 person

- Yta ca 948 m²
- 12,8 m² / arbetsplats

På denna våningen, intern zon:


- 64 arbetsplatser
- 1 st mötesrum för 8 personer
- 1 st mötesrum för 6 personer
- 1 st mötesrum för 5 personer
- 2 st samtalsrum for 2 personer
- 5 st telefonrum för 1 person

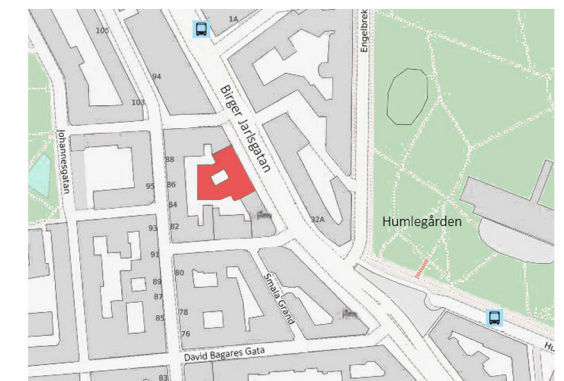

Situationsplan



NK/SS

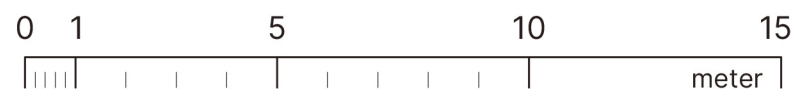

Skala 1:150
(Papper A3)




Arbetsplats:
Skrivbord 1400 x 800 mm

2023-06-16



Lokalen i huset

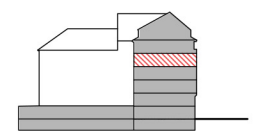


Sektion

Birger Jarlsgatan 37
Kv Italien Större 12
Våning 5 tr.

Idéskiss plan (4+5):


- 74 arbetsplatser varav 8 touch-down
- 1 st mötesrum för 10 personer
- 2 st mötesrum för 8 personer
- 4 st mötesrum för 6 personer
- 1 st mötesrum för 5 personer
- 1 st videomöte för 2 personer
- 2 st samtalsrum för 2 personer
- 6 st telefonrum för 1 person

- Yta ca 948 m²
- 12,8 m² / arbetsplats

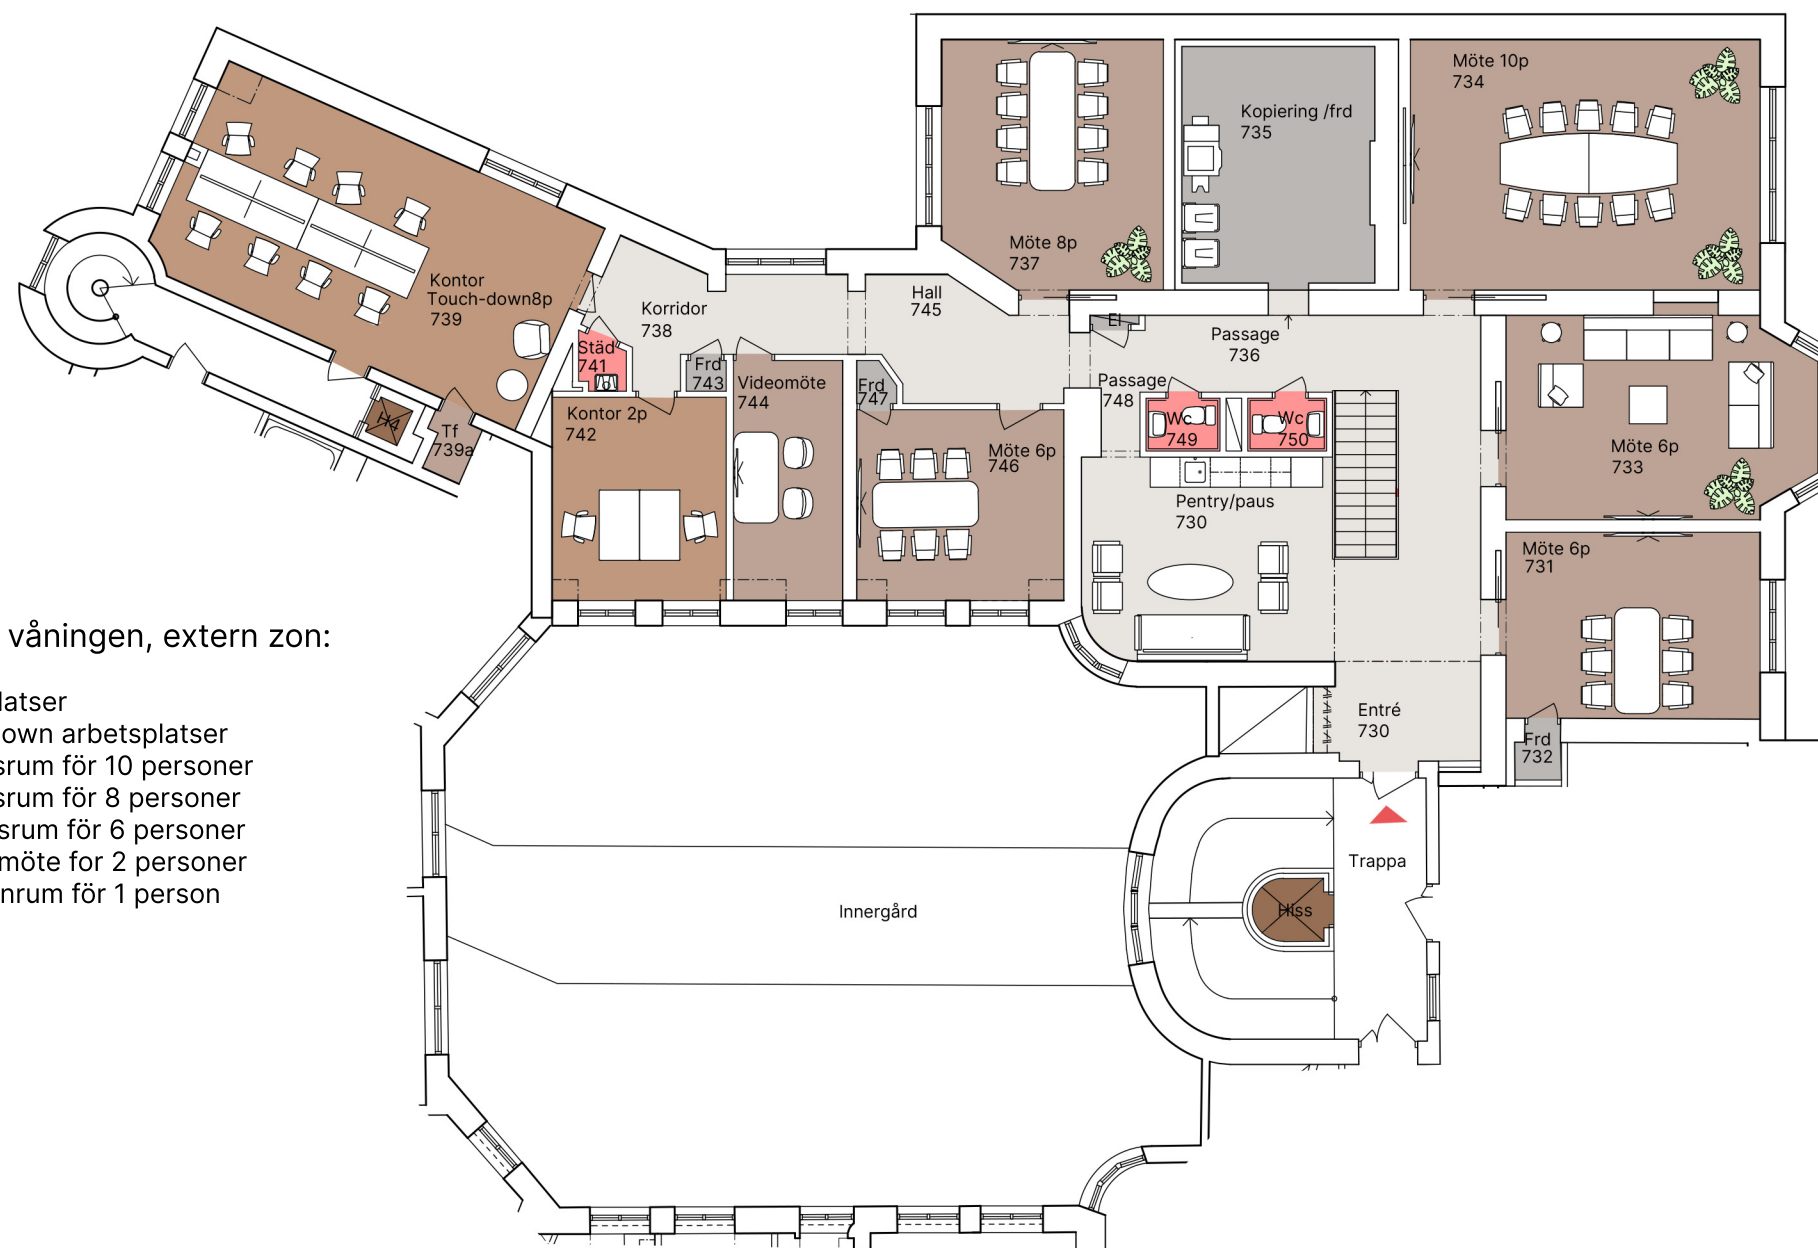

På denna våningen, extern zon:


- 2 arbetsplatser
- 8 touch-down arbetsplatser
- 1 st mötesrum för 10 personer
- 1 st mötesrum för 8 personer
- 3 st mötesrum för 6 personer
- 1 st videomöte för 2 personer
- 1 st telefonrum för 1 person

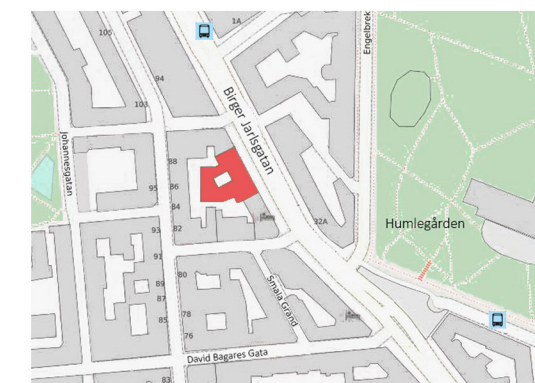

Situationsplan




NK/SS

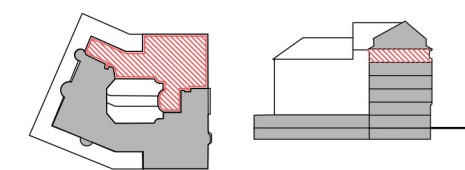

Lokalen i huset

Sektion

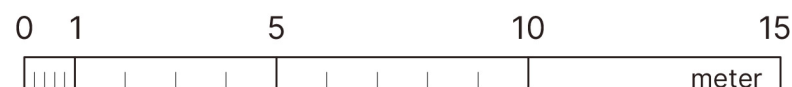

Skala 1:150
(Paper A3)

Arbetsplats:
Skrivbord 1400 x 800 mm

2023-06-16

