


Fannys väg 5  
Sicklaön 83:35  
Plan 8

Principskiss

- 6 kontorsrum
- 1 stort kontorsrum
- 2 öppna arbetsytor
- 4 toaletter, vara 1 med dusch

Area 400 kvm

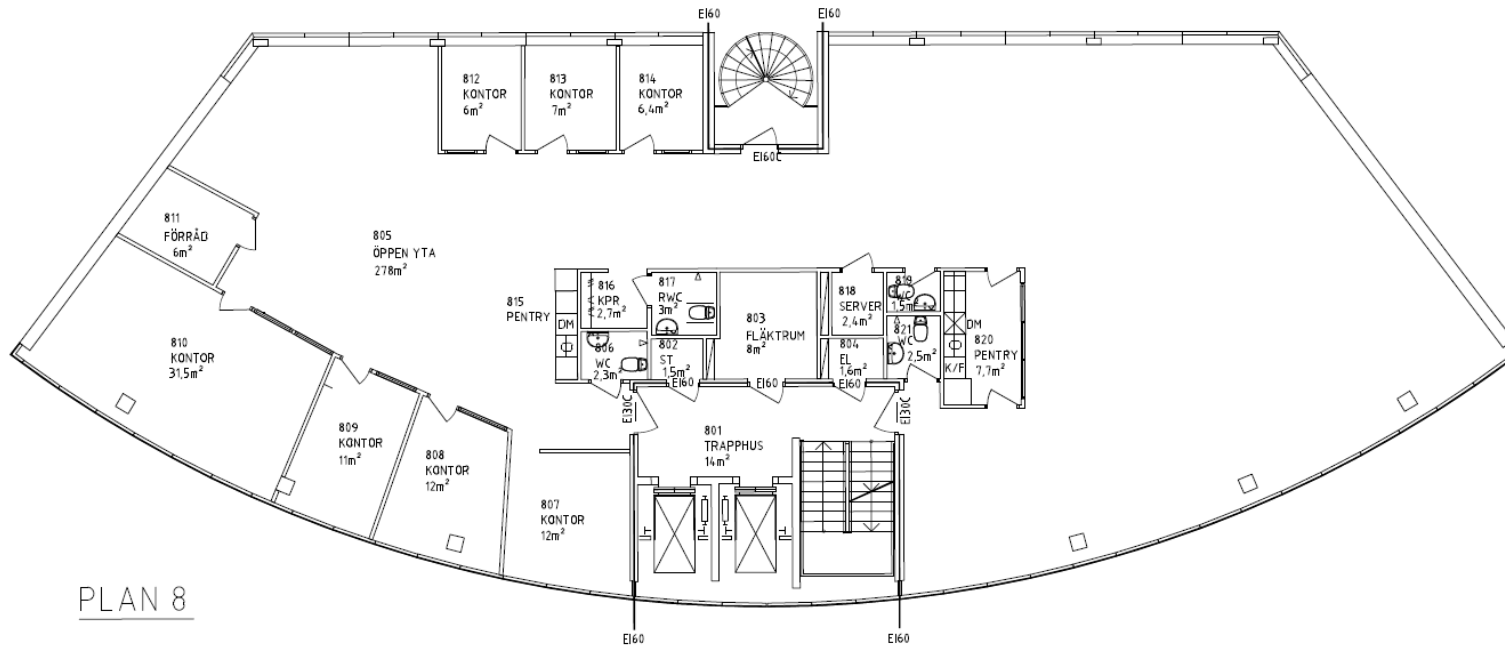

PLAN 8