



# Repslagargatan 17A

Kv Västergötland 21  
Våning 3 tr.


Idéskiss

- 20 arbetsplatser
- 2 st mötesrum för 6 personer
- 2 st mötesrum för 3 personer
- Plats för två telefonbås (lös inredning)

- Area ca 387 m<sup>2</sup>
- 19,3 m<sup>2</sup> / arbetsplats

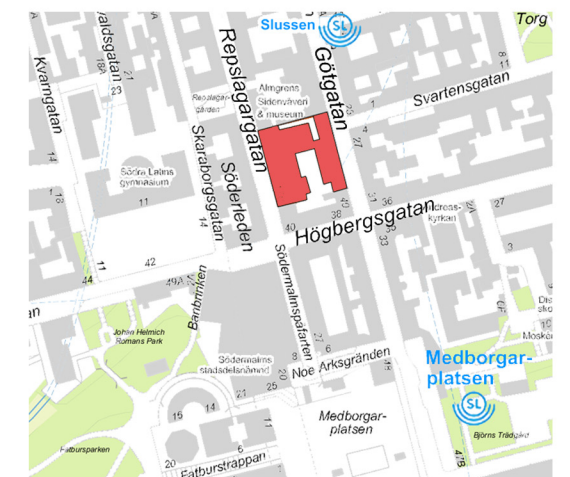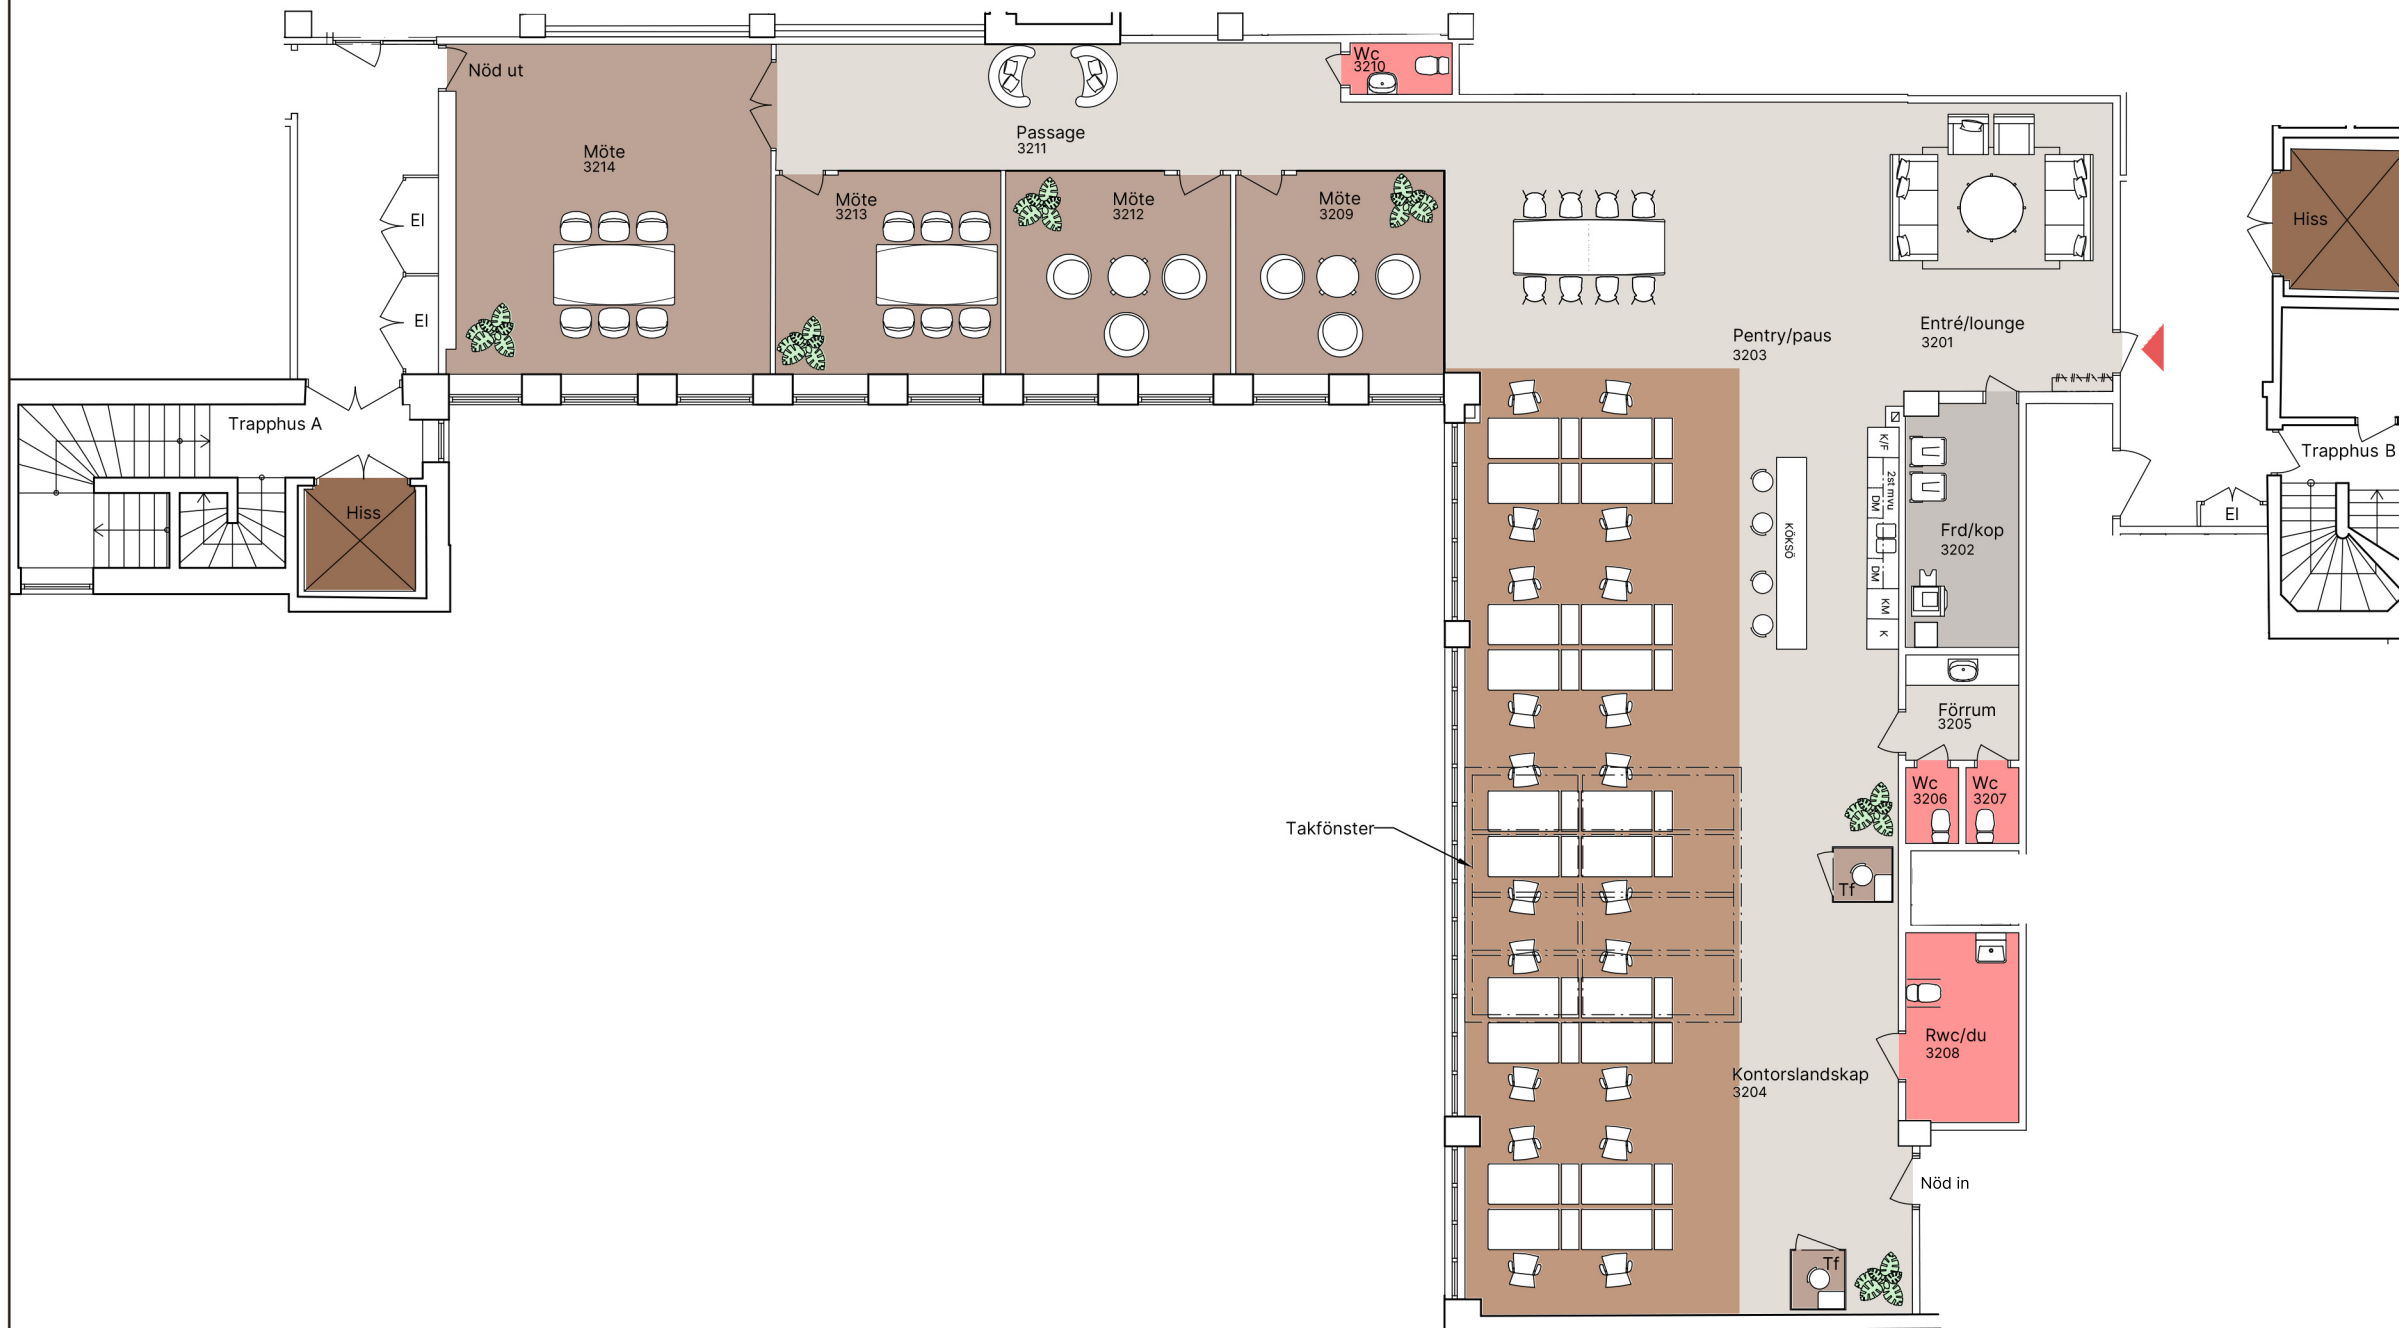

Situationsplan

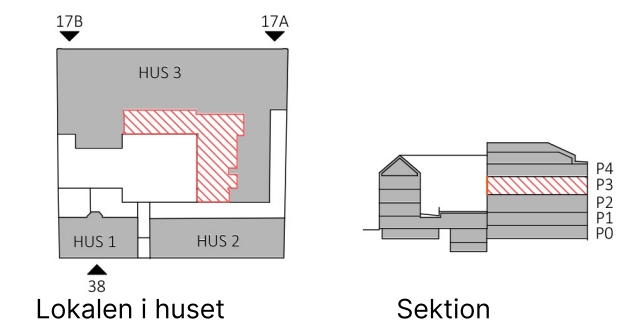

JUST  
Arkitektur  
JI/SS



Skala 1:150  
(papper A3)

Arbetsplats:  
Skrivbord 1400 x 800 mm  
Hurts 800 x 350 mm

2023-10-31

NOVIER