

Armégatan 38

Kv Styckjunkaren 3

Plan 4


Våning 1 trappor

Idéskiss


- 250 arbetsplatser
- 1 st mötesrum för 20 personer
- 5 st mötesrum för 12 personer
- 4 st mötesrum för 8 personer
- 2 st mötesrum för 6 personer
- 1 st mötesrum för 5 personer
- 3 st samtalsrum för 3 personer
- 3 st samtalsrum för 2 personer
- 5 st samtalsrum för 1 personer
- 1 st mobilrum för 2 personer
- 6 st mobilrum för 1 personer

Area ca 3089 m²

- 12,4 m² / arbetsplats

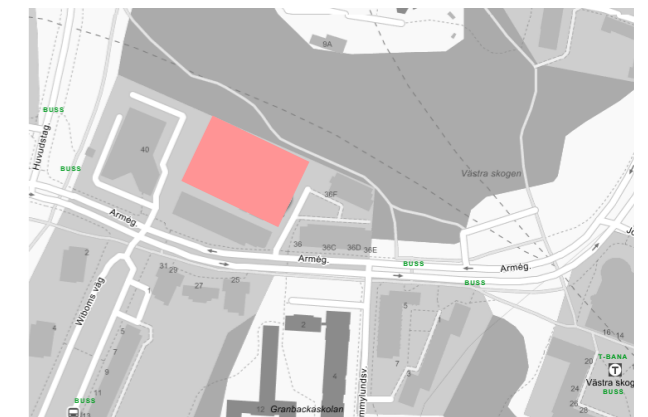

Situationsplan

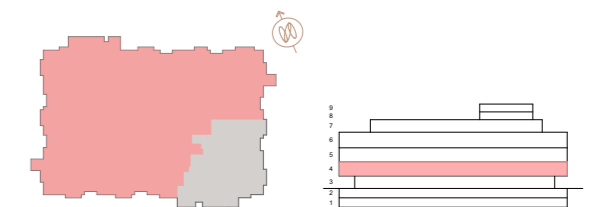


Lokalen i huset

Sektion



M. EVYNELL

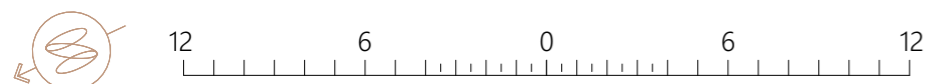

Skala 1:250
(Papper A3)



Arbetsplats:
Skrivbord 1600 x 800 mm

2024-04-03

