

# Rosenlundsgatan 50

Kv Siktet 5

Våning 3 trappor



Idéskiss

- 85 arbetsplatser
- 6 arbetsplatser touch down

- 1 mötesrum med 12 platser
- 4 mötesrum med 8 platser
- 3 mötesrum med 6 platser
- 2 mötesrum med 3 platser
- 4 mötesrum med 2 platser
- 4 telefonrum

Yta ca 1260 m<sup>2</sup>


13,8 m<sup>2</sup> per arbetsplats

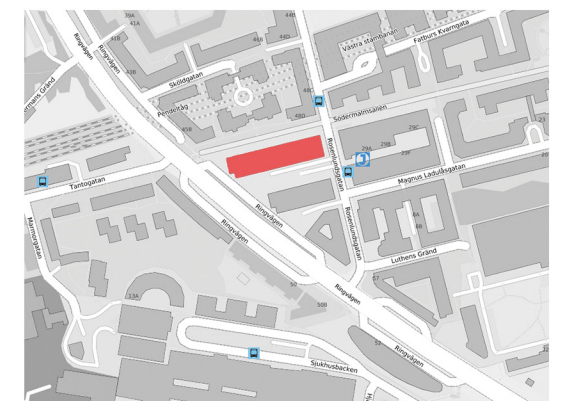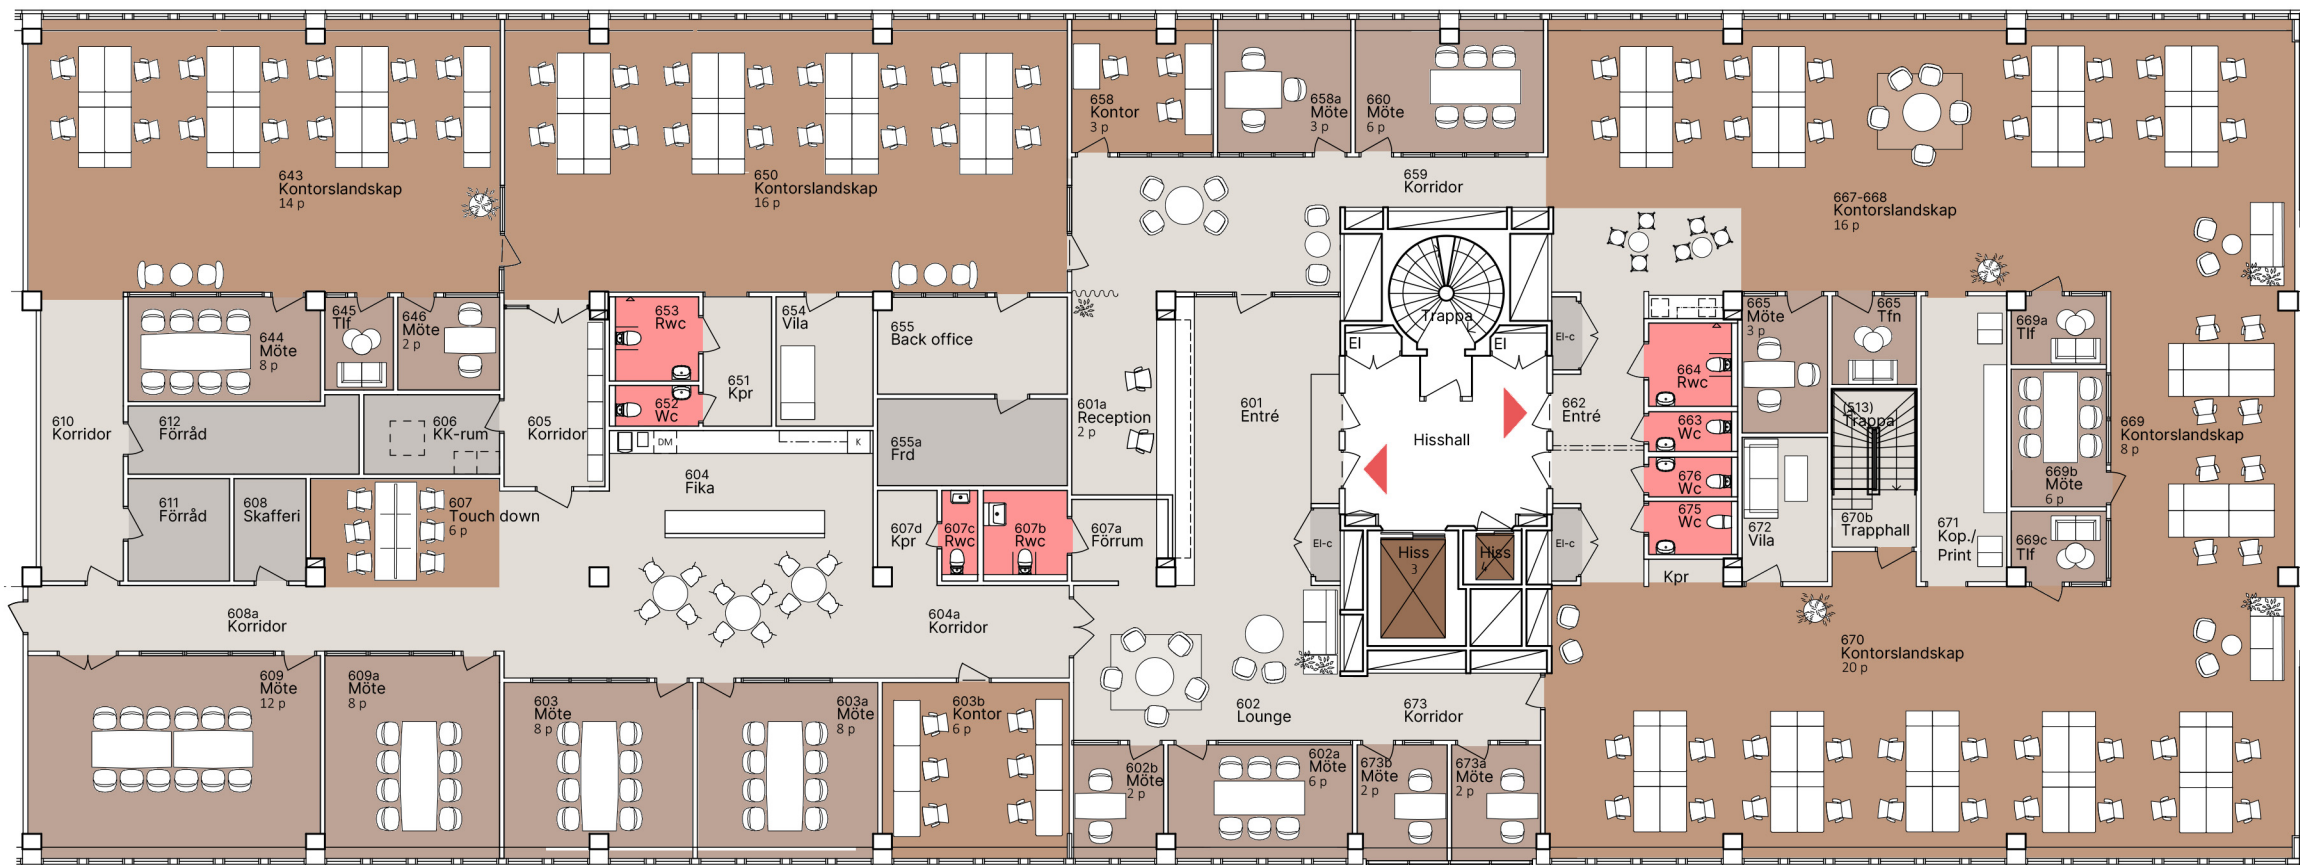

Situationsplan


JUST  
Arkitektur

J1/HÖ

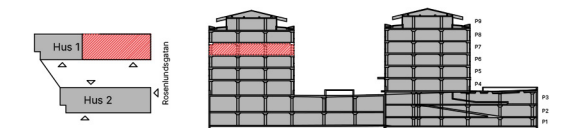

Lokalen i huset

Sektion

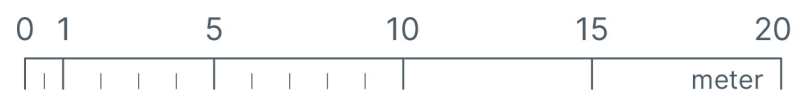

Skala 1:200  
(Papper A3)



Arbetsplats:  
Skrivbord 1200 x 700 mm

2024-02-20

NOVIER