


# Kungsgatan 24

Kv. Polacken 29  
Våning 5 tr.


Idéskiss

- 36 arbetsplatser med skrivbord
- 12 aktiva arbetsplatser/touchdown
- 1 st mötesrum för 12 personer
- 2 st mötesrum för 8 personer
- 1 st mötesrum för 4 personer
- 4 st samtalsrum för 2-3 personer
- 3 st telefonrum för 1 person

- Area ca 530 m<sup>2</sup>
- ca 11,0 m<sup>2</sup> / arbetsplats

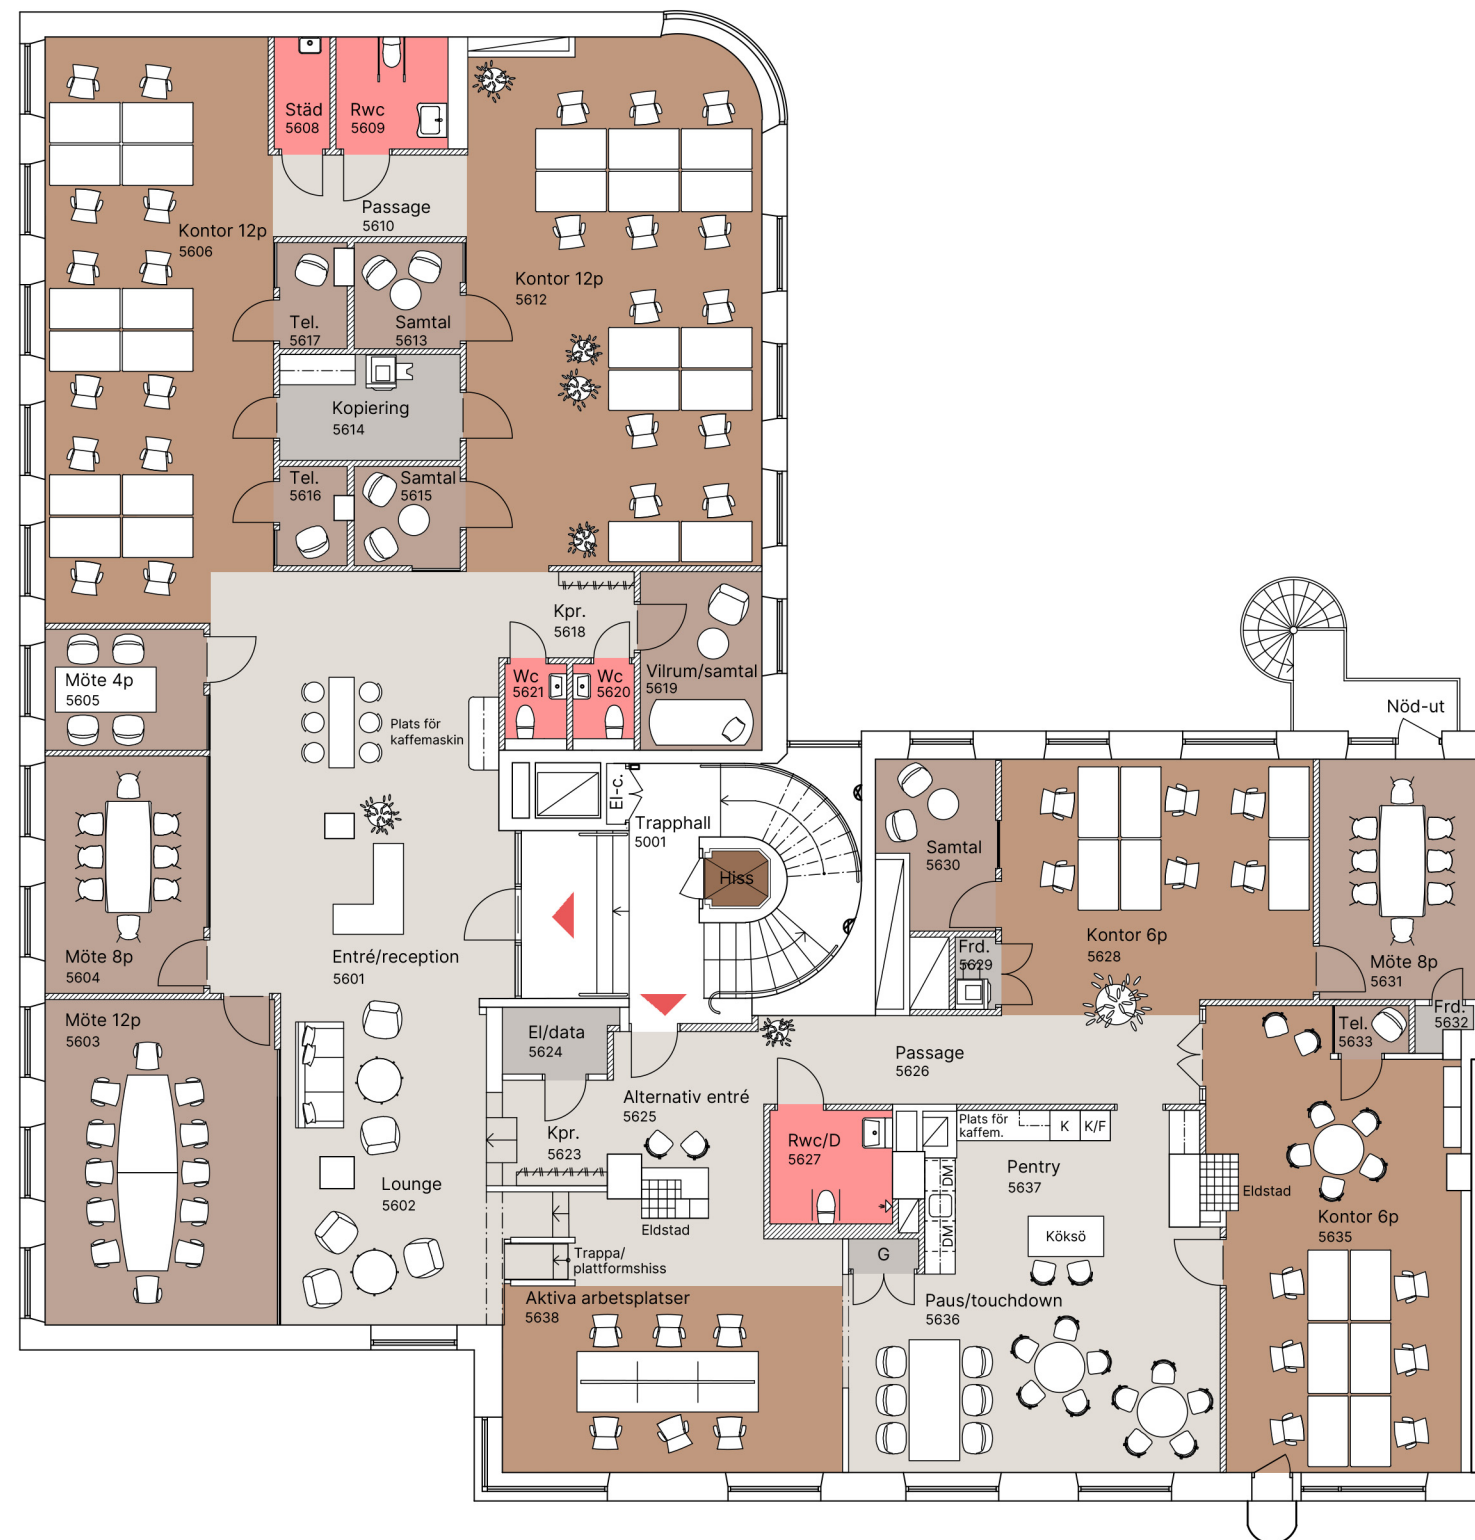

Situationsplan

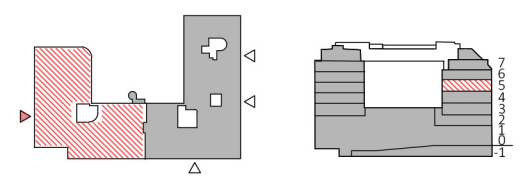

Lokalen i huset

Sektion