


Alsnögatan 11


Kv Sommaren 11
Plan 6
Våning 3 trappor

Idéskiss:

- 8 arbetsplatser
- 1 st mötesrum med 8 platser
- 1 st kontor med 1 plats
- Yta ca 148 m²
- 16,4 m² / arbetsplats

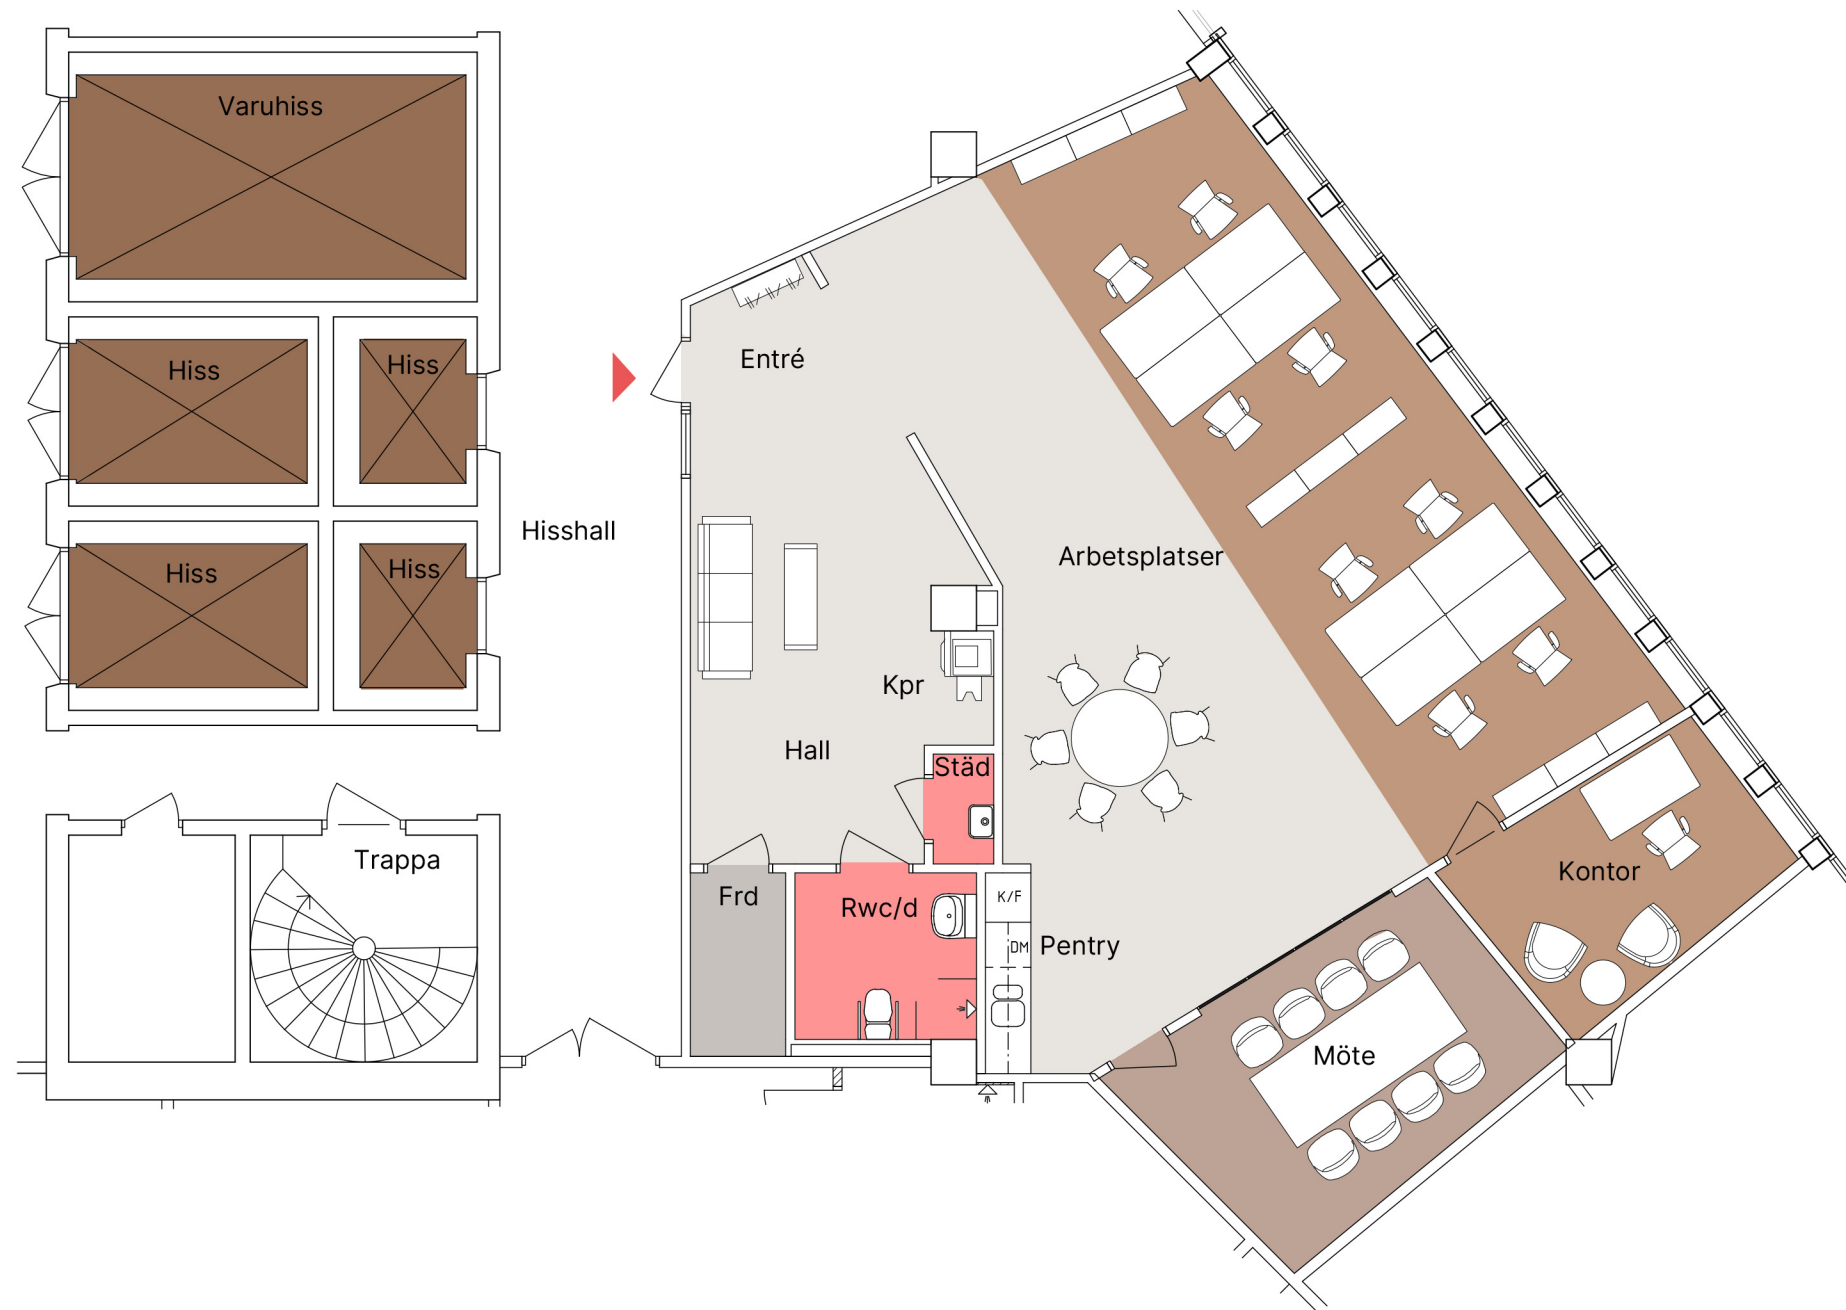

Situationsplan

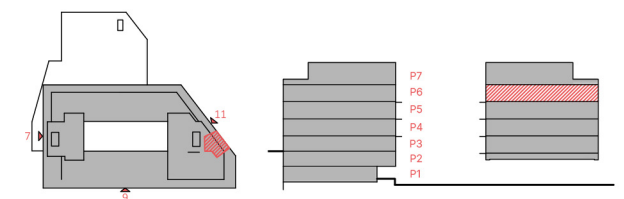

Lokalen i huset

Sektion

JUST
Arkitektur

J1/SO



Skala 1:100
(Paper A3)



Arbetsplats:
Skrivbord 1400 x 800 mm

2024-03-19

NOVIER