

Jungfrugatan 10



Kv Sjöhästen 5

Plan 5


Våning 2 trappor

Idéskiss


- 16 arbetsplatser
 - 1 st. fokusrum för 1 person
 - 1 st. samtalsrum för 1 person
 - 1 st. mötesrum för 4 personer
 - 1 st. pentry/paus
 - 1 st. entré/hall
 - 1 st. förrum/kapprum
 - 1 st. rwcd
 - 1 st. wc
 - 1 st. städ
- Area ca 175 m²
- 10,9 m² / arbetsplats

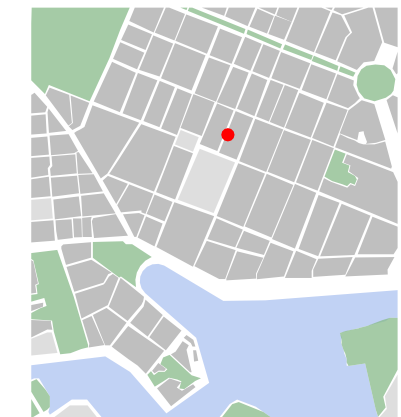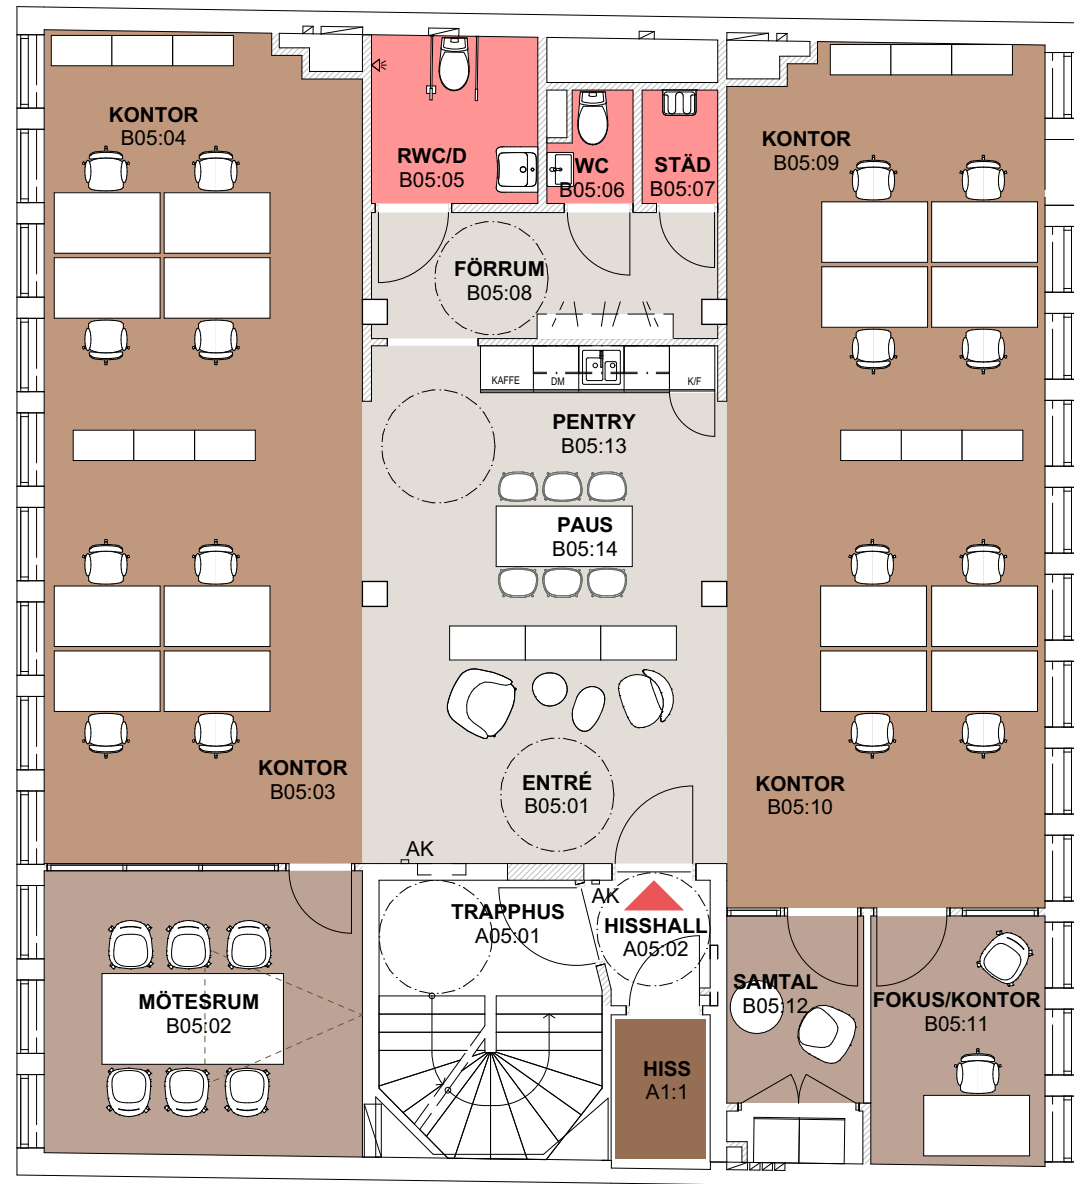

Situationsplan

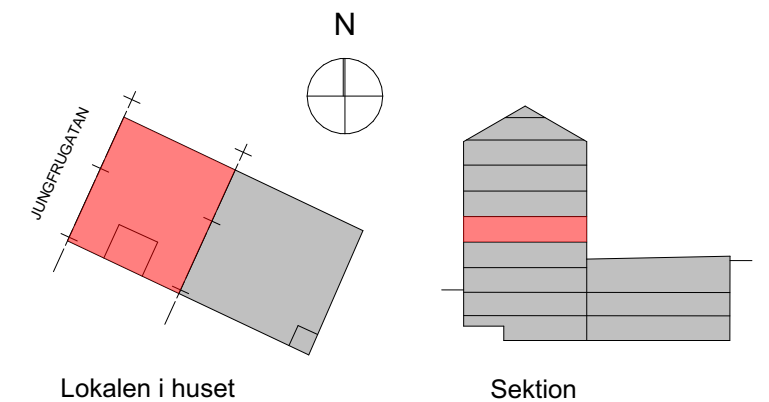


ARCHUS.SE

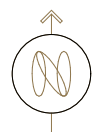

0 1 5 10 15
meter

Skala 1:100
(Papper A3)

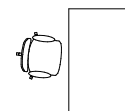

Arbetsplats:
Skrivbord 1400 x 800 mm

Skiss: Möblering
Datum: 24-07-04

 NOVIER