



Rosenlundsgatan 52

Kv Siktet 5
Plan 5, våning 2 tr.



Idéskiss

- 22 arbetsplatser
- 2 st mötesrum för 8 personer
- 1 st mötesrum för 6 personer
- 1 st mötesrum för 5 personer
- 2 st samtalsrum för 2 personer

- Area ca 369 m²
- 16,8 m² / arbetsplats

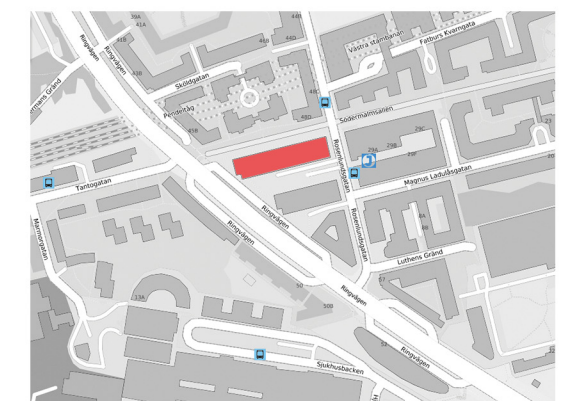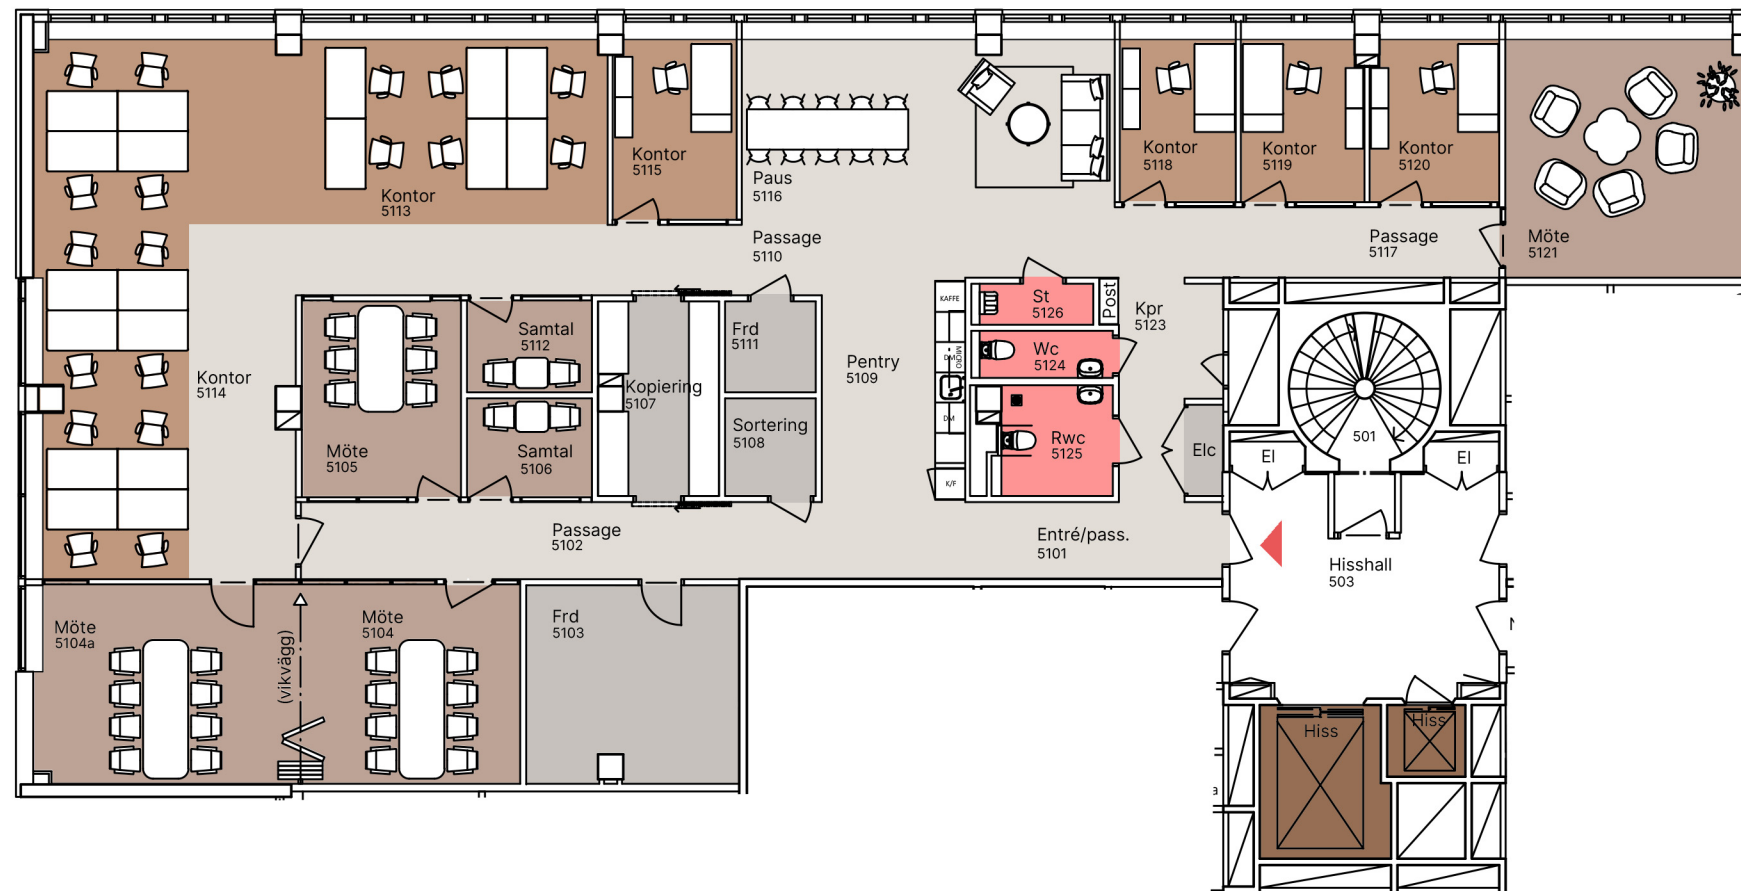

Situationsplan

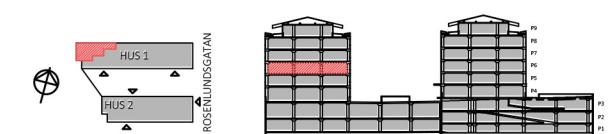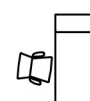

Lokalen i huset

Sektion