

Ulriksborgsgatan 8


Kv Gångaren 11

Plan 4


Våning 3 trappor

Kontraktshandling


Area ca 354 m²
- x,x m²/arbetsplats

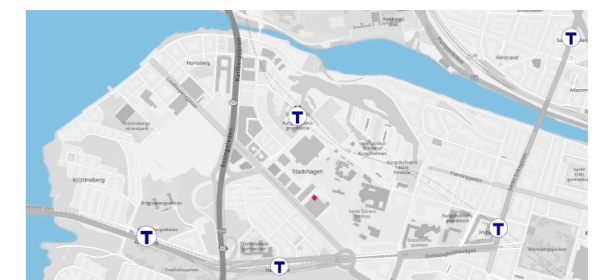

Situationsplan

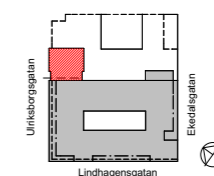


Lokalen i huset

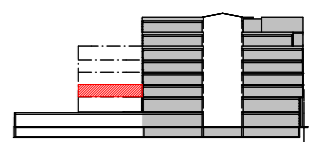


Sektion

FL/JB

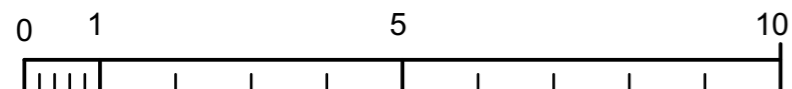

Skala 1:150
(Papper A3)

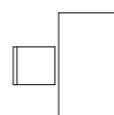

Arbetsplats:
Skrivbord 1400 x 800

Ny vägg: EI 60, SK 2, 52 DnT,w (dB)

BRANDGRÄNS EI60
 BRANDGRÄNS EI30
 BRANDKLASS PÅ ÖPPNINGSKOMPLETTERING

2024-09-19

NOVIER

Ulriksborgsgatan 8



Kv Gångaren 11

Plan 5

Våning 4 trappor

Kontraktshandling


Area ca 354 m²
- x,x m²/arbetsplats

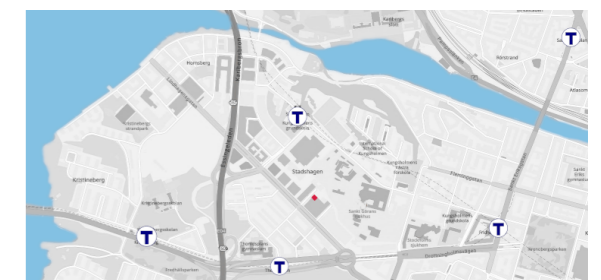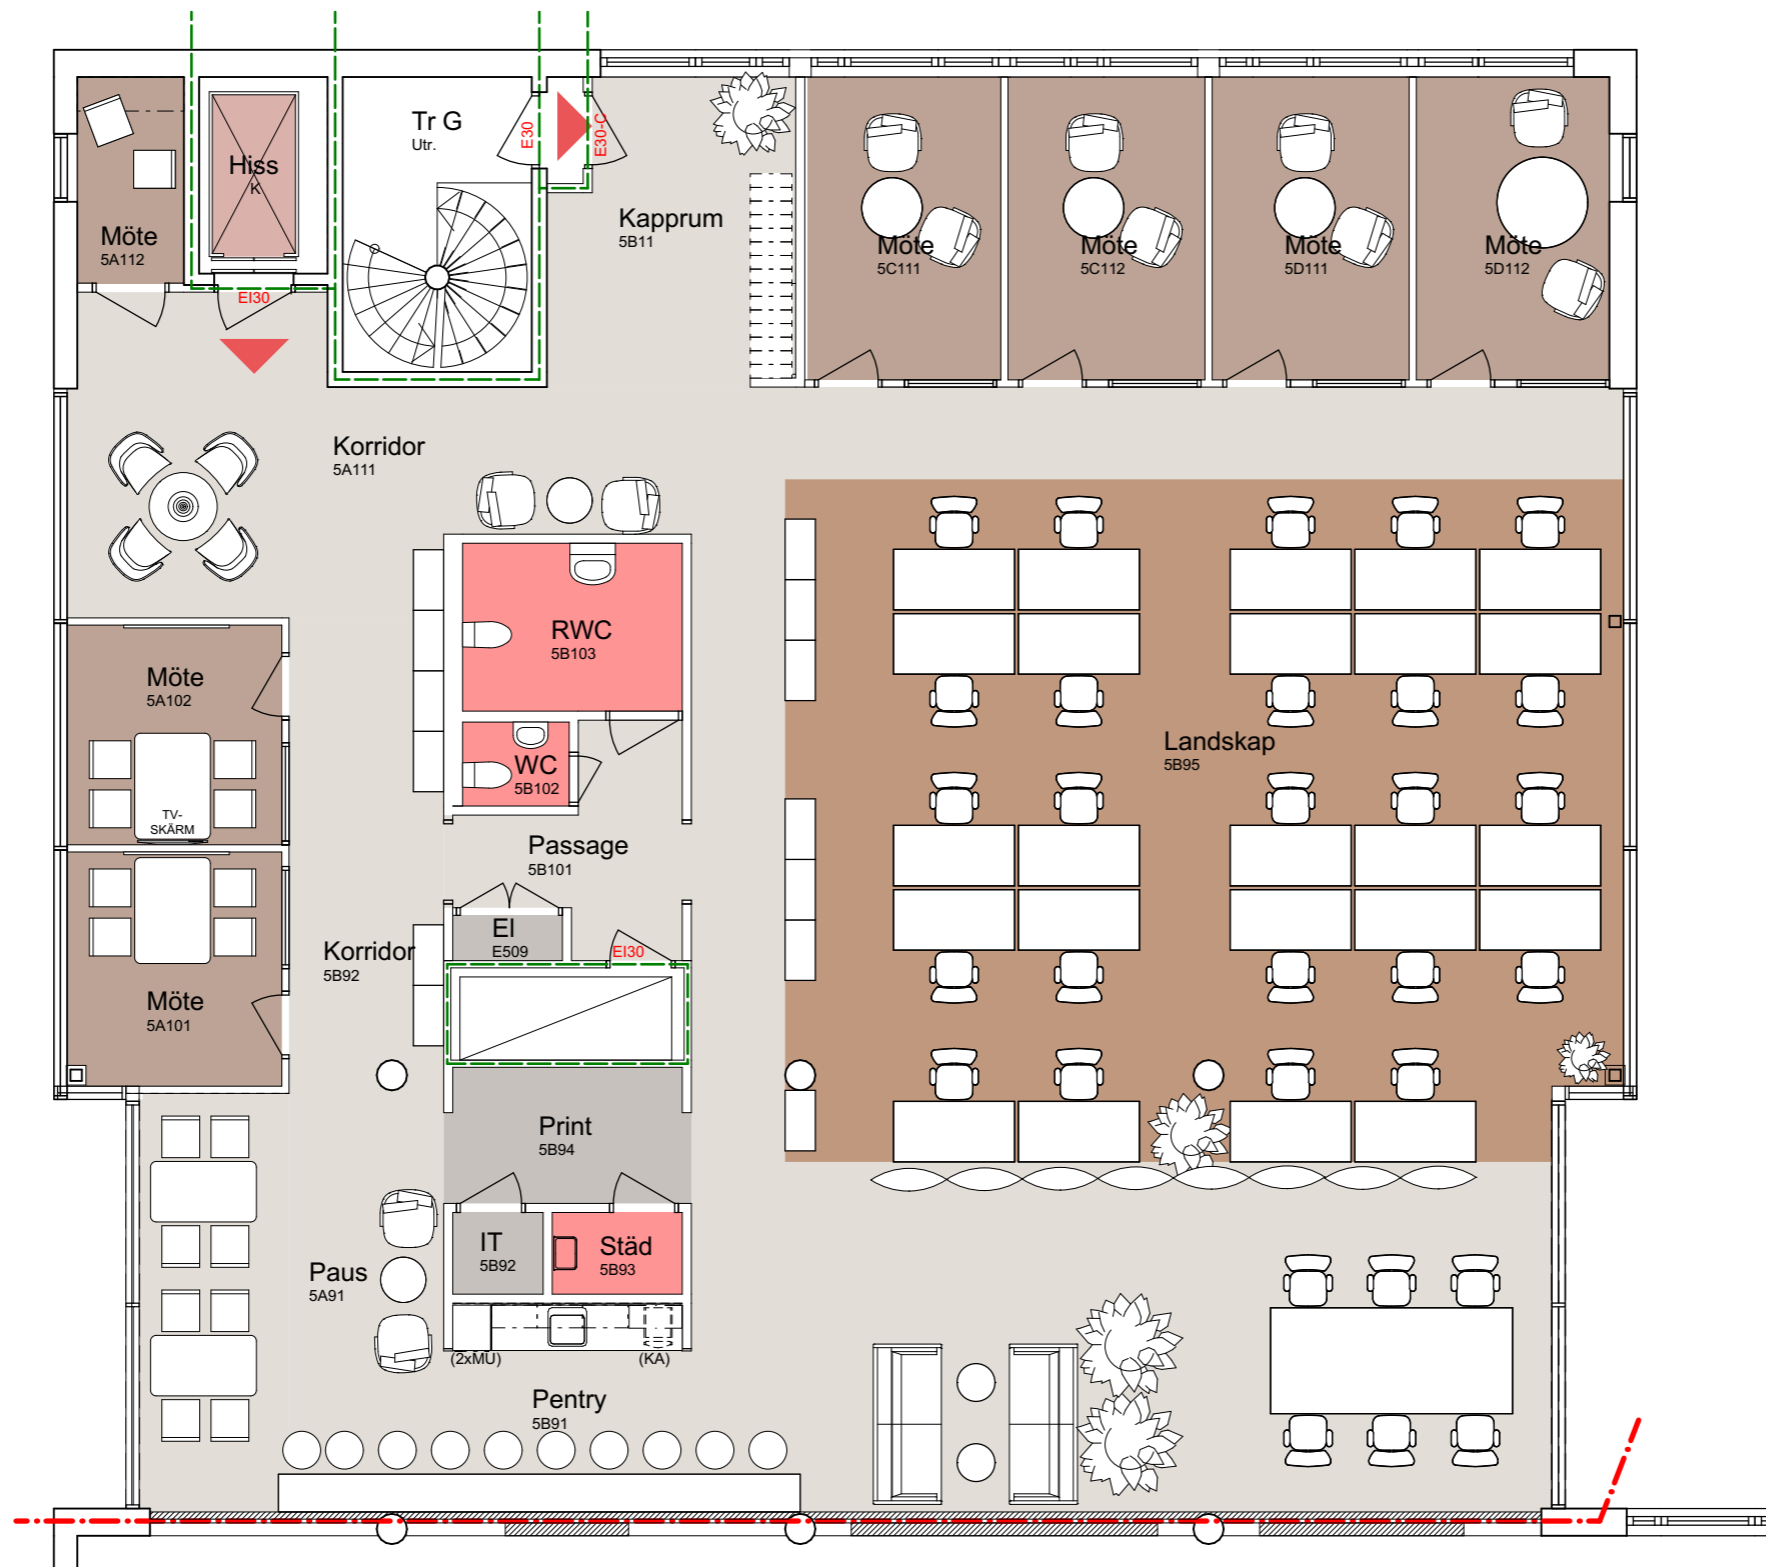

Situationsplan




Lokalen i huset

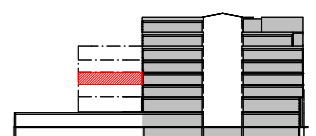


Sektion

FL/JB

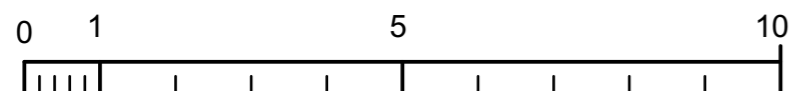

Skala 1:150
(Papper A3)

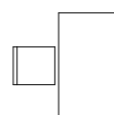

Arbetsplats:
Skrivbord 1400 x 800

Ny vägg: E1 60, SK 2, 52 DnT,w (dB)

BRANDGRÄNS E160
 BRANDGRÄNS E130
 BRANDKLASS PÅ ÖPPNINGSKOMPLETTERING

2024-09-19

NOVIER

Ulriksborgsgatan 8


Kv Gångaren 11

Plan 6

Våning 5 trappor

Kontraktshandling

Area ca 354 m²

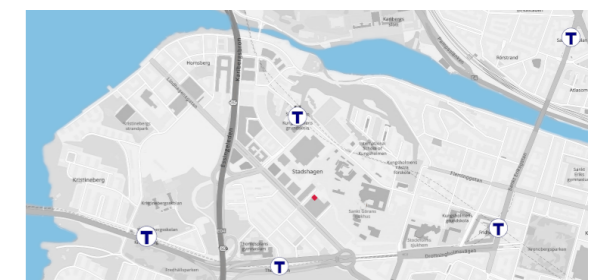

Situationsplan




Lokalen i huset




Sektion

FL/JB

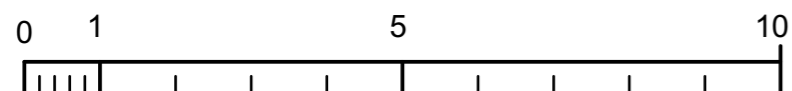

Skala 1:150
(Papper A3)

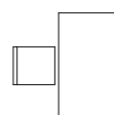

Arbetsplats:
Skrivbord 1400 x 800

Ny vägg: EI 60, SK 2, 52 DnT,w (dB)

BRANDGRÄNS EI60
 BRANDGRÄNS EI30
 BRANDKLASS PÅ ÖPPNINGSKOMPLETTERING

2024-09-19

NOVIER

Ulriksborgsgatan 8

Kv Gångaren 11

Plan 7


Våning 6 trappor

Kontraktshandling

Area 354 m²



Situationsplan

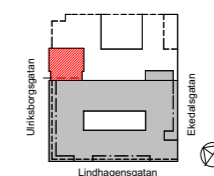


Lokalen i huset




Sektion

FL/JB

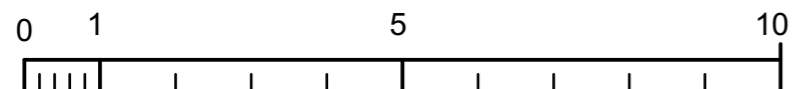

Skala 1:150
(Papper A3)

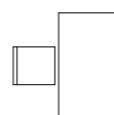

Arbetsplats:
Skrivbord 1400 x 800

Ny vägg: EI 60, SK 2, 52 DnT,w (dB)

BRANDGRÄNS EI60
 BRANDGRÄNS EI30
 BRANDKLASS PÅ ÖPPNINGSKOMPLETTERING

2024-09-19

NOVIER