

# Ulriksborgsgatan 8

Kv Gångaren 11

Plan 5

Våning 4 trappor



## Kontraktshandling

### Idéskiss

- 24 arbetsplatser i landskap
- 2 st mötesrum för 4 personer
- 4 st mötesrum för 2 personer
- 1 st samtalsrum för 2 personer

- Area ca 354 m<sup>2</sup>


- 14,8 m<sup>2</sup>/arbetsplats

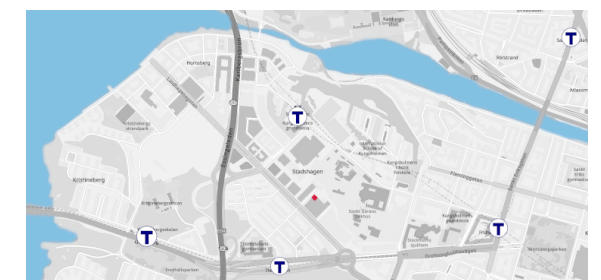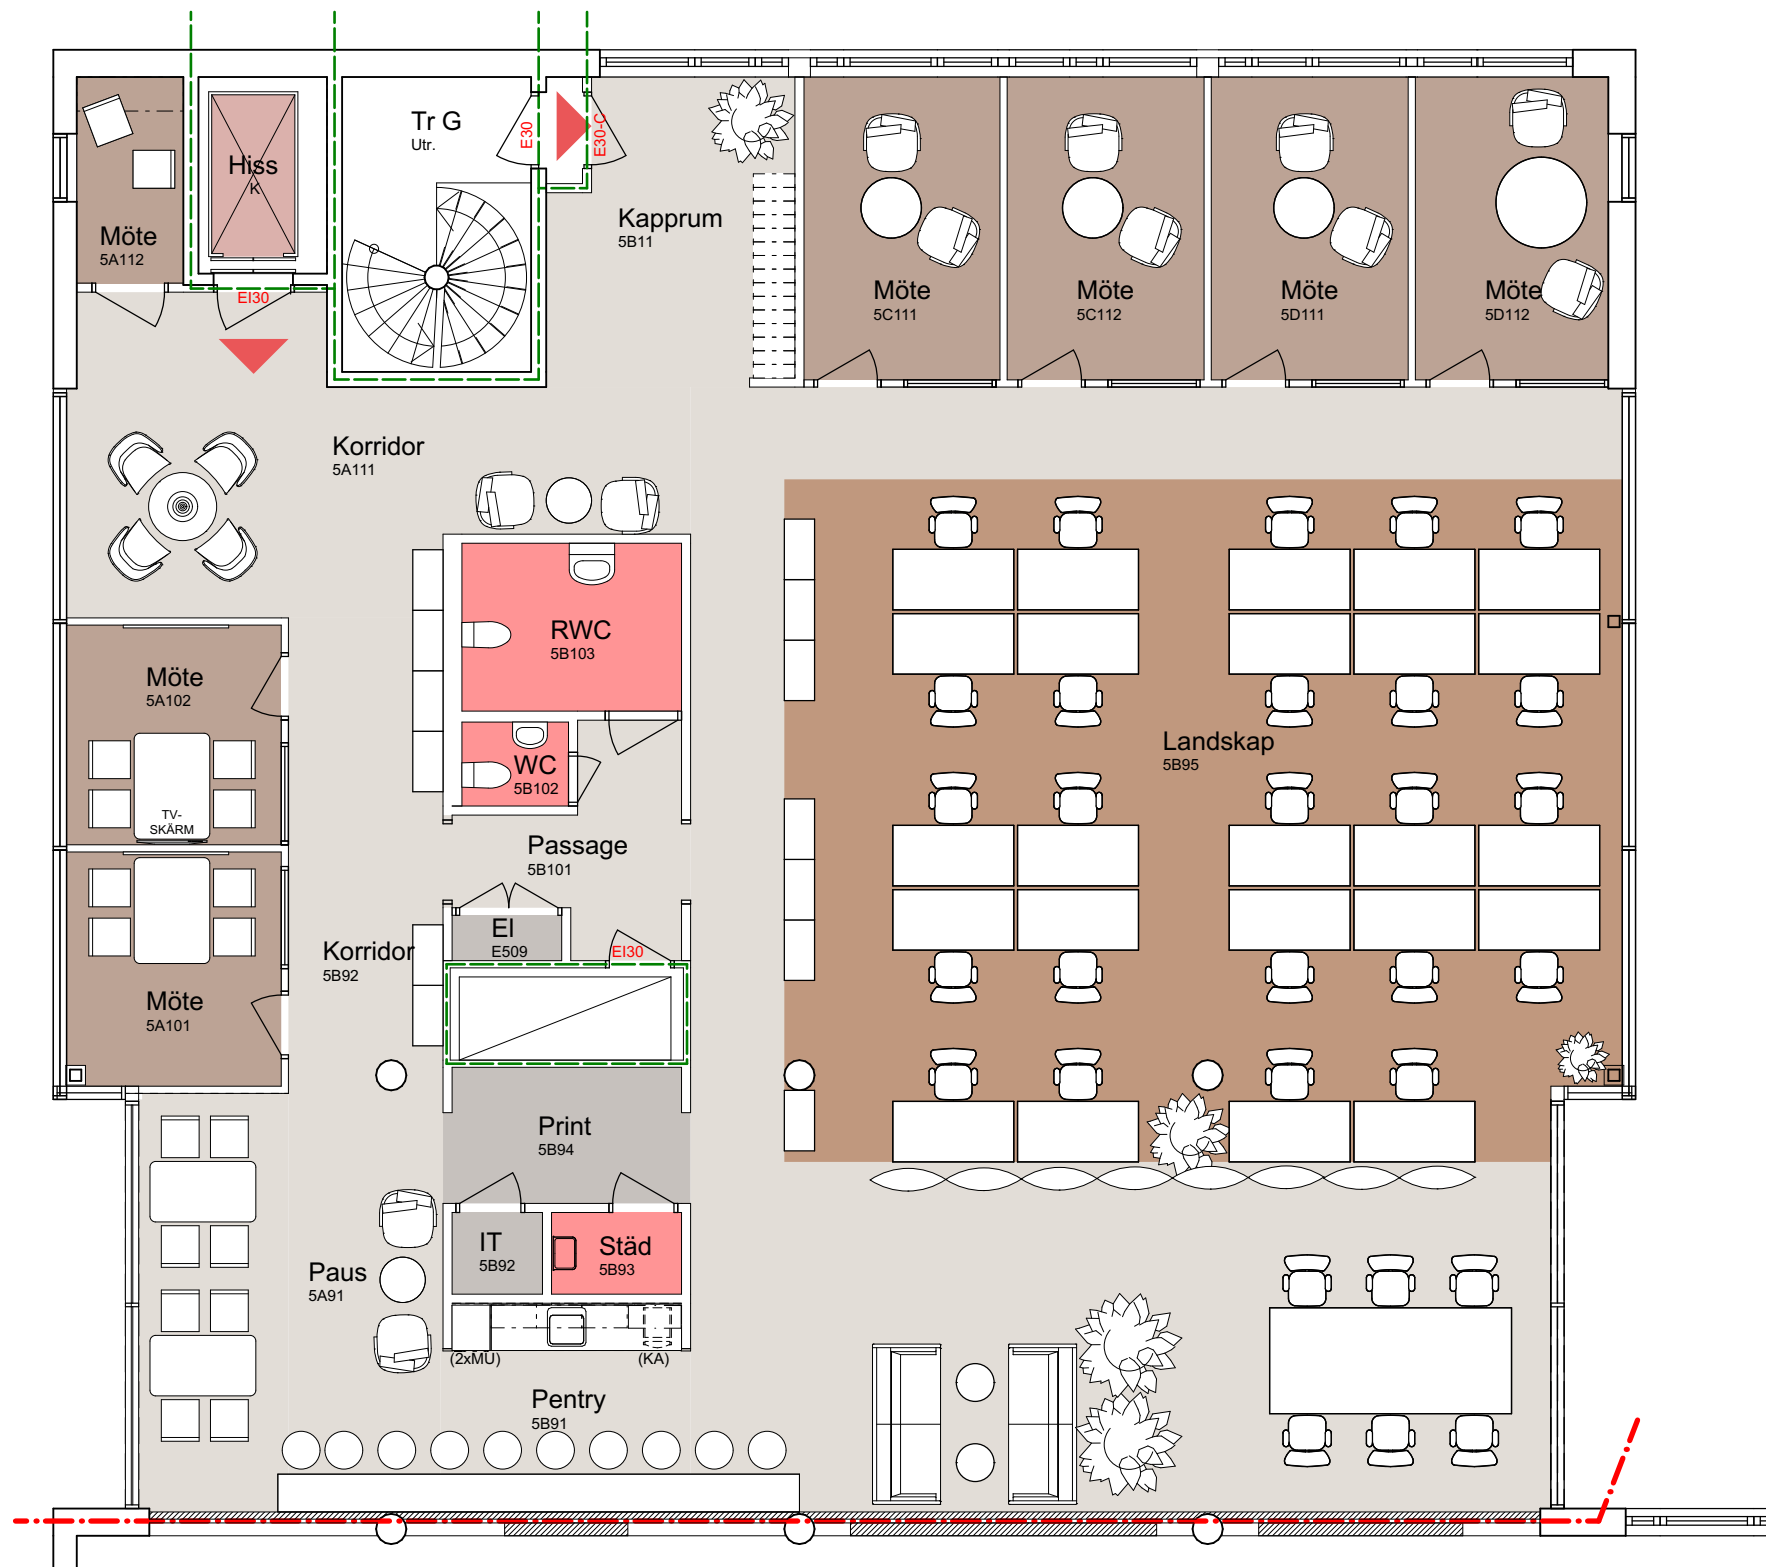

Situationsplan




Lokalen i huset

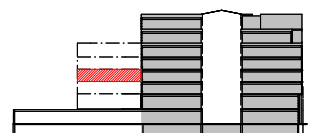


Sektion

FL/JB

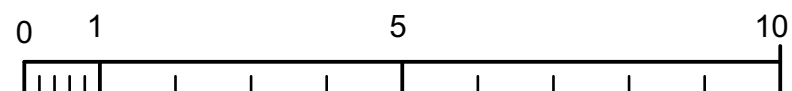

Skala 1:100  
(Papper A3)

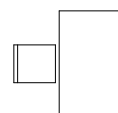

Arbetsplats:  
Skrivbord 1400 x 800

Ny vägg: Ei 60, SK 2, 52 DnT,w (dB)

BRANDGRÄNS Ei60  
 BRANDGRÄNS Ei30  
 BRANDKLASS PÅ ÖPPNINGSKOMPLETTERING

2024-09-25

NOVIER