

Ulriksborgsgatan 8

Kv Gångaren 11

Plan 6

Våning 5 trappor

Kontraktshandling

Idéskiss

- 24 arbetsplatser i landskap
- 2 st mötesrum för 4 personer
- 4 st mötesrum för 2 personer
- 1 st samtalsrum för 2 personer

- Area ca 354 m²


- 14,8 m²/arbetsplats



Situationsplan




Lokalen i huset

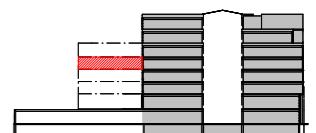


Sektion

FL/JB

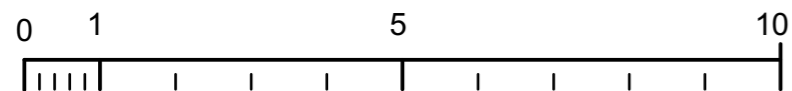

Skala 1:100
(Papper A3)

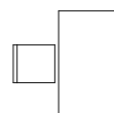

Arbetsplats:
Skrivbord 1400 x 800

Ny vägg: Ei 60, SK 2, 52 DnT,w (dB)

BRANDGRÄNS EI60
 BRANDGRÄNS EI30
 BRANDKLASS PÅ ÖPPNINGSKOMPLETTERING

2024-09-25

NOVIER