

Kungsgatan 44


Kv Tranhuvedet 8

Plan 2, våning 2 tr.


Idéskiss

- 54 arbetsplatser
- 1 st mötesrum för 10 personer
- 2 st mötesrum för 9 personer
- 1 st mötesrum för 7 personer
- 3 st mötesrum för 4 personer


- Area ca 703 m²
- 13 m² / arbetsplats

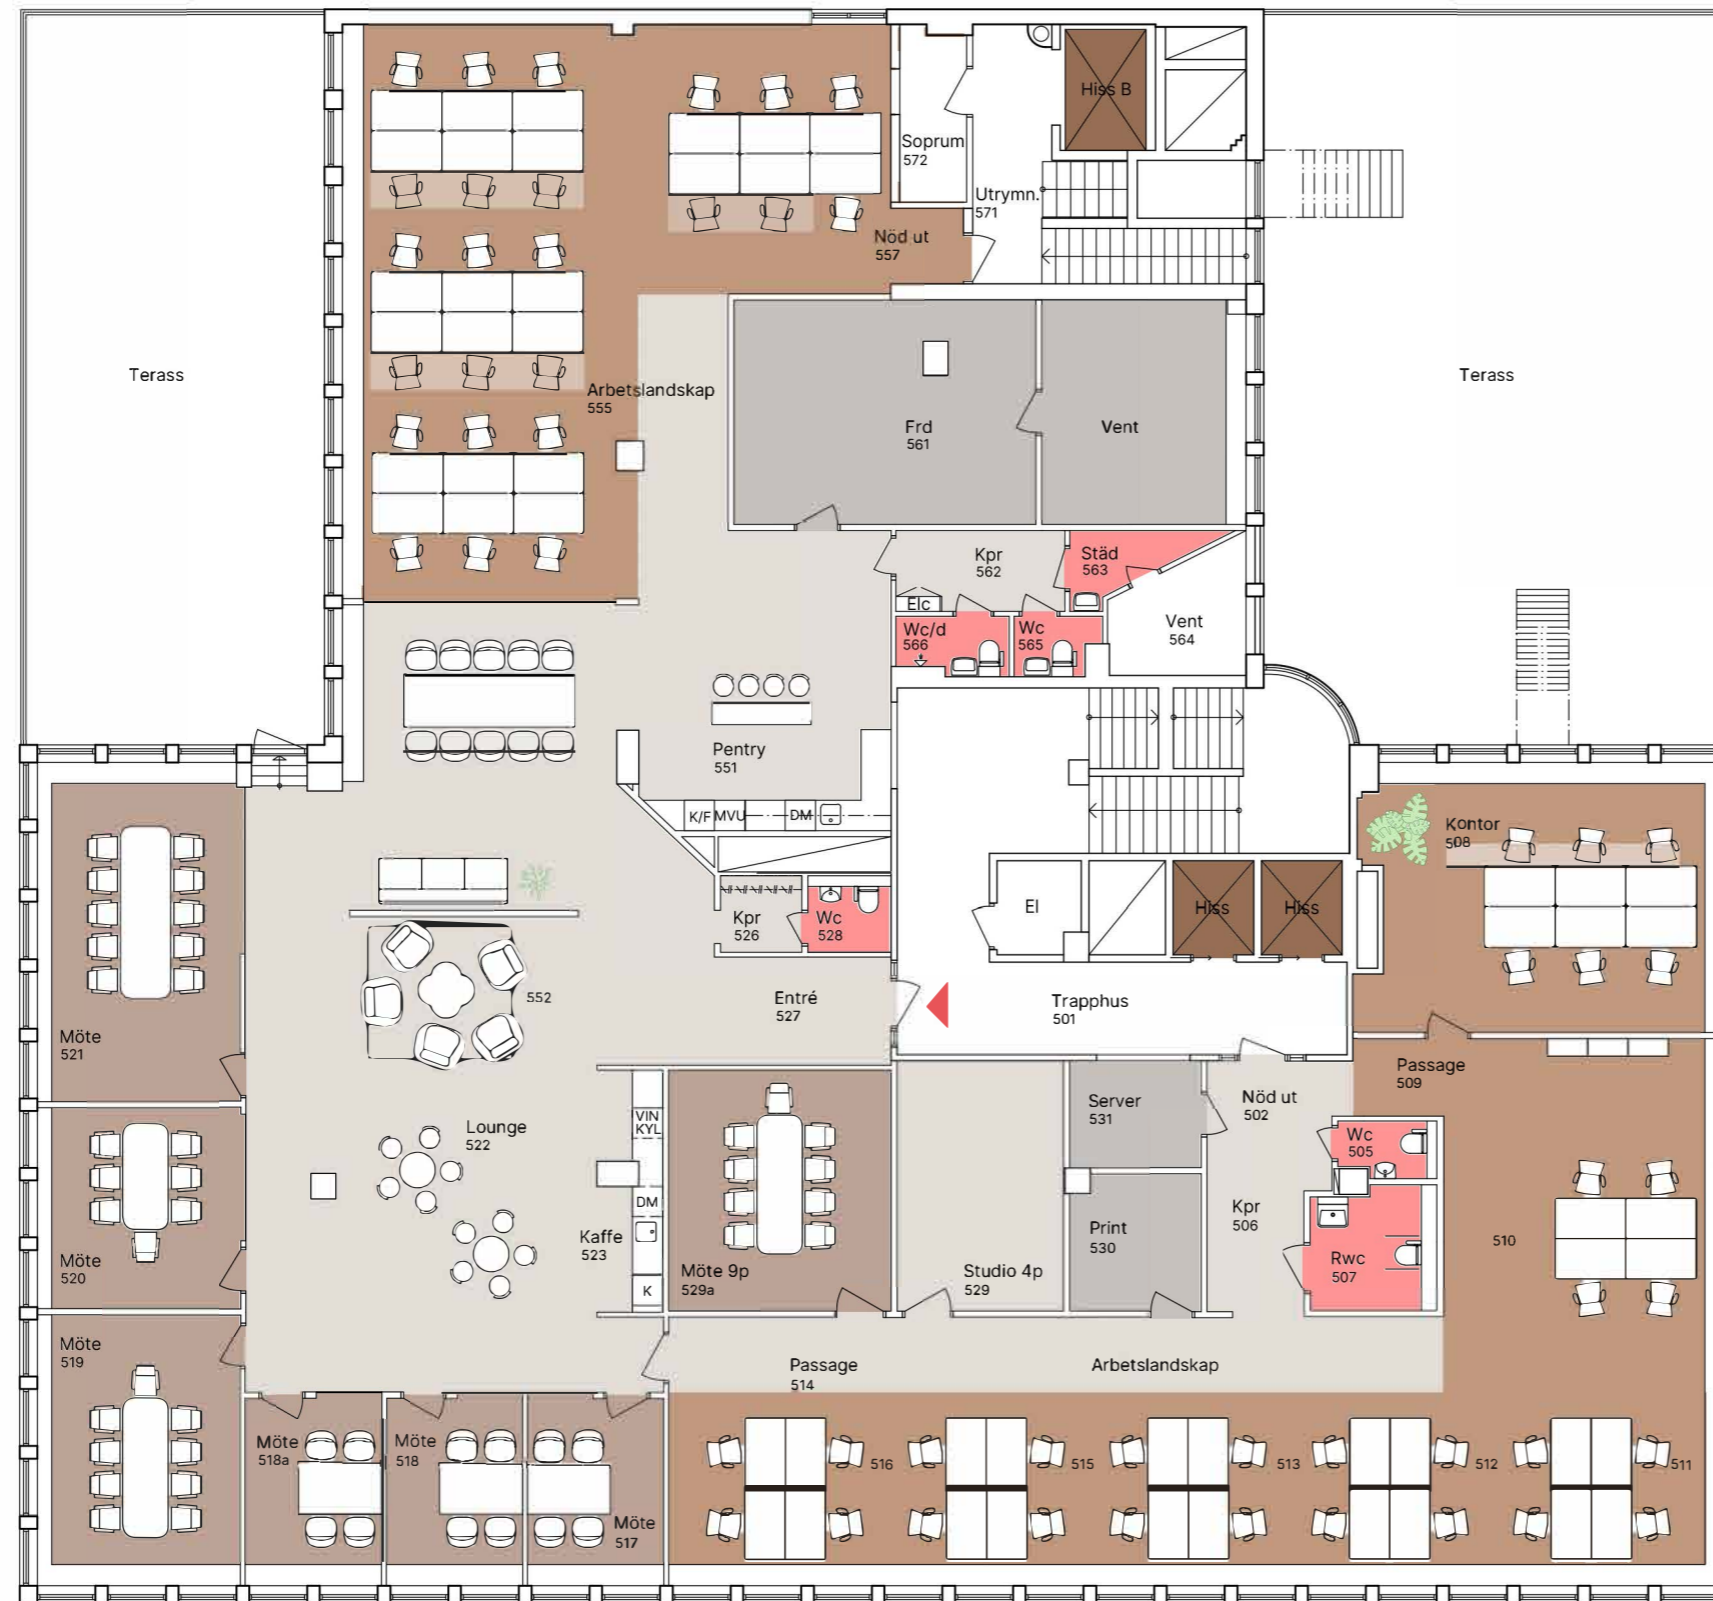

Situationsplan

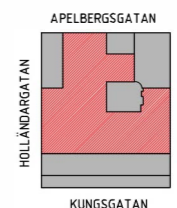

Lokalen i huset

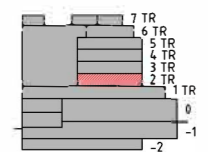

Sektion

