

St: Göransgatan 66

Kv Grinden 16

Våning 3 trappor

Idéskiss



- 16 st. arbetsplatser
- 2 st. mötesrum för 4 personer
- 1 st. samtalsrum för 2 personer
- 2 st. telefonrum för 1 person

Area c:a 150 m²


c:a 9,3 m²/arbetsplats

Antal platser är preliminära.

Luftförutsättningar under utredning.

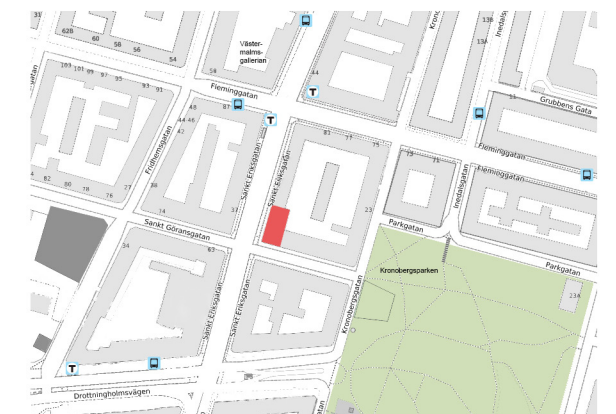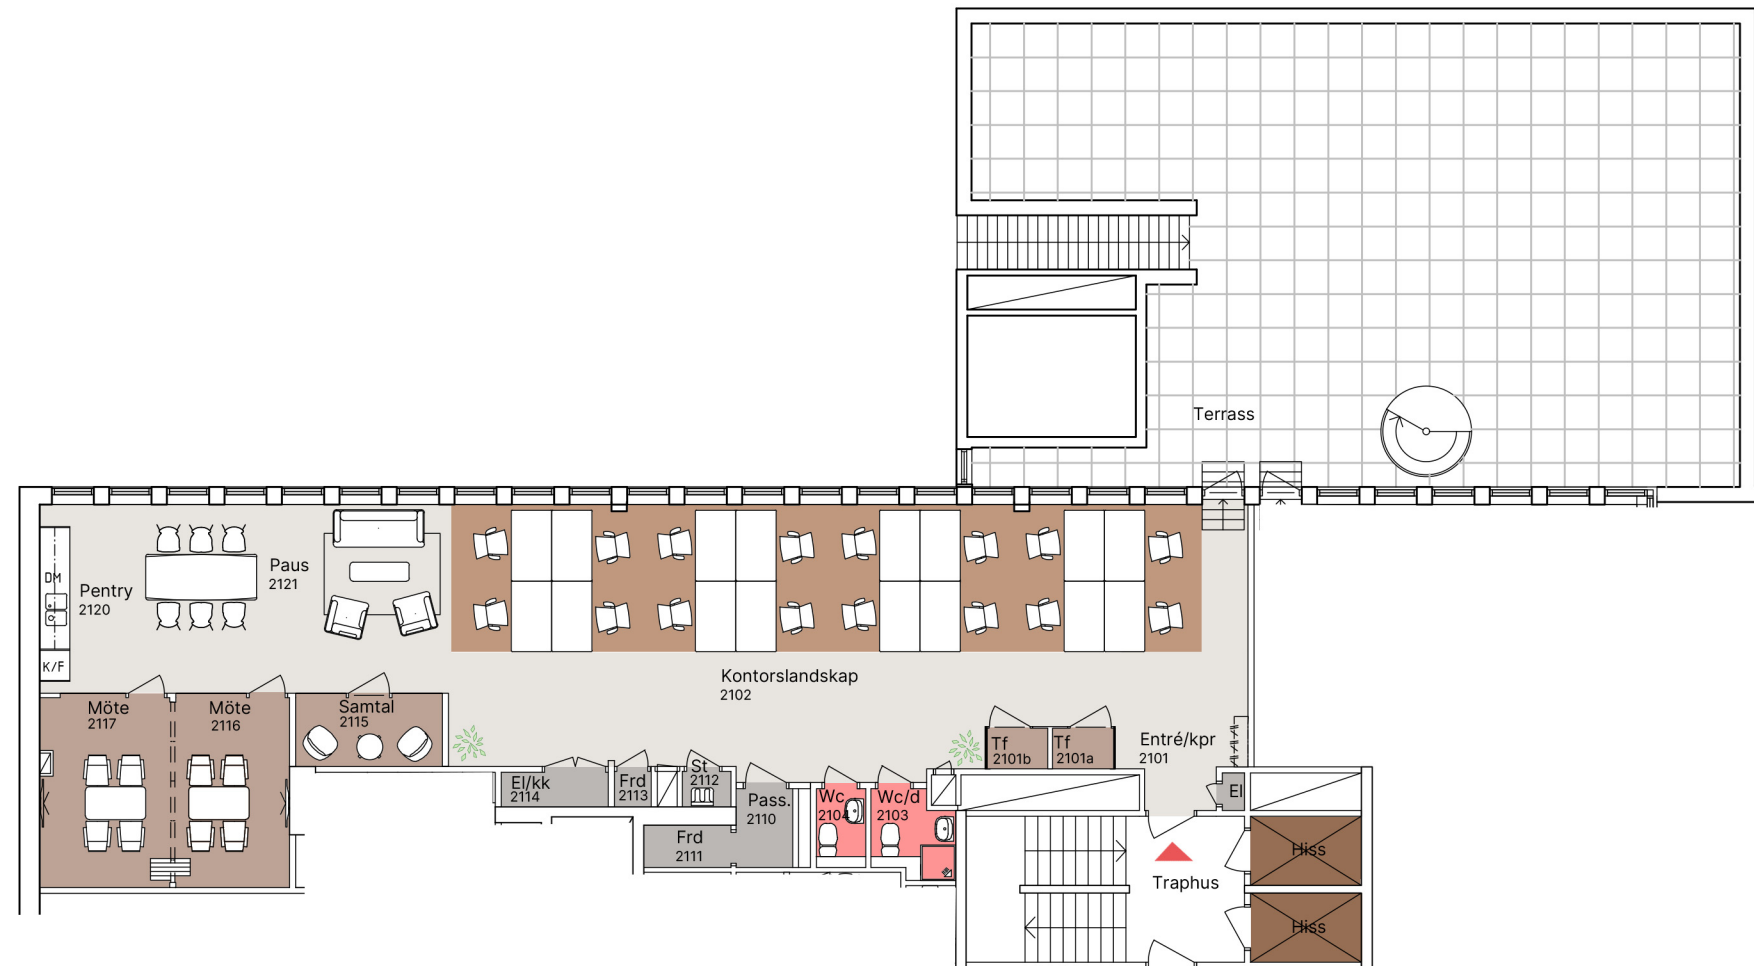

Situationsplan

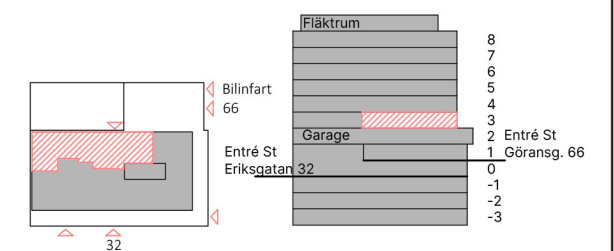

Lokalen i huset

Sektion

