


Repslagargatan 17
 Kv Västergötland 21
 Våning 4 tr.


Idéskiss

- 14 arbetsplatser
- 1 st mötesrum för 10 personer
- 1 st samtalsrum för 2 personer

- Area ca 235 m²
- 16,8 m² / arbetsplats

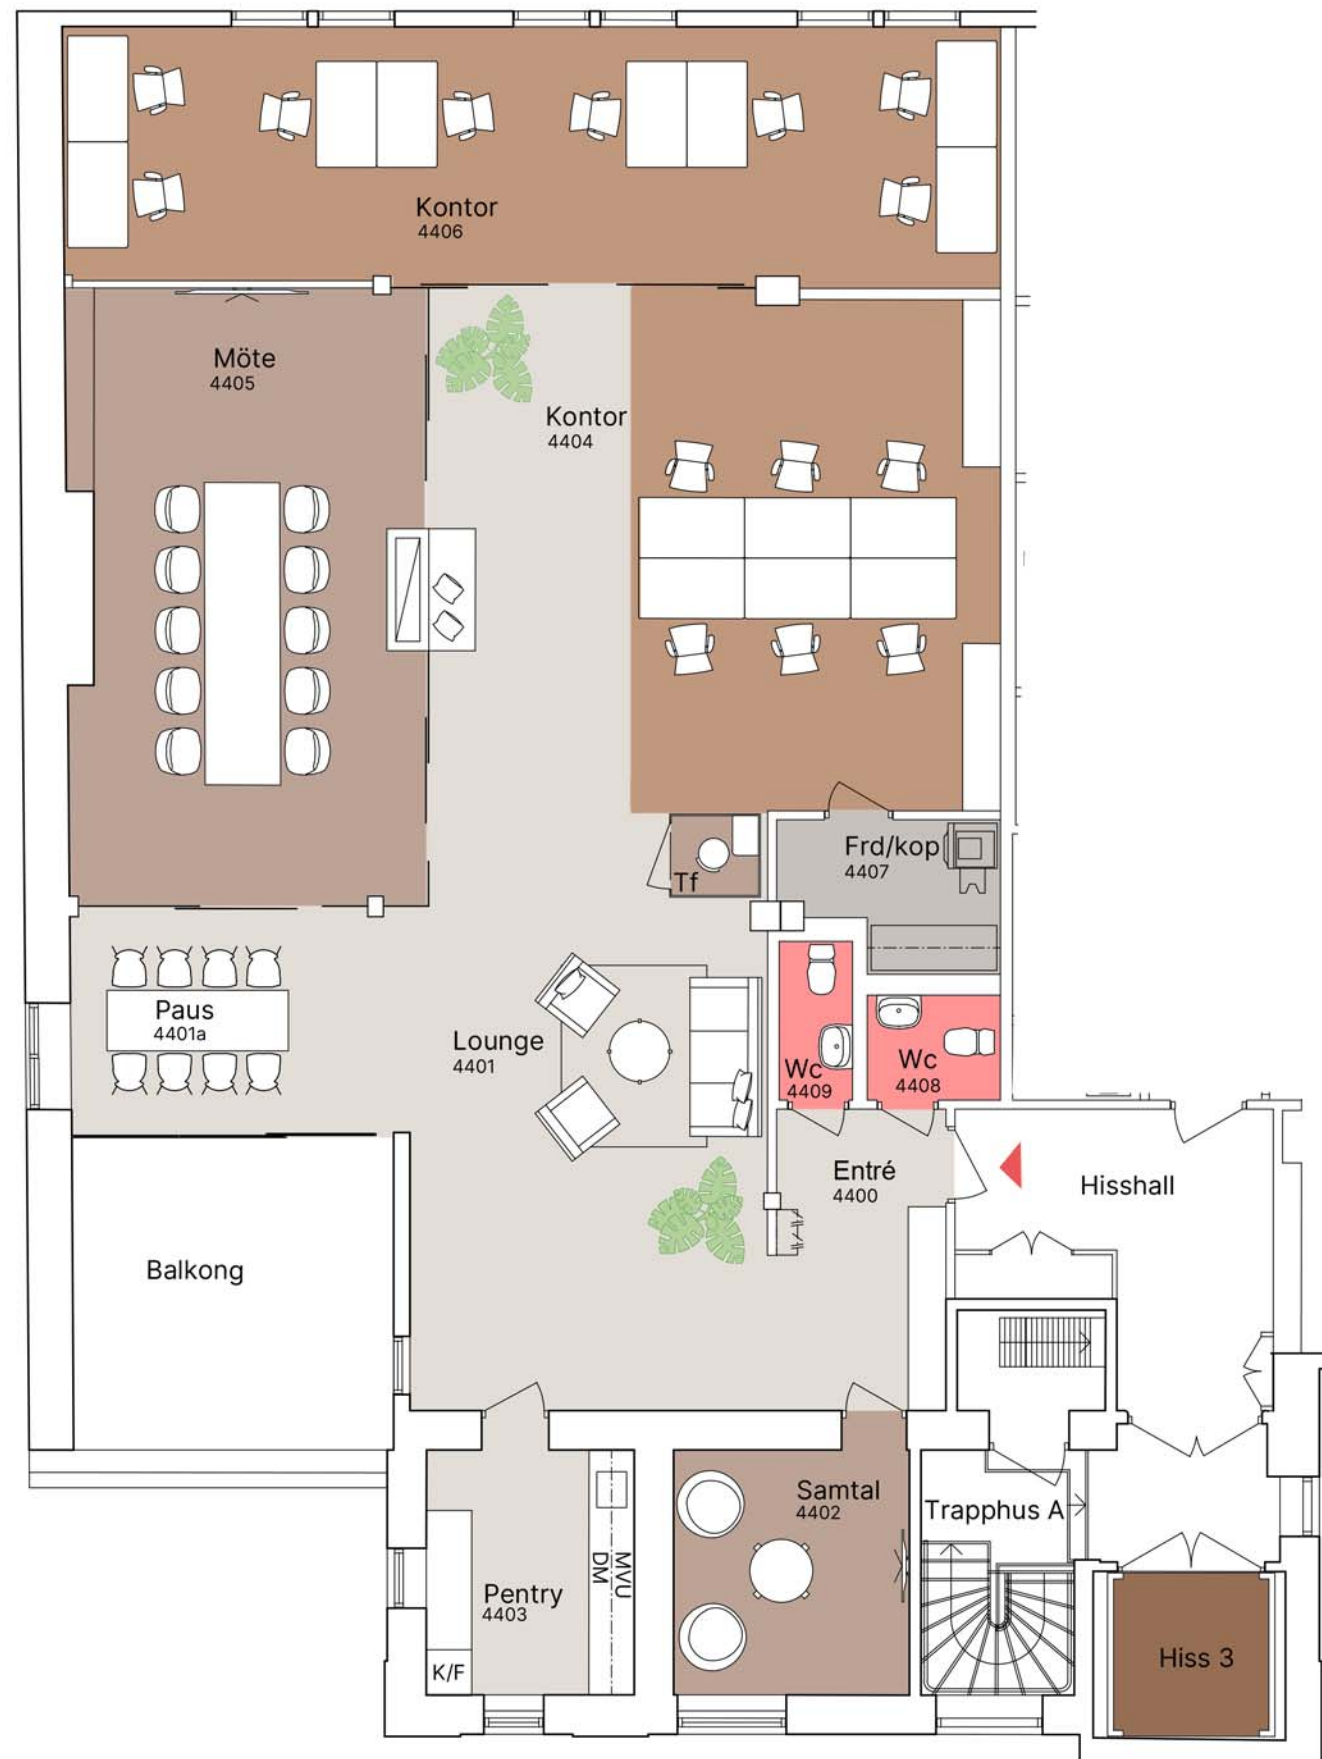

Situationsplan

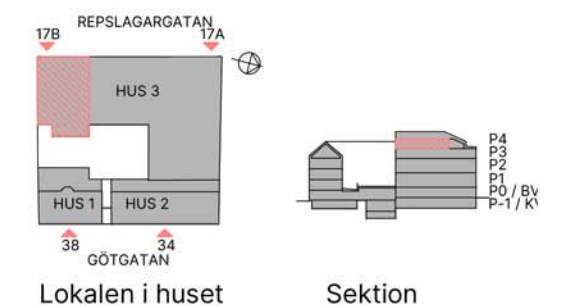

Lokalen i huset

Sektion