

# Evenemangsgatan 17

Kv Uarda 7

Plan 2

Våning 4 trappor

## Idéskiss


- 23 arbetsplatser
- 1 st kontorsum för 1 person
- 2 st samtalsrum för 2-3 personer
- 1 st mötesrum för 4 personer
- 1 st mötesrum för 6 personer
- 1 st mötesrum för 16-18 personer

Area ca 499 m<sup>2</sup>


- 24m<sup>2</sup> / arbetsplats



Situationsplan

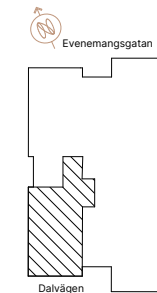


Lokalen i huset

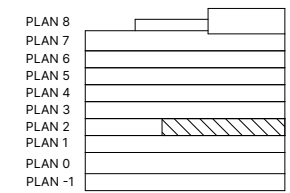

Sektion



E. FRIGREN

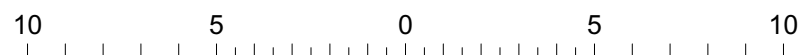

Skala  
1:200(Papper A3)



Arbetsplats:  
Skrivbord 1400x 800 mm

2024-10-16

NOVIER