

7:1



KONTOR 7:1 - LOA 660 m<sup>2</sup>

58 arbetsplatser varav:

- 3, i kontor 3 platser
- 3, i kontor 1 plats
- 52 i öppet landskap

ger c a 11,4 m<sup>2</sup> per person



6 mötesrum varav:

- 1 st Mötesrum 10-12 p
- 1 st Samtal 2-4 p
- 2 st Telerum
- 1 st Projektrum 8 p
- 2 st Projektrum 6 p

Övrigt

- 1 st HWC
- 5 st WC
- 2 st städ/frd
- 1 st Serverrum
- 1 st Kopiering
- 1 st Pentry
- 1 st Kaffestation

SKALA 1:200

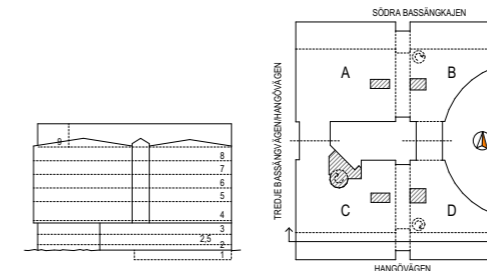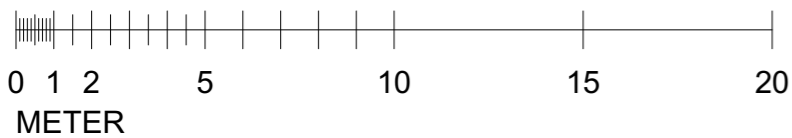

NEAPEL 3

HYRESGÄSTSKISS, Skala 1:200, A3  
PLAN 8, 7 tr del A och B

DATUM - 20241114

Thule fastighetsutveckling

Östermalmsgatan 87E 114 59  
SE-Stockholm, Sweden