

Humlegårdsgatan 34

Kv. Skvalberget 34
Våning 1tr. och 2tr.


Idéskiss

- 78 arbetsplatser
- 4 st touch-down platser
- 2 st mötesrum för 8 personer
- 3 st mötesrum för 6 personer
- 5 st mötesrum för 4 personer
- 11 st samtalsrum för 1-2 personer
- 1 st projektrum för 6 personer


- Area total c:a 1189 m²
- 15,6 m² /arbetsplats

På denna våning:


- 39 arbetsplatser
- 4 st touch-down platser
- 2 st mötesrum för 8 personer
- 3 st mötesrum för 6 personer
- 4 st mötesrum för 4 personer
- 7 st samtalsrum för 1-2 personer

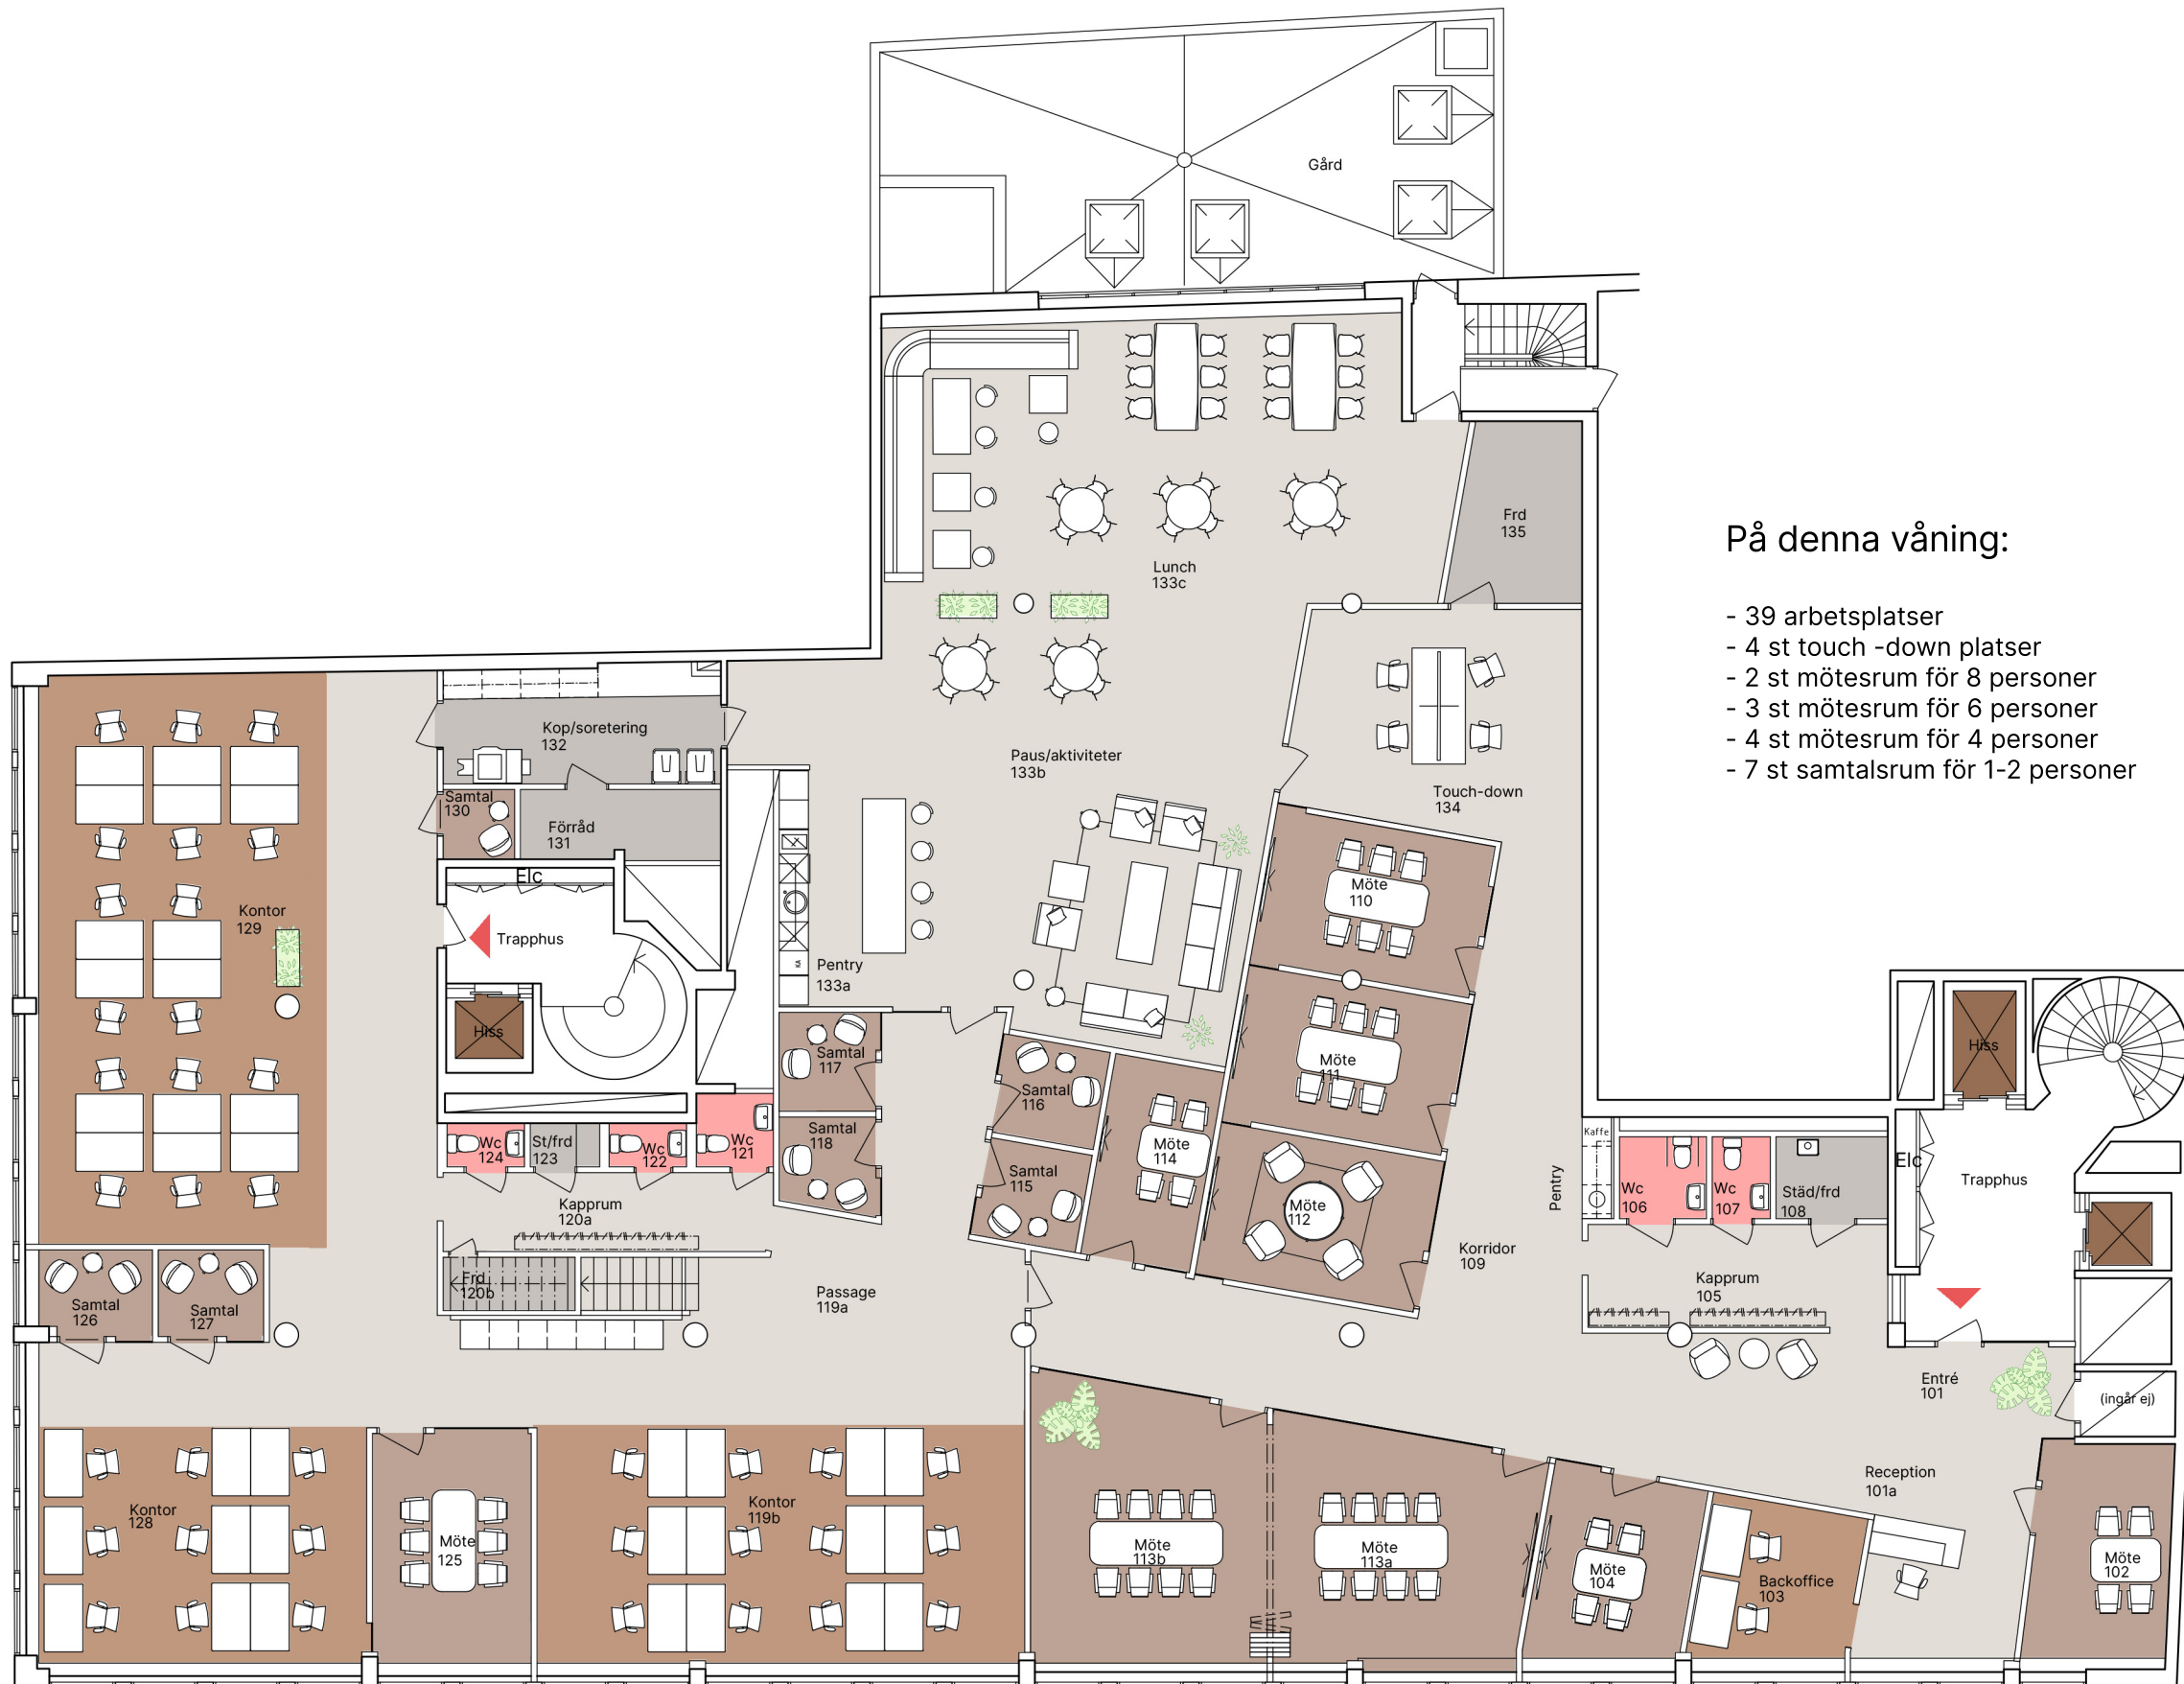

Plan 1, våning 1tr.

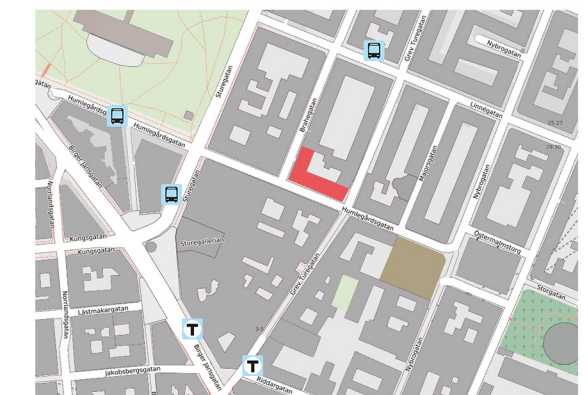

Situationsplan

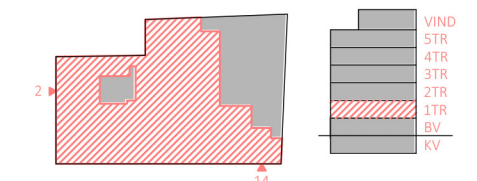

Lokalen i huset

Sektion

Humlegårdsgatan 34

Kv. Skvalberget 34
Våning 1tr. och 2tr.

Idéskiss

- 78 arbetsplatser
- 4 st touch-down platser
- 2 st mötesrum för 8 personer
- 3 st mötesrum för 6 personer
- 5 st mötesrum för 4 personer
- 11 st samtalsrum för 1-2 personer
- 1 st projektrum för 6 personer


- Area total c:a 1189 m²
- 15,6 m² /arbetsplats

På denna våning:


- 39 arbetsplatser
- 1 st mötesrum för 4 personer
- 1 st projektrum för 6 personer
- 4 st samtalsrum för 1-2 personer



Plan 2, våning 2tr.

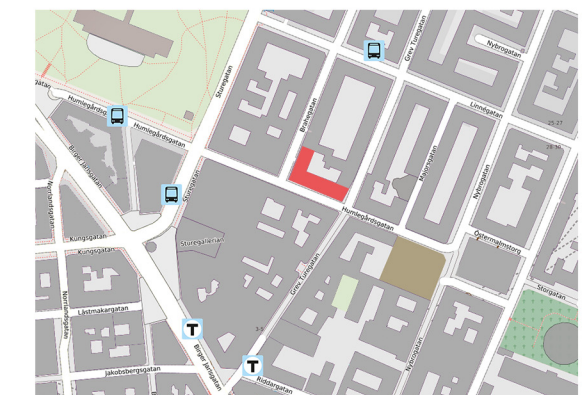

Situationsplan

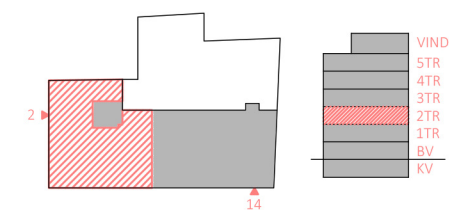

Lokalen i huset

Sektion

JUST
Arkitektur
NK/SS



Skala 1:150
(Paper A3)



Skrivbord (standard)
1400x800 mm

2024-10-09

NOVIER