


Alsnögatan 7 Kv Sommaren 11 Plan 7

Våning 4 trappor
Idéskiss:

- 44 arbetsplatser

- 1 st mötesrum med 16 platser
- 1 st mötesrum med 8 platser
- 1 st mötesrum med 6 platser
- 1 st mötesrum med 4 platser
- 9 st samtal/fokusrum


- Yta ca 733 m²
- 16,7 m² / arbetsplats

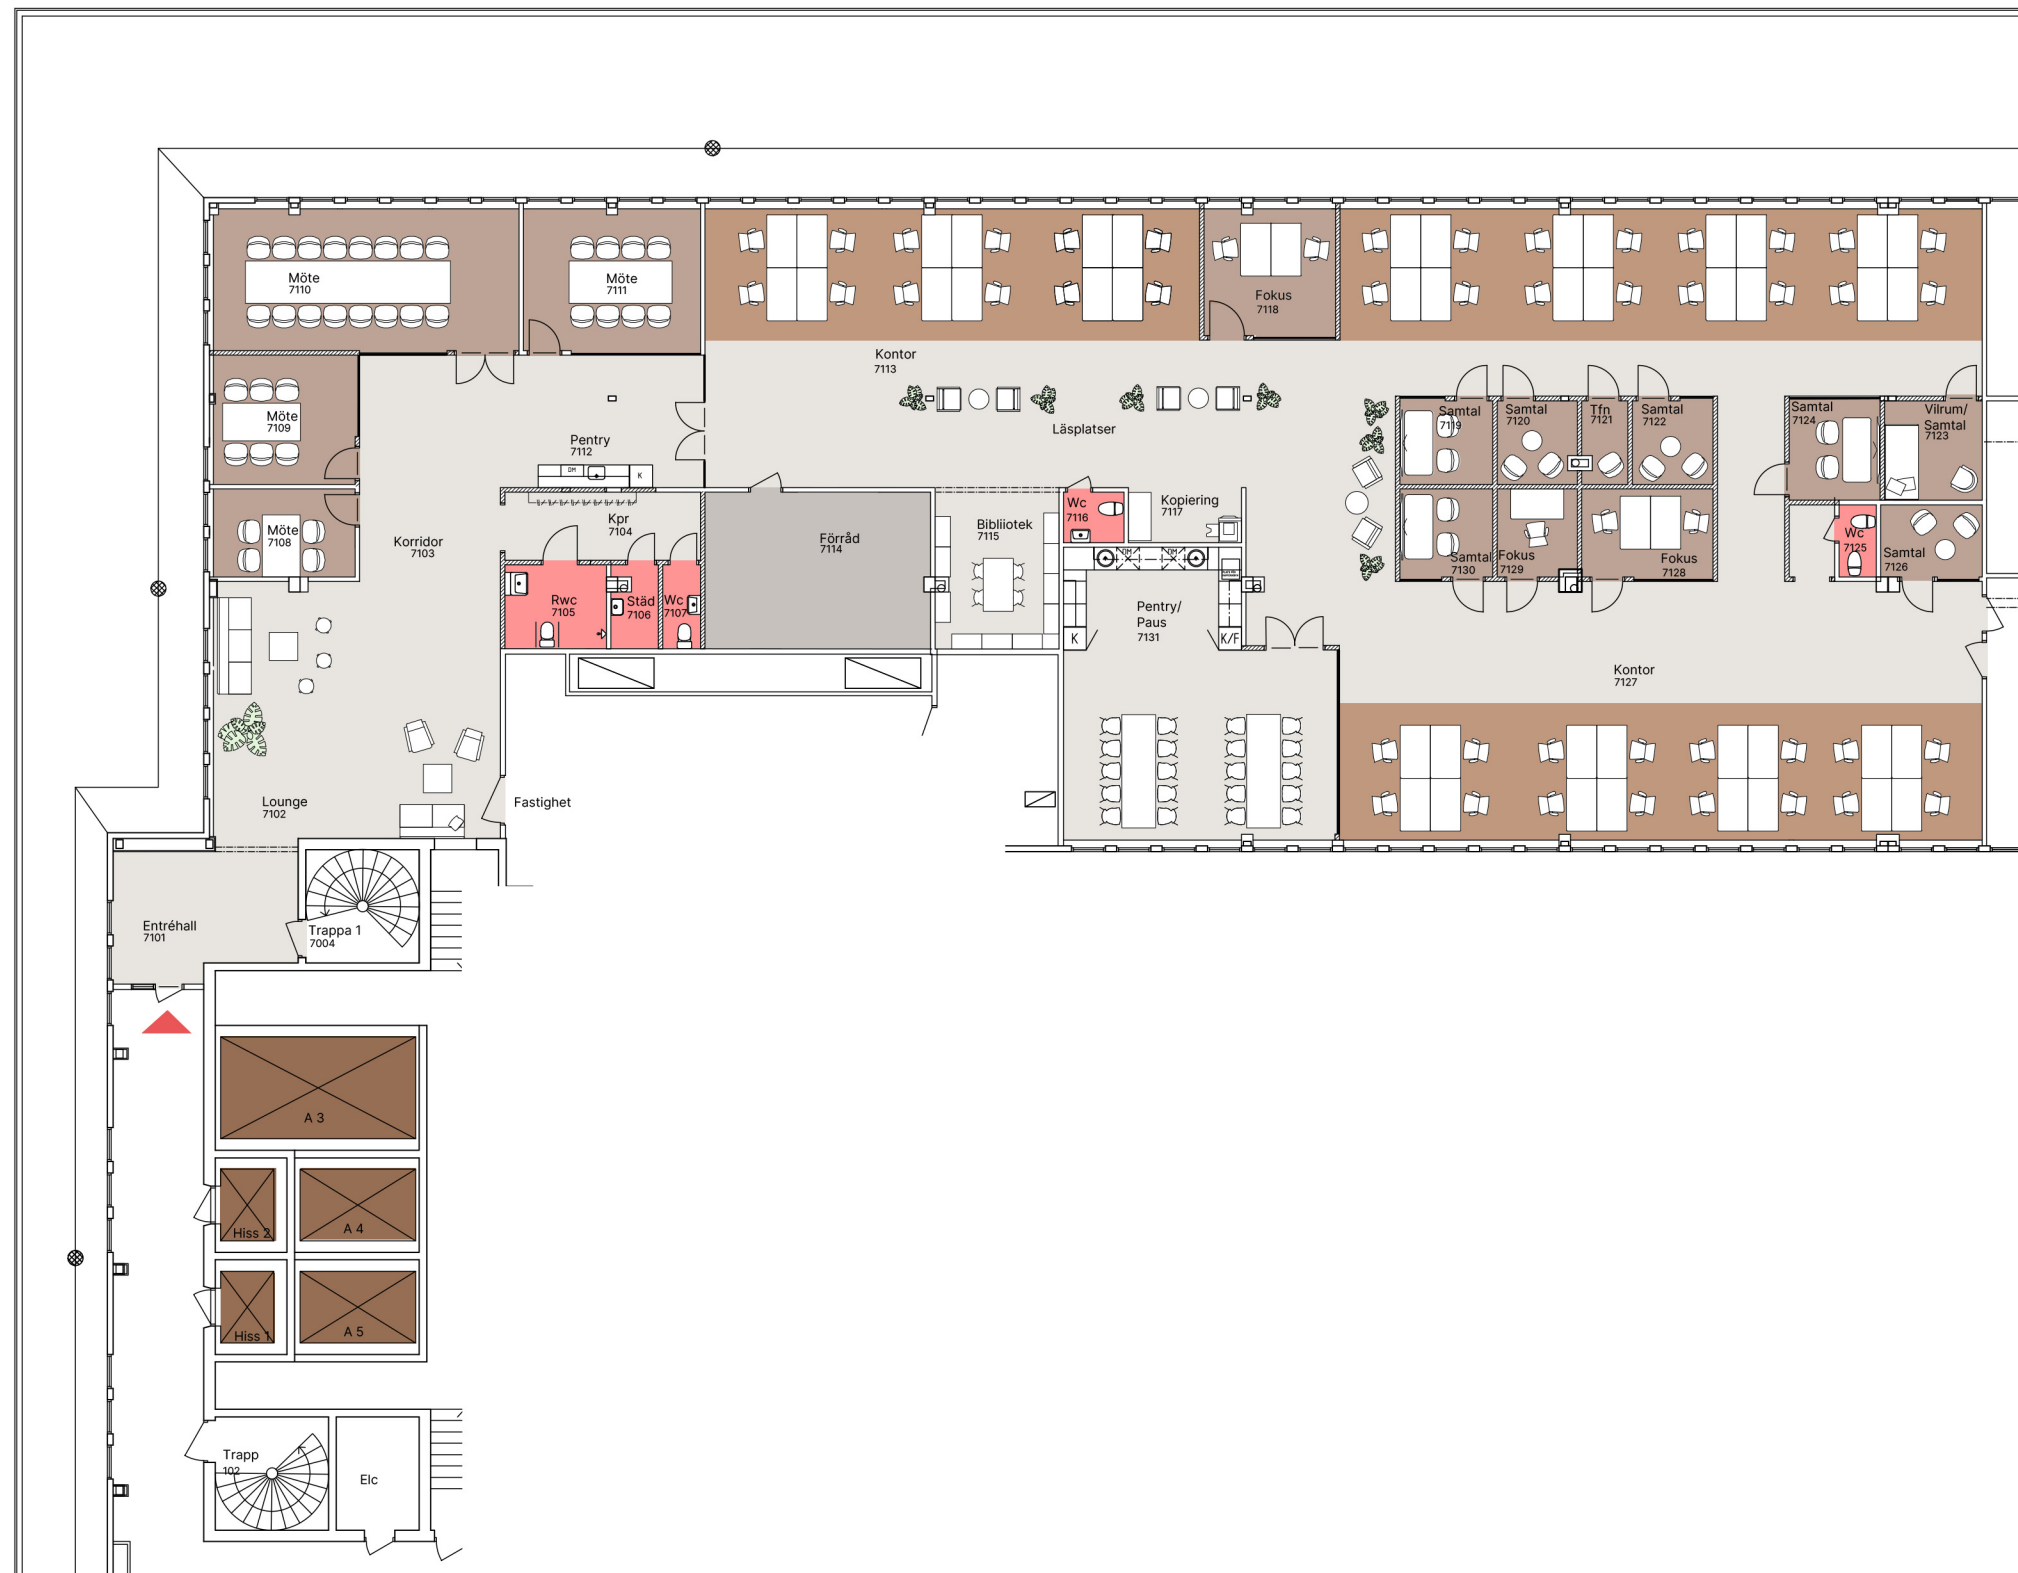

DET VITA HUSET



Situationsplan

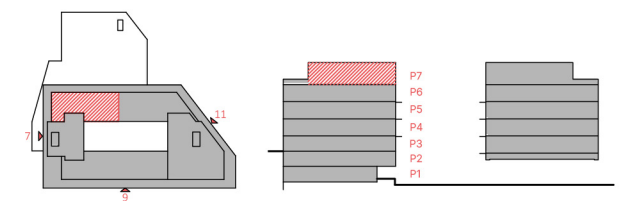


Lokalen i huset

Sektion

JUST
Arkitektur

J1/SO

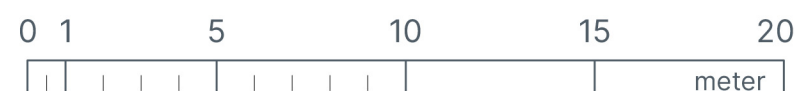

Skala 1:200
(Paper A3)

Arbetsplats:
Skrivbord 1400 x 800 mm

2024-03-25

NOVIER