


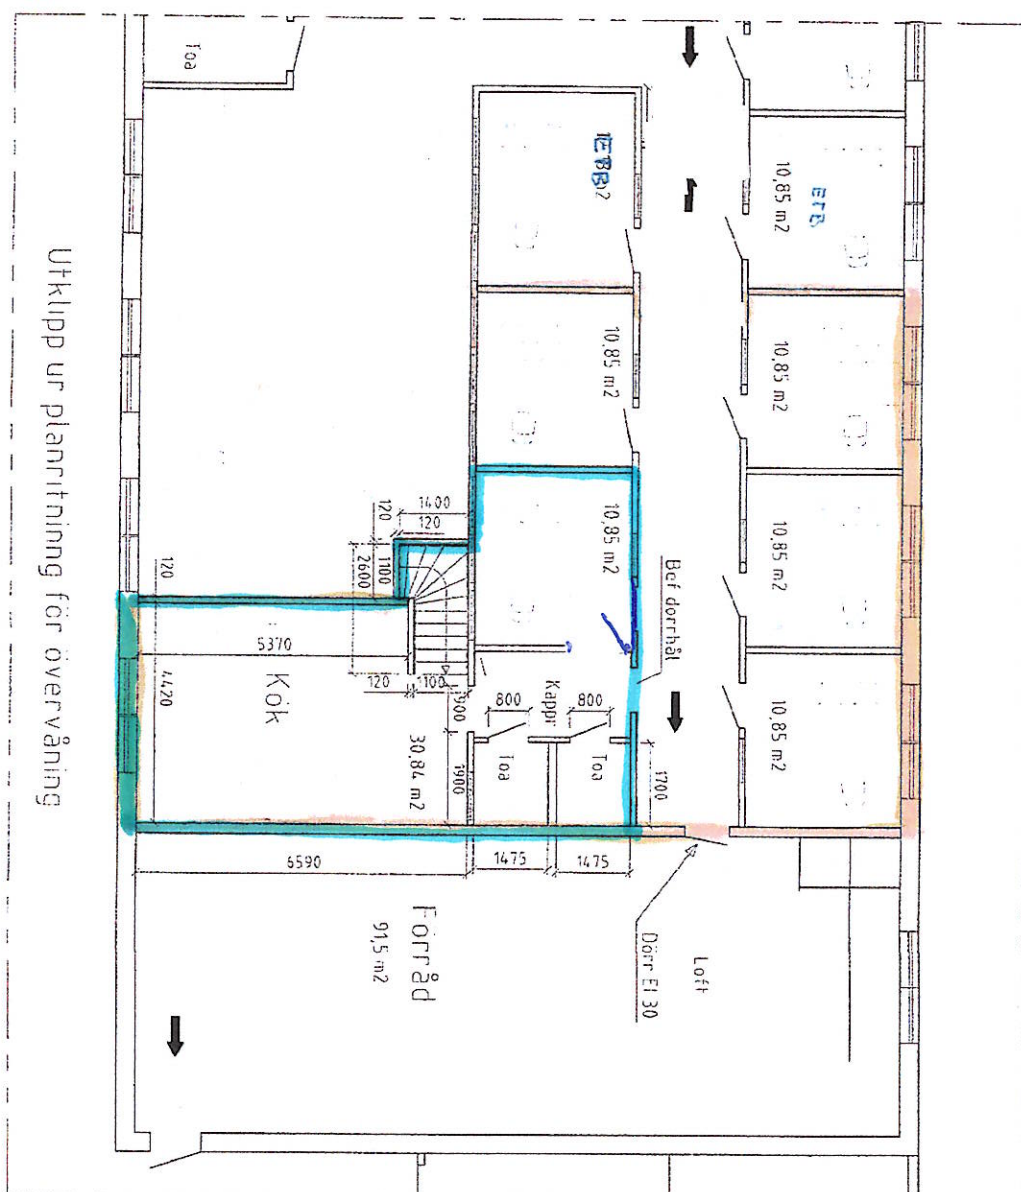

Utklipp ur planritning för övervåning



ETB BYGG
KUNDANPASSAT BYGGARBEDE

OMBYGGNAD AV KONTOR / LAGERLOKAL
ENTREPRENÖREN 6, Skellefteå kommun
Agare, Matsias Jakobsson
PLAN

Scale 1:100


2020-10-21 3:41


22

Objekt


• 2000 •

Denna ritning ägs av ETB Bygg AB och får inte utan vårt medgivande kopieras eller
föres vidare till konkurrerande företag. Överträdelse mot detta kommer att beivras.

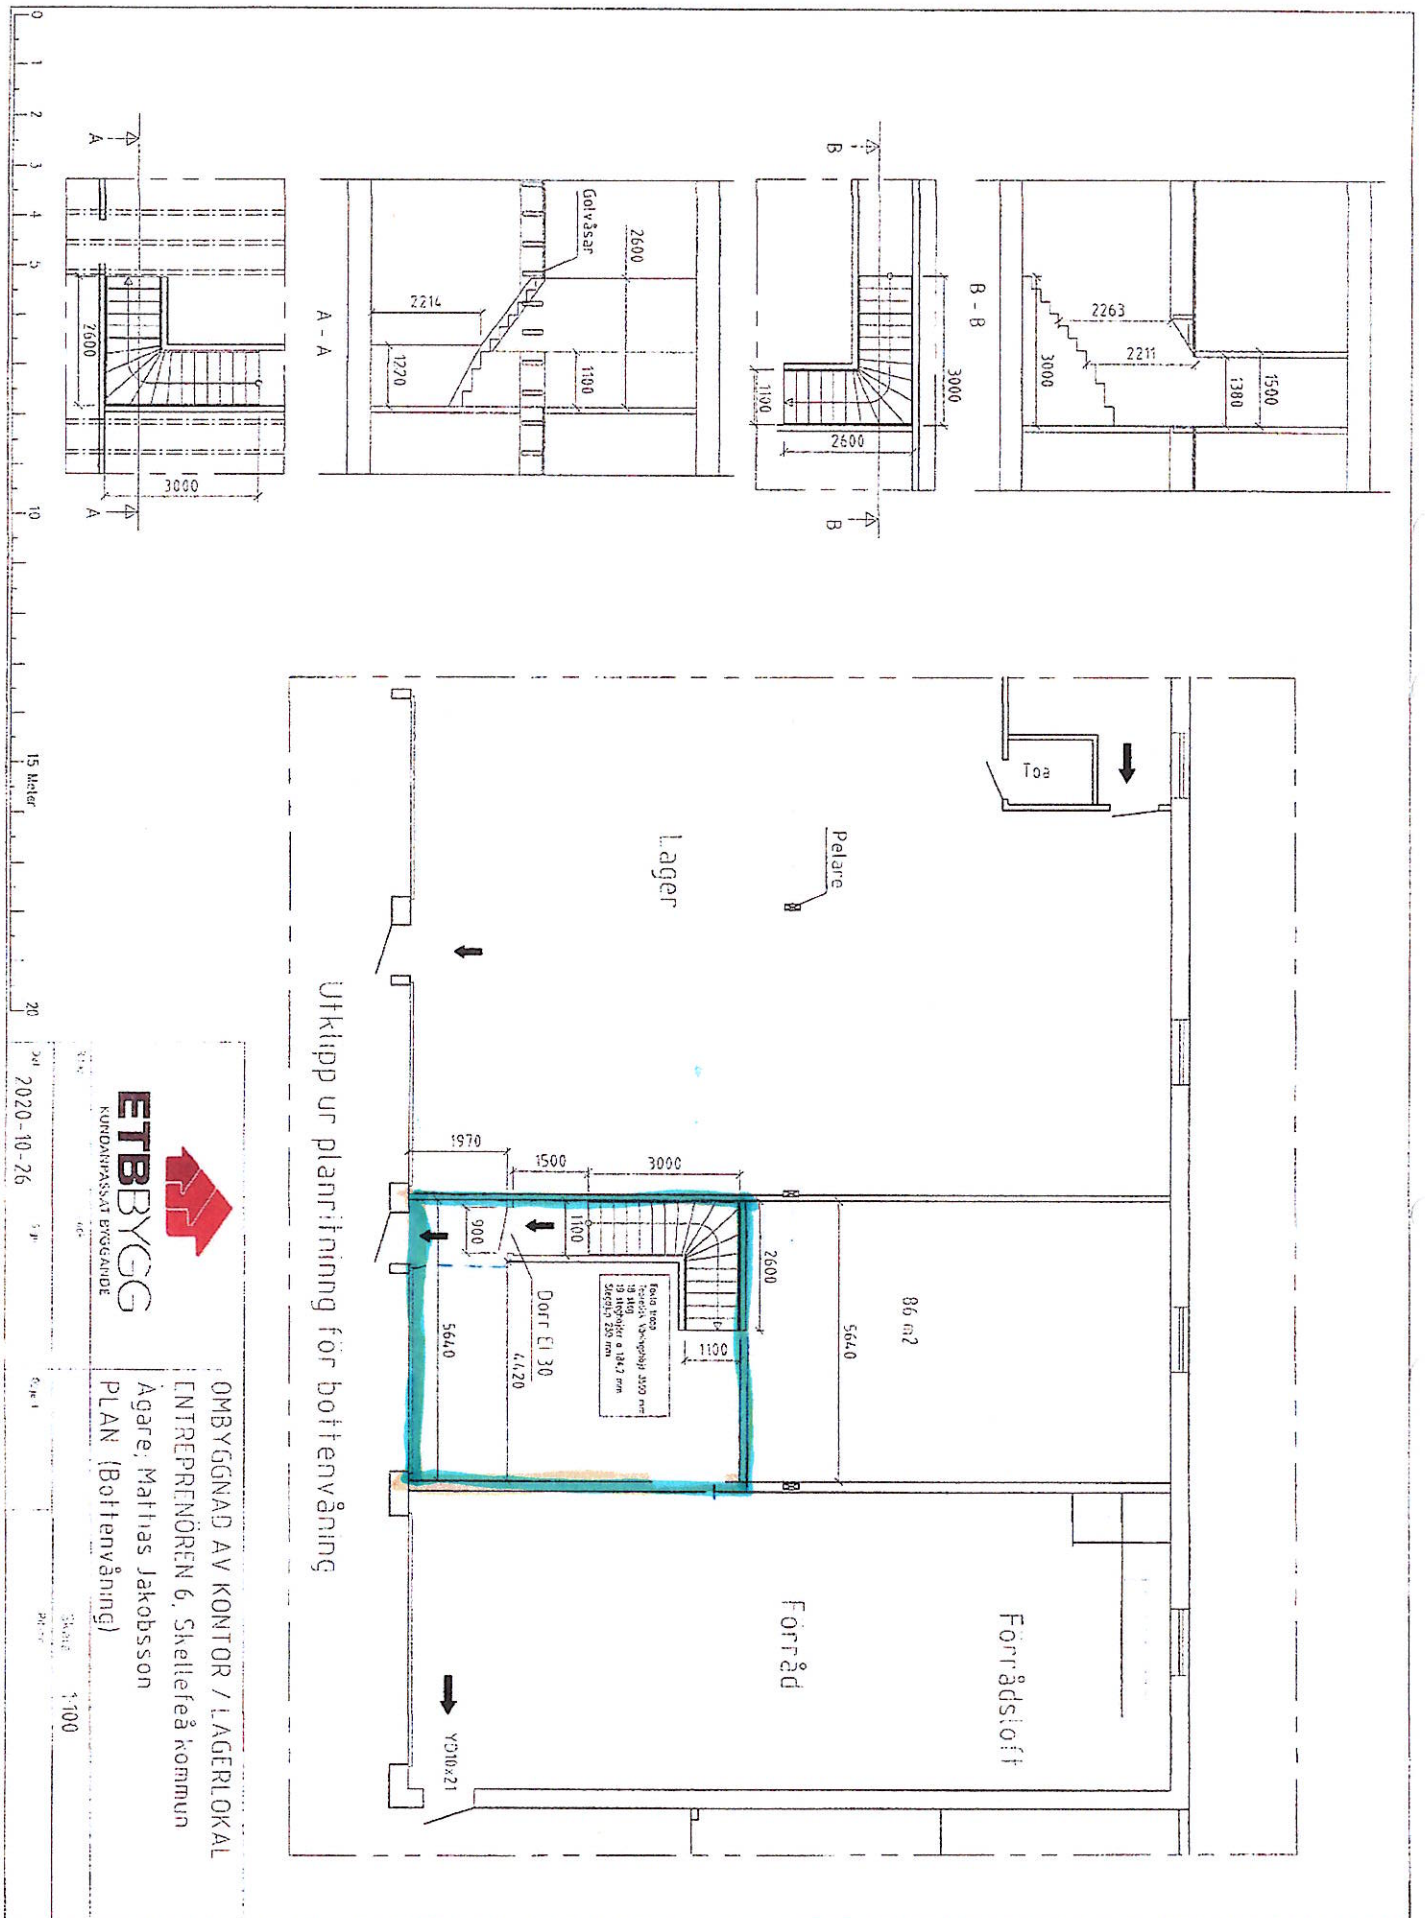


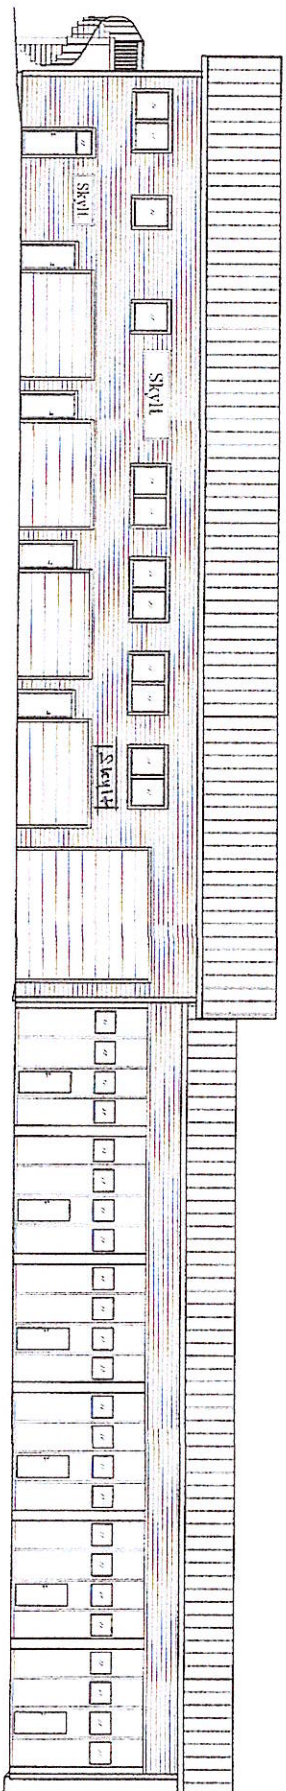


FASAD MOT VÄSTER

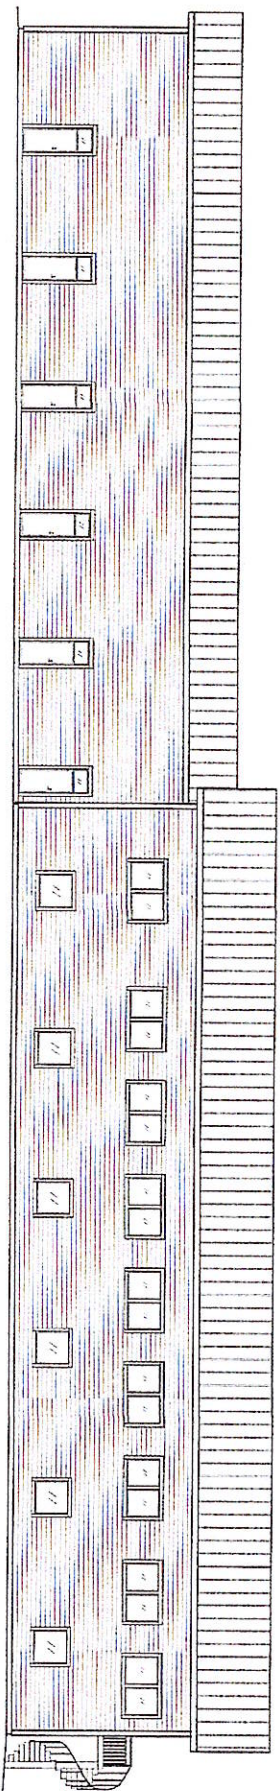

FASAD MOT ÖSTER

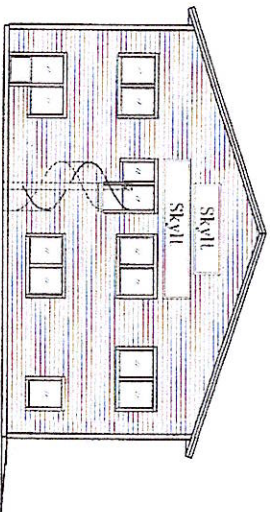

FASAD MOT NORR

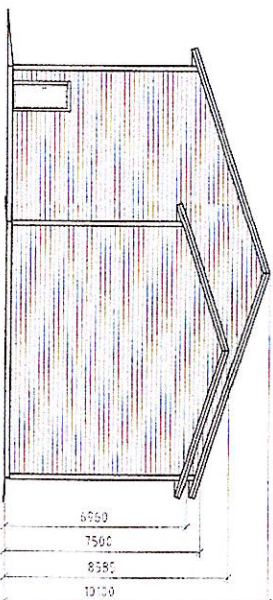

FASAD MOT SÖDER

Endast smärre justeringar
av marknivå kommer att ske för
att erhålla lämplig cirkning

Bismarcks		INVESTERINGSVÄRDE / KÖPEBESLUT	
Trä & Byggn AB		ENTRÉBESLUTEN 6. Skellefteå kommun	
Telefon 0910-72 30 27		FASADER	
2018-02-09		102	
		BESLUTAT	