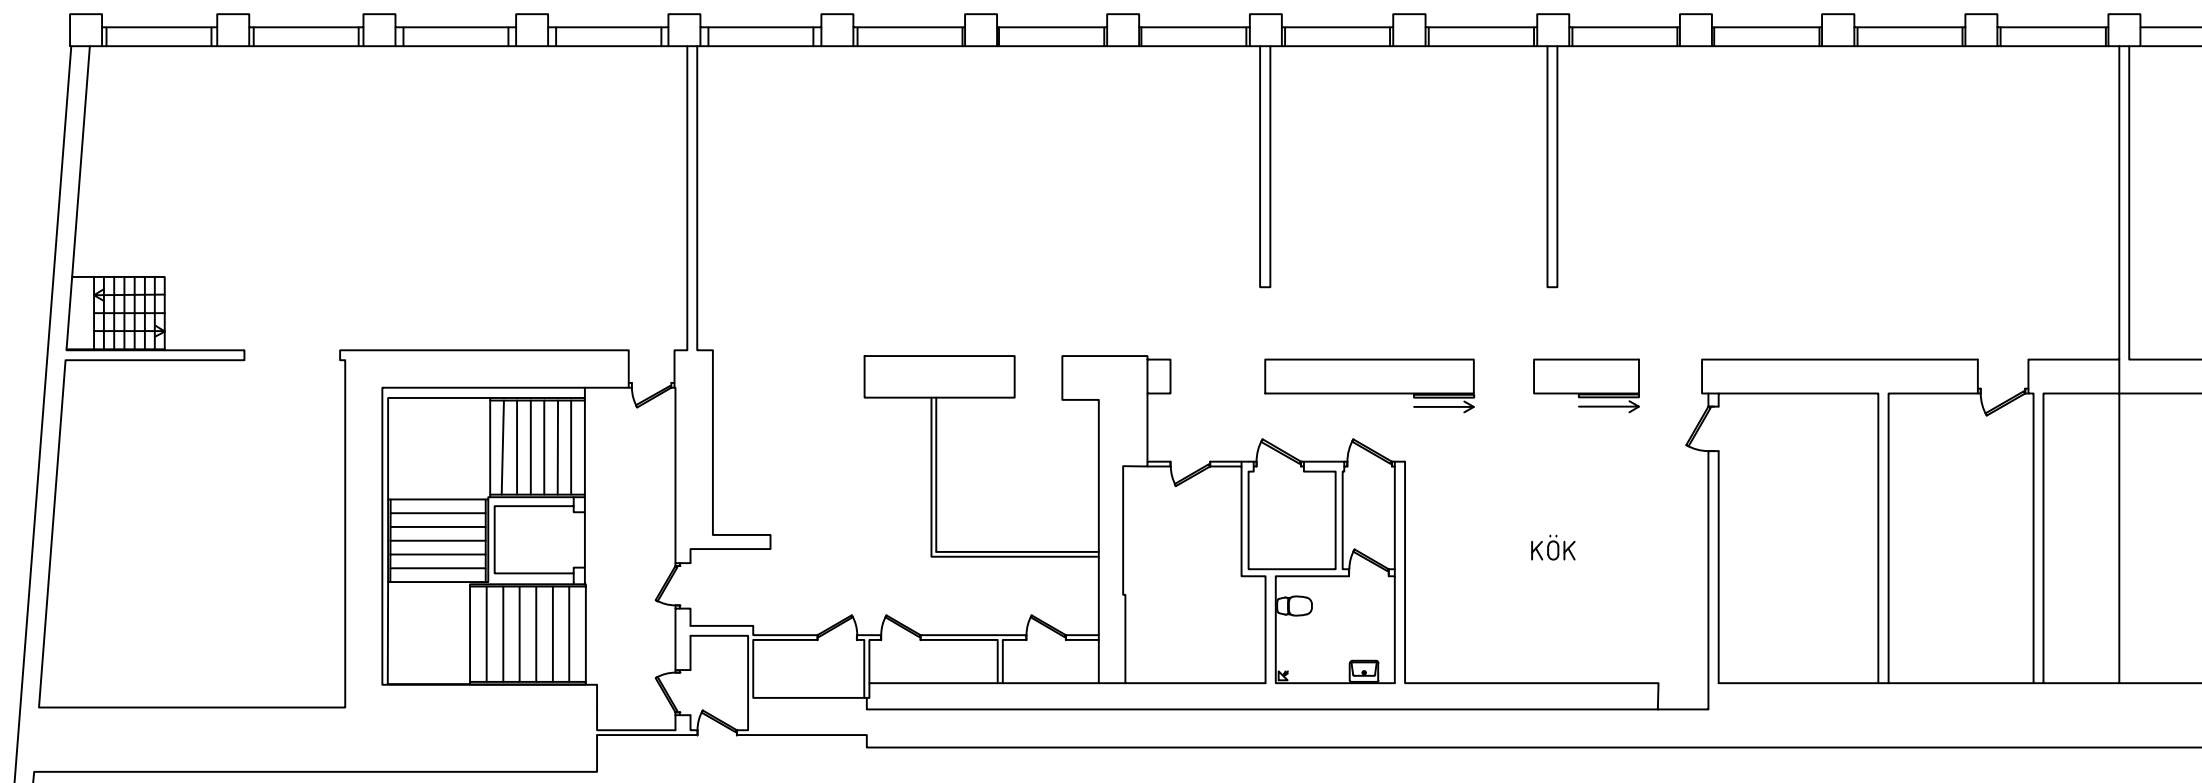


CENTRUM
FÖRVALTNING

RITAD AV, KONSTR. AV

HANDLÄGGARE UPPDRAGSNUMMER

DATUM
2022-05-02

BET	ANT	ÄNDRINGEN AVSER	DATUM	SIGN
-----	-----	-----------------	-------	------

Planritning
Lokal
Roddaren

SKALA 1:150

RITNINGSNUMMER	ÄNDR BET
----------------	----------