


Bilaga 6 - Ritning

Hyresvärd: John Mattson Fastighets AB, org.nr. 556056-6977
Hyresgäst: Keane Brewing AB, org.nr. 559129-7105
Hyresavtal: 026-10001

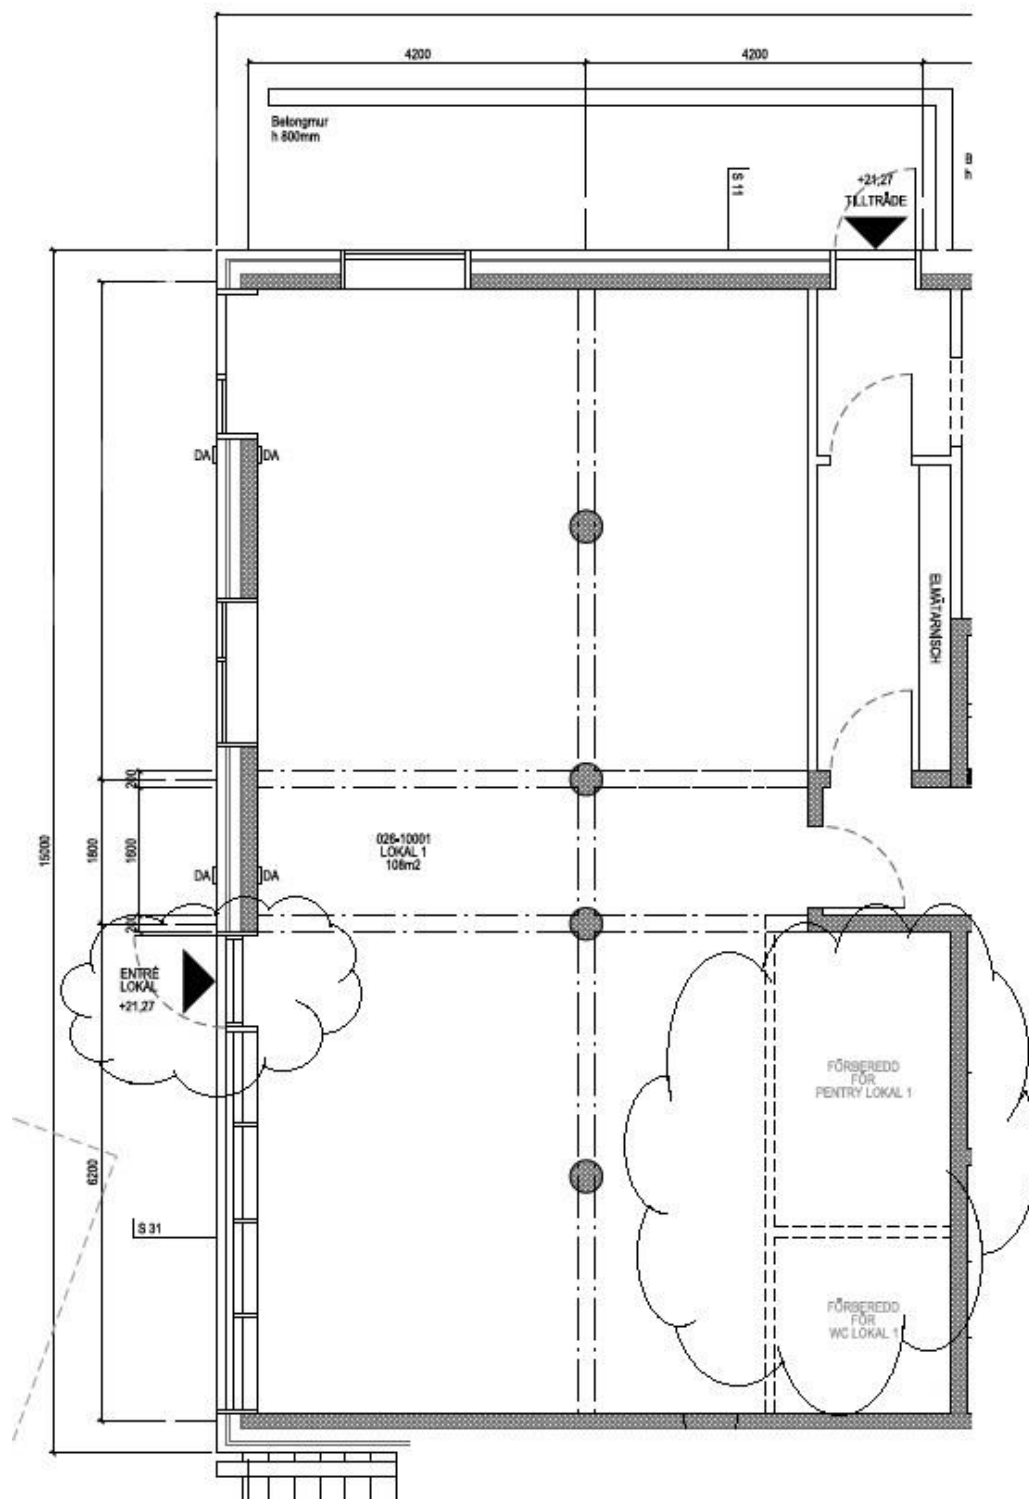

Ritningen är illustrativ och lokalen kan komma att ändras.